
GEO MYKE

Iasi, Str. **Cuza Vodă**, Nr. **56**
Cod unic de înregistrare: RO **8642901**
Înregistrată la Registrul Comertului cu nr.: **J22/1087/1996**
Tel/Fax: **(031) 080 91 26**, e-mail: **geo.myke**@yahoo.com
Web: www.**proiectaredrumuripoduri**.ro

«MODERNIZARE DRUMURI DE INTERES LOCAL ÎN COMUNA OȚELENI, JUDEȚUL IASI»

în lungime totală de 5.002 km

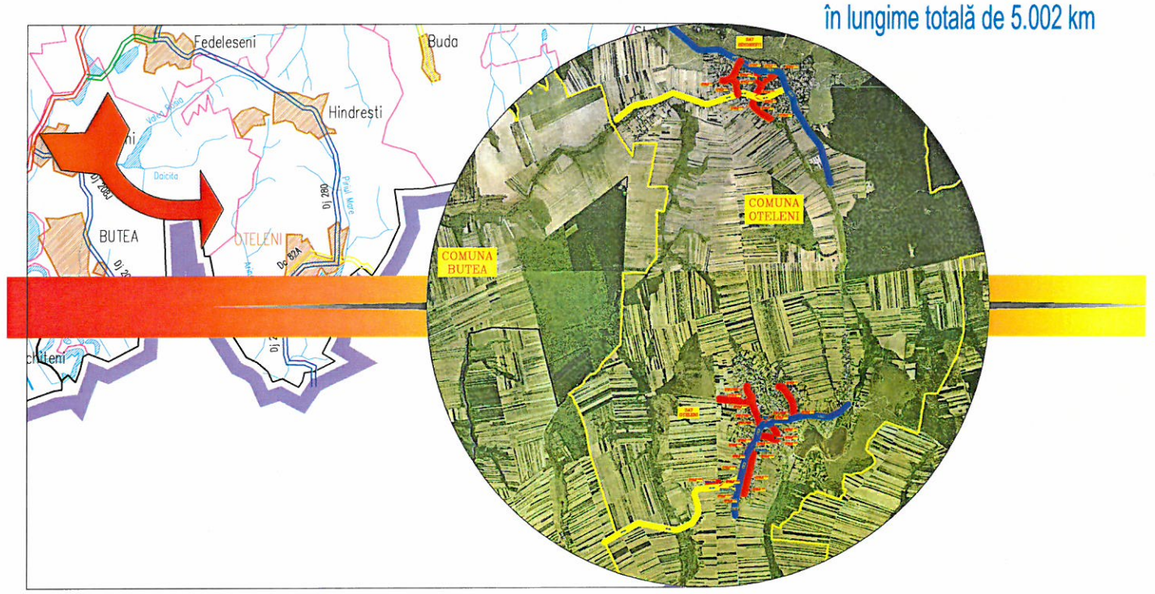

STUDIU DE FEZABILITATE


PROIECT NR. 205/2017

Volumul 1
PIESE SCRISE

BENEFICIAR: COMUNA OȚELENI, JUDEŢUL IAŞI
PROIECTANT : S.C. GEO MYKE S.R.L.

Proiectul contine: 2 volume

FEBRUARIE 2017

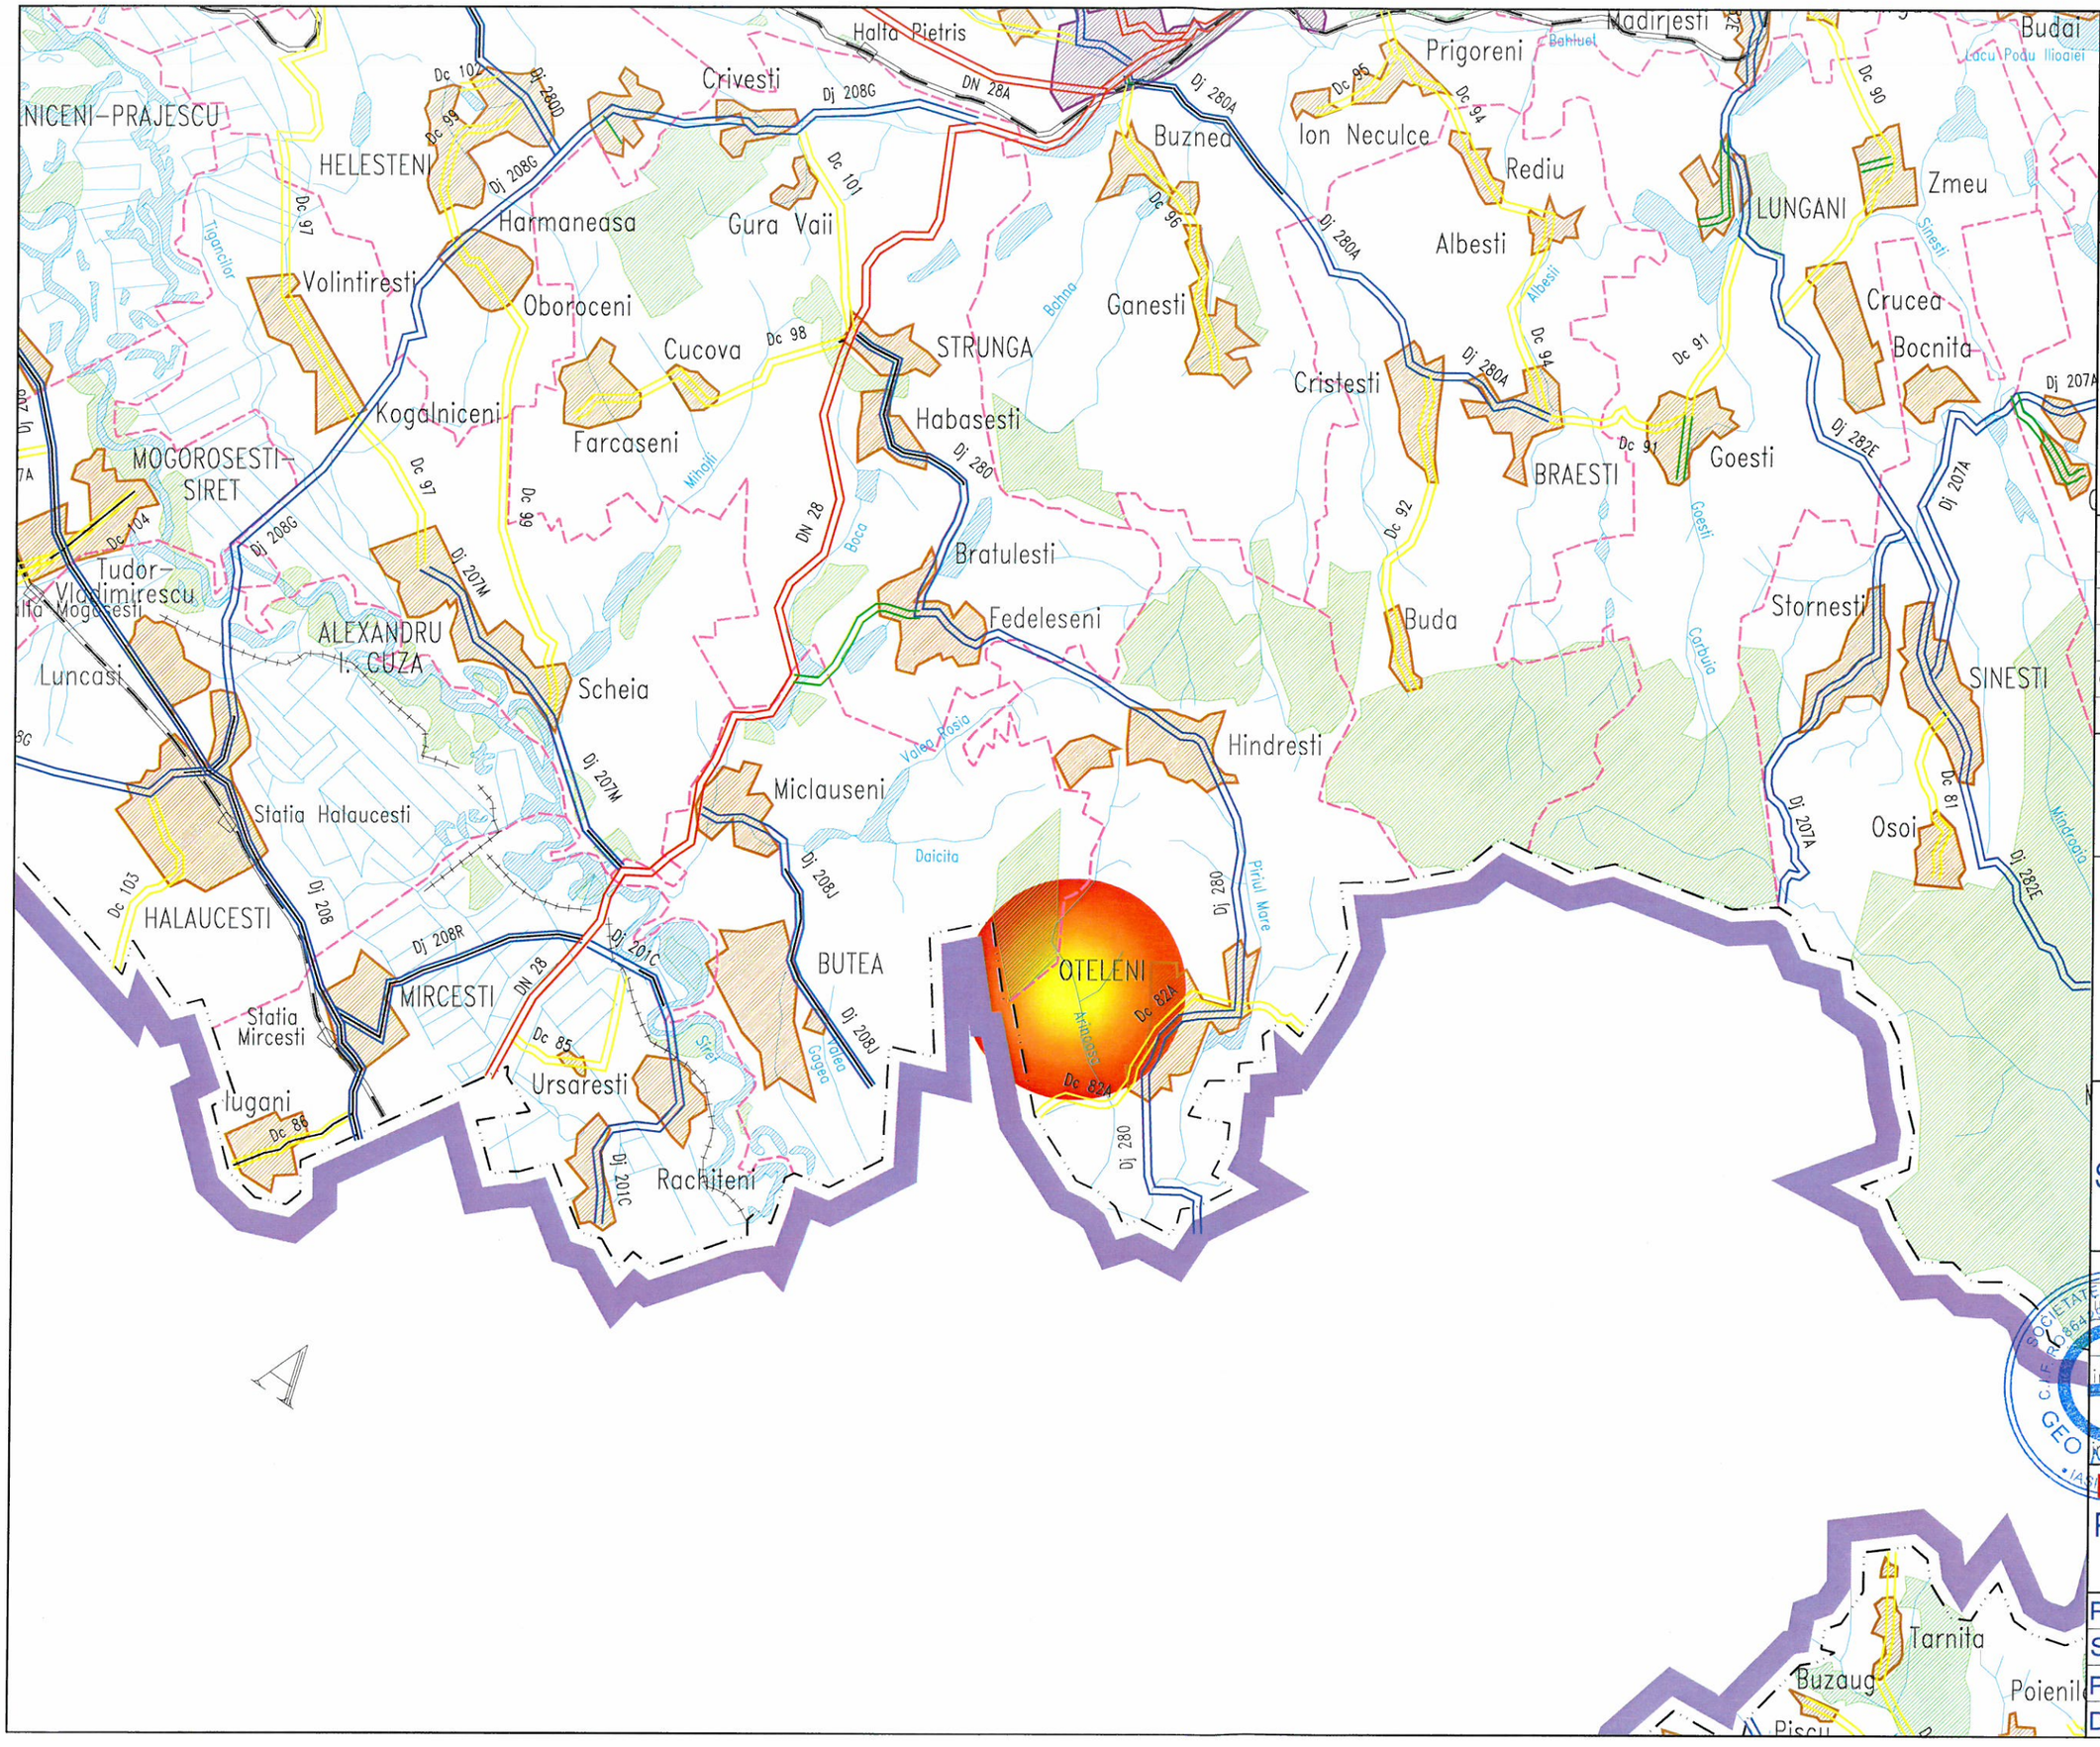

HARTA CHEIE:



PROIECTANT:

GEO MYKE

J22/1087/1996, CUI 8642901
Iasi, Str. Cuza Voda, Nr. 56,
tel:0744.116340,
fax: 031. 080 91 26
email: geo.myke@yahoo.com

VERIFICATOR:

NUME	
SEMNĂTURA	
CERINŢA	
REFERAT NR. / DATA	

BENEFICIAR:

COMUNA OŢELENI, JUDEŢUL IAŞI

DENUMIRE PROIECT:

"MODERNIZARE DRUMURI DE INTERES LOCAL ÎN COMUNA OŢELENI,JUDETUL IAŞI"

FAZA:


STUDIU DE FEZABILITATE

DESENAT	
ing. Bianca LUPU	
PROIECTAT	
ing. Bianca LUPU	
SEF PROIECT	
ing. Dragos COPATE	

DENUMIRE PLANSA:

PLAN DE INCADRARE IN ZONA

PLANSA NR.:	PL-0.01
SCARA:	1:100000
PROIECT NR.:	0205
DATA:	FEBRUARIE 2017

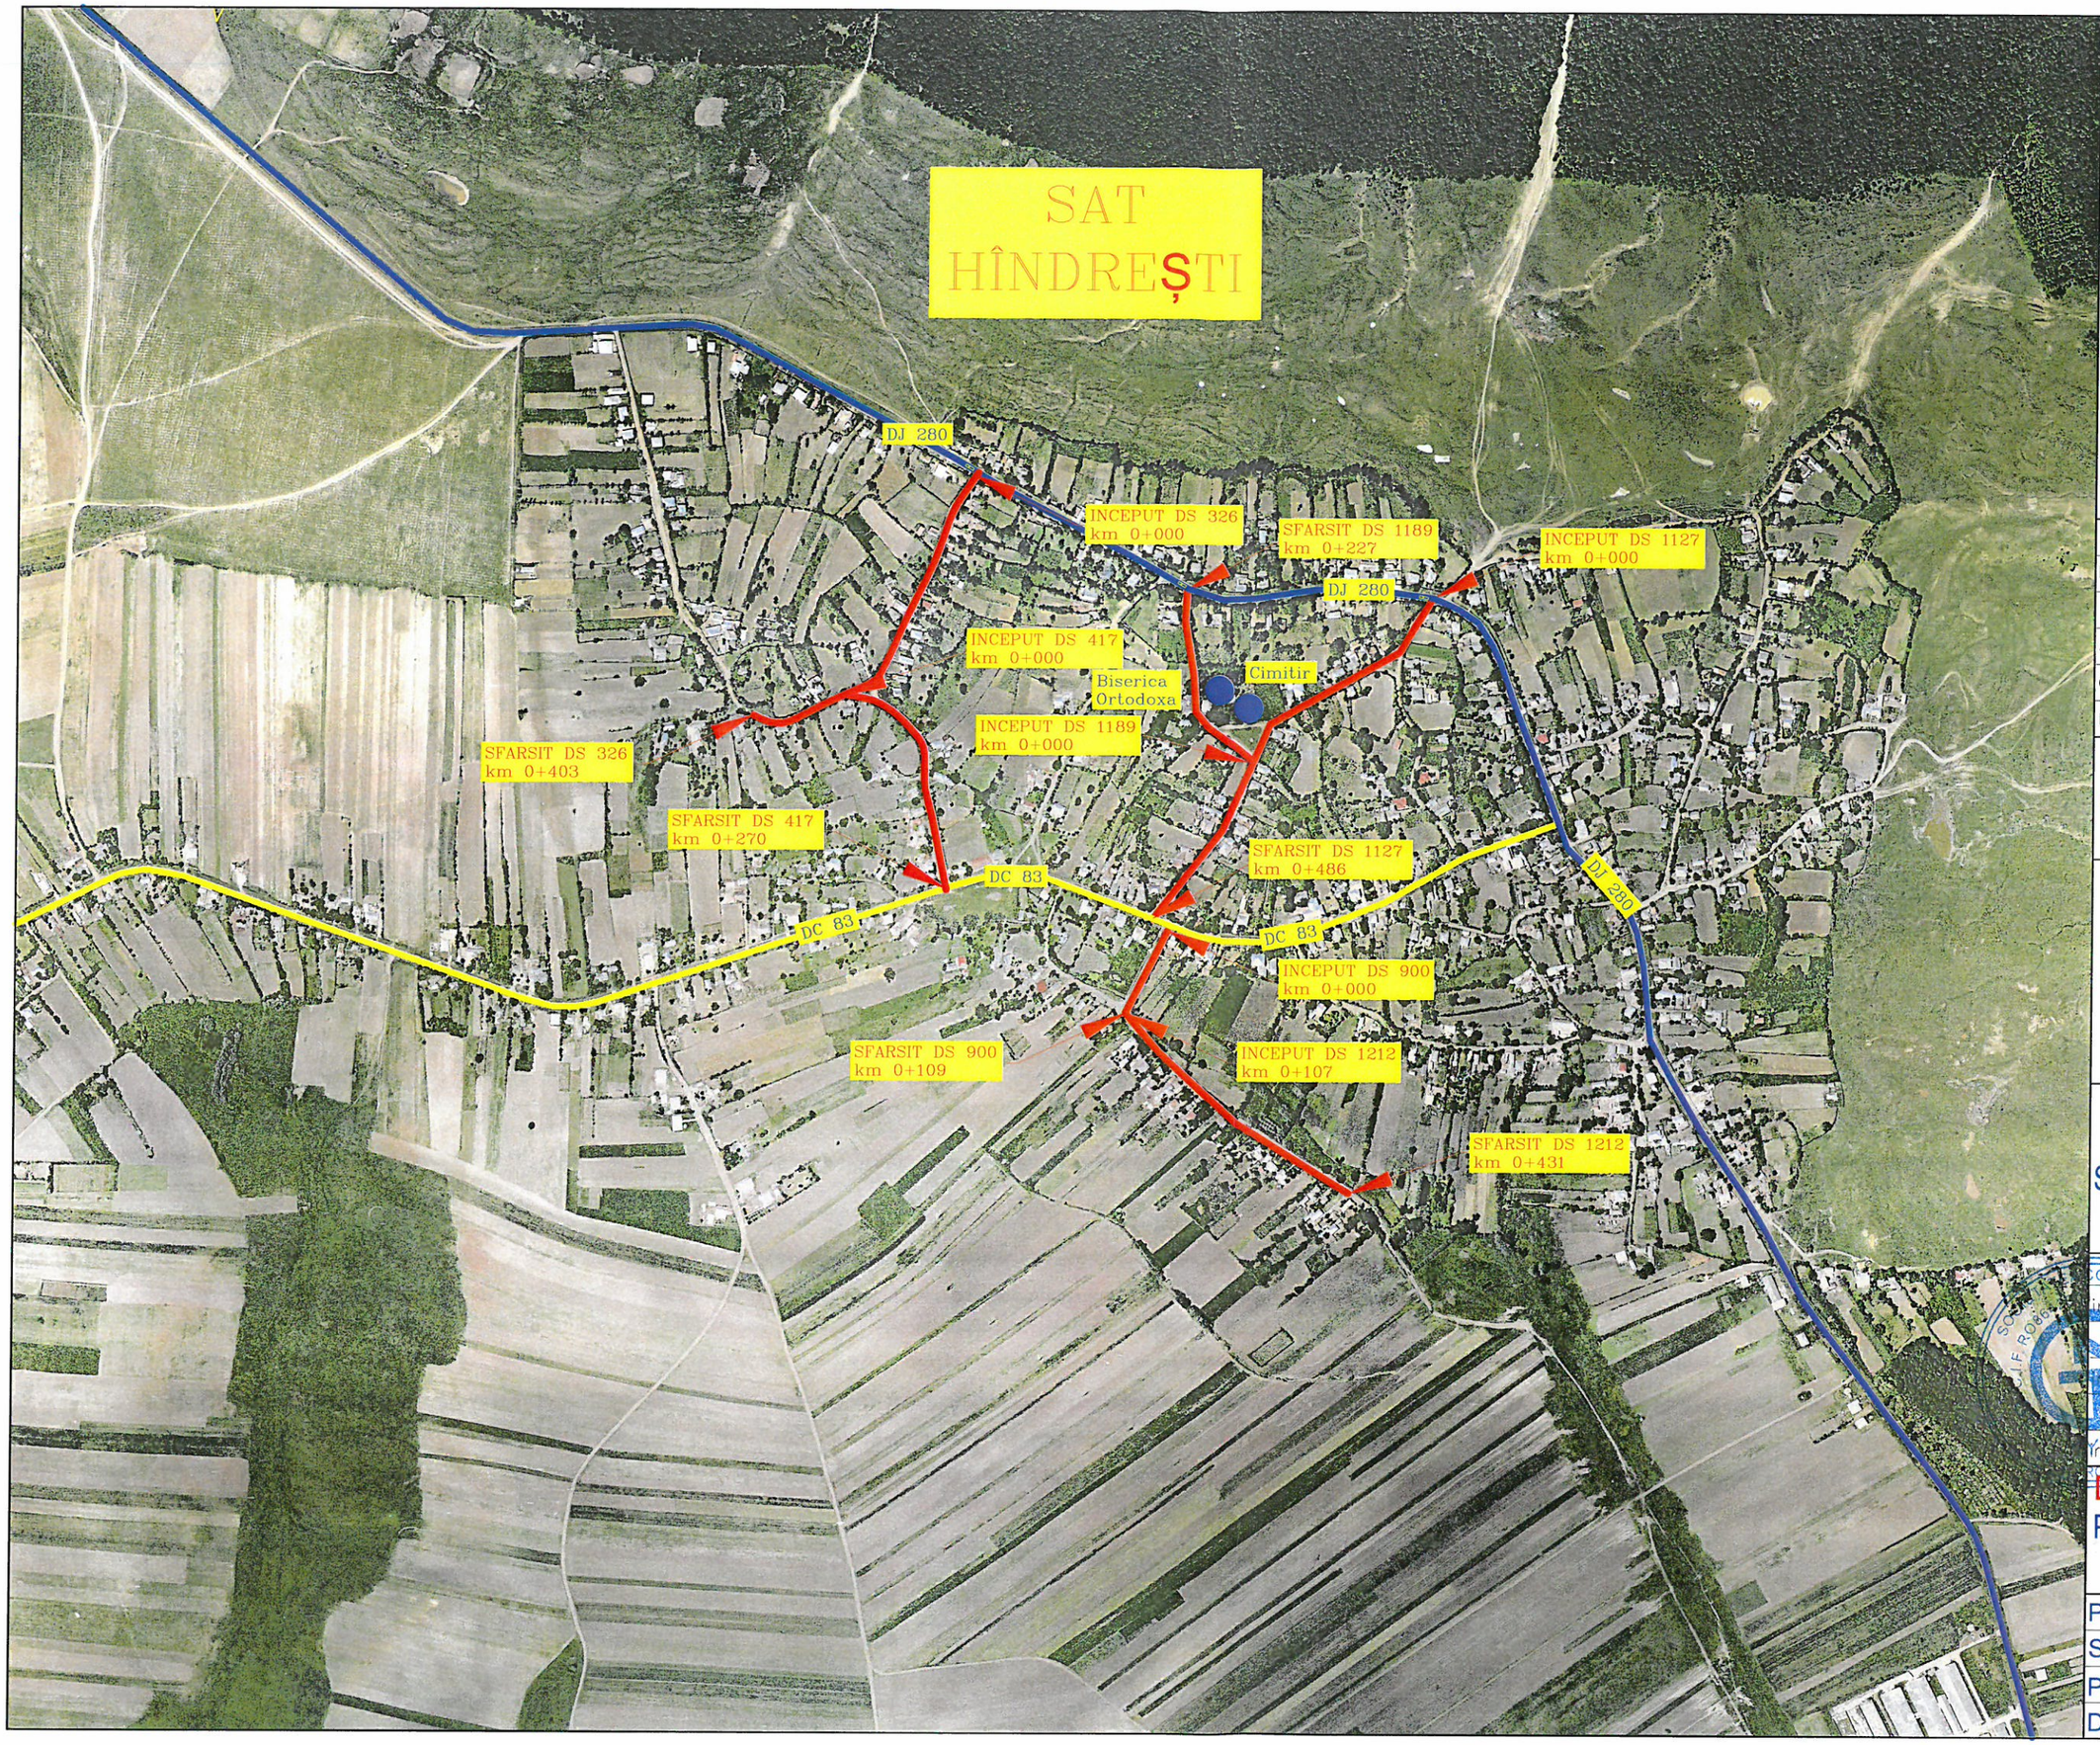

HARTA CHEIE:



PROIECTANT:

GEO MYKE

J22/1087/1996, CUI 8642901
Iasi, Str. Cuza Voda, Nr. 56,
tel:0744.116340,
fax: 031. 080 91 26
email: geo.myke@yahoo.com

VERIFICATOR:

NUME	
SEMNĂTURA	
CERINȚA	
REFERAT NR. / DATA	

BENEFICIAR:
COMUNA OȚELENI, JUDEȚUL IAȘI

DENUMIRE PROIECT:

"MODERNIZARE DRUMURI DE INTERES LOCAL ÎN COMUNA OȚELENI,JUDETUL IAȘI"


FAZA:

STUDIU DE FEZABILITATE

DESENAT	
ing. Bianca LUPU	
PROIECTAT	
ing. Bianca LUPU	
SEF PROIECT	
ing. Dragos CIOPATE	

DENUMIRE PLANSA:
PLAN DE INCADRARE IN TERITORIU

PLANSA NR.:	PL-0.02
SCARA:	1:50000
PROIECT NR.:	0205
DATA:	FEBRUARIE 2017

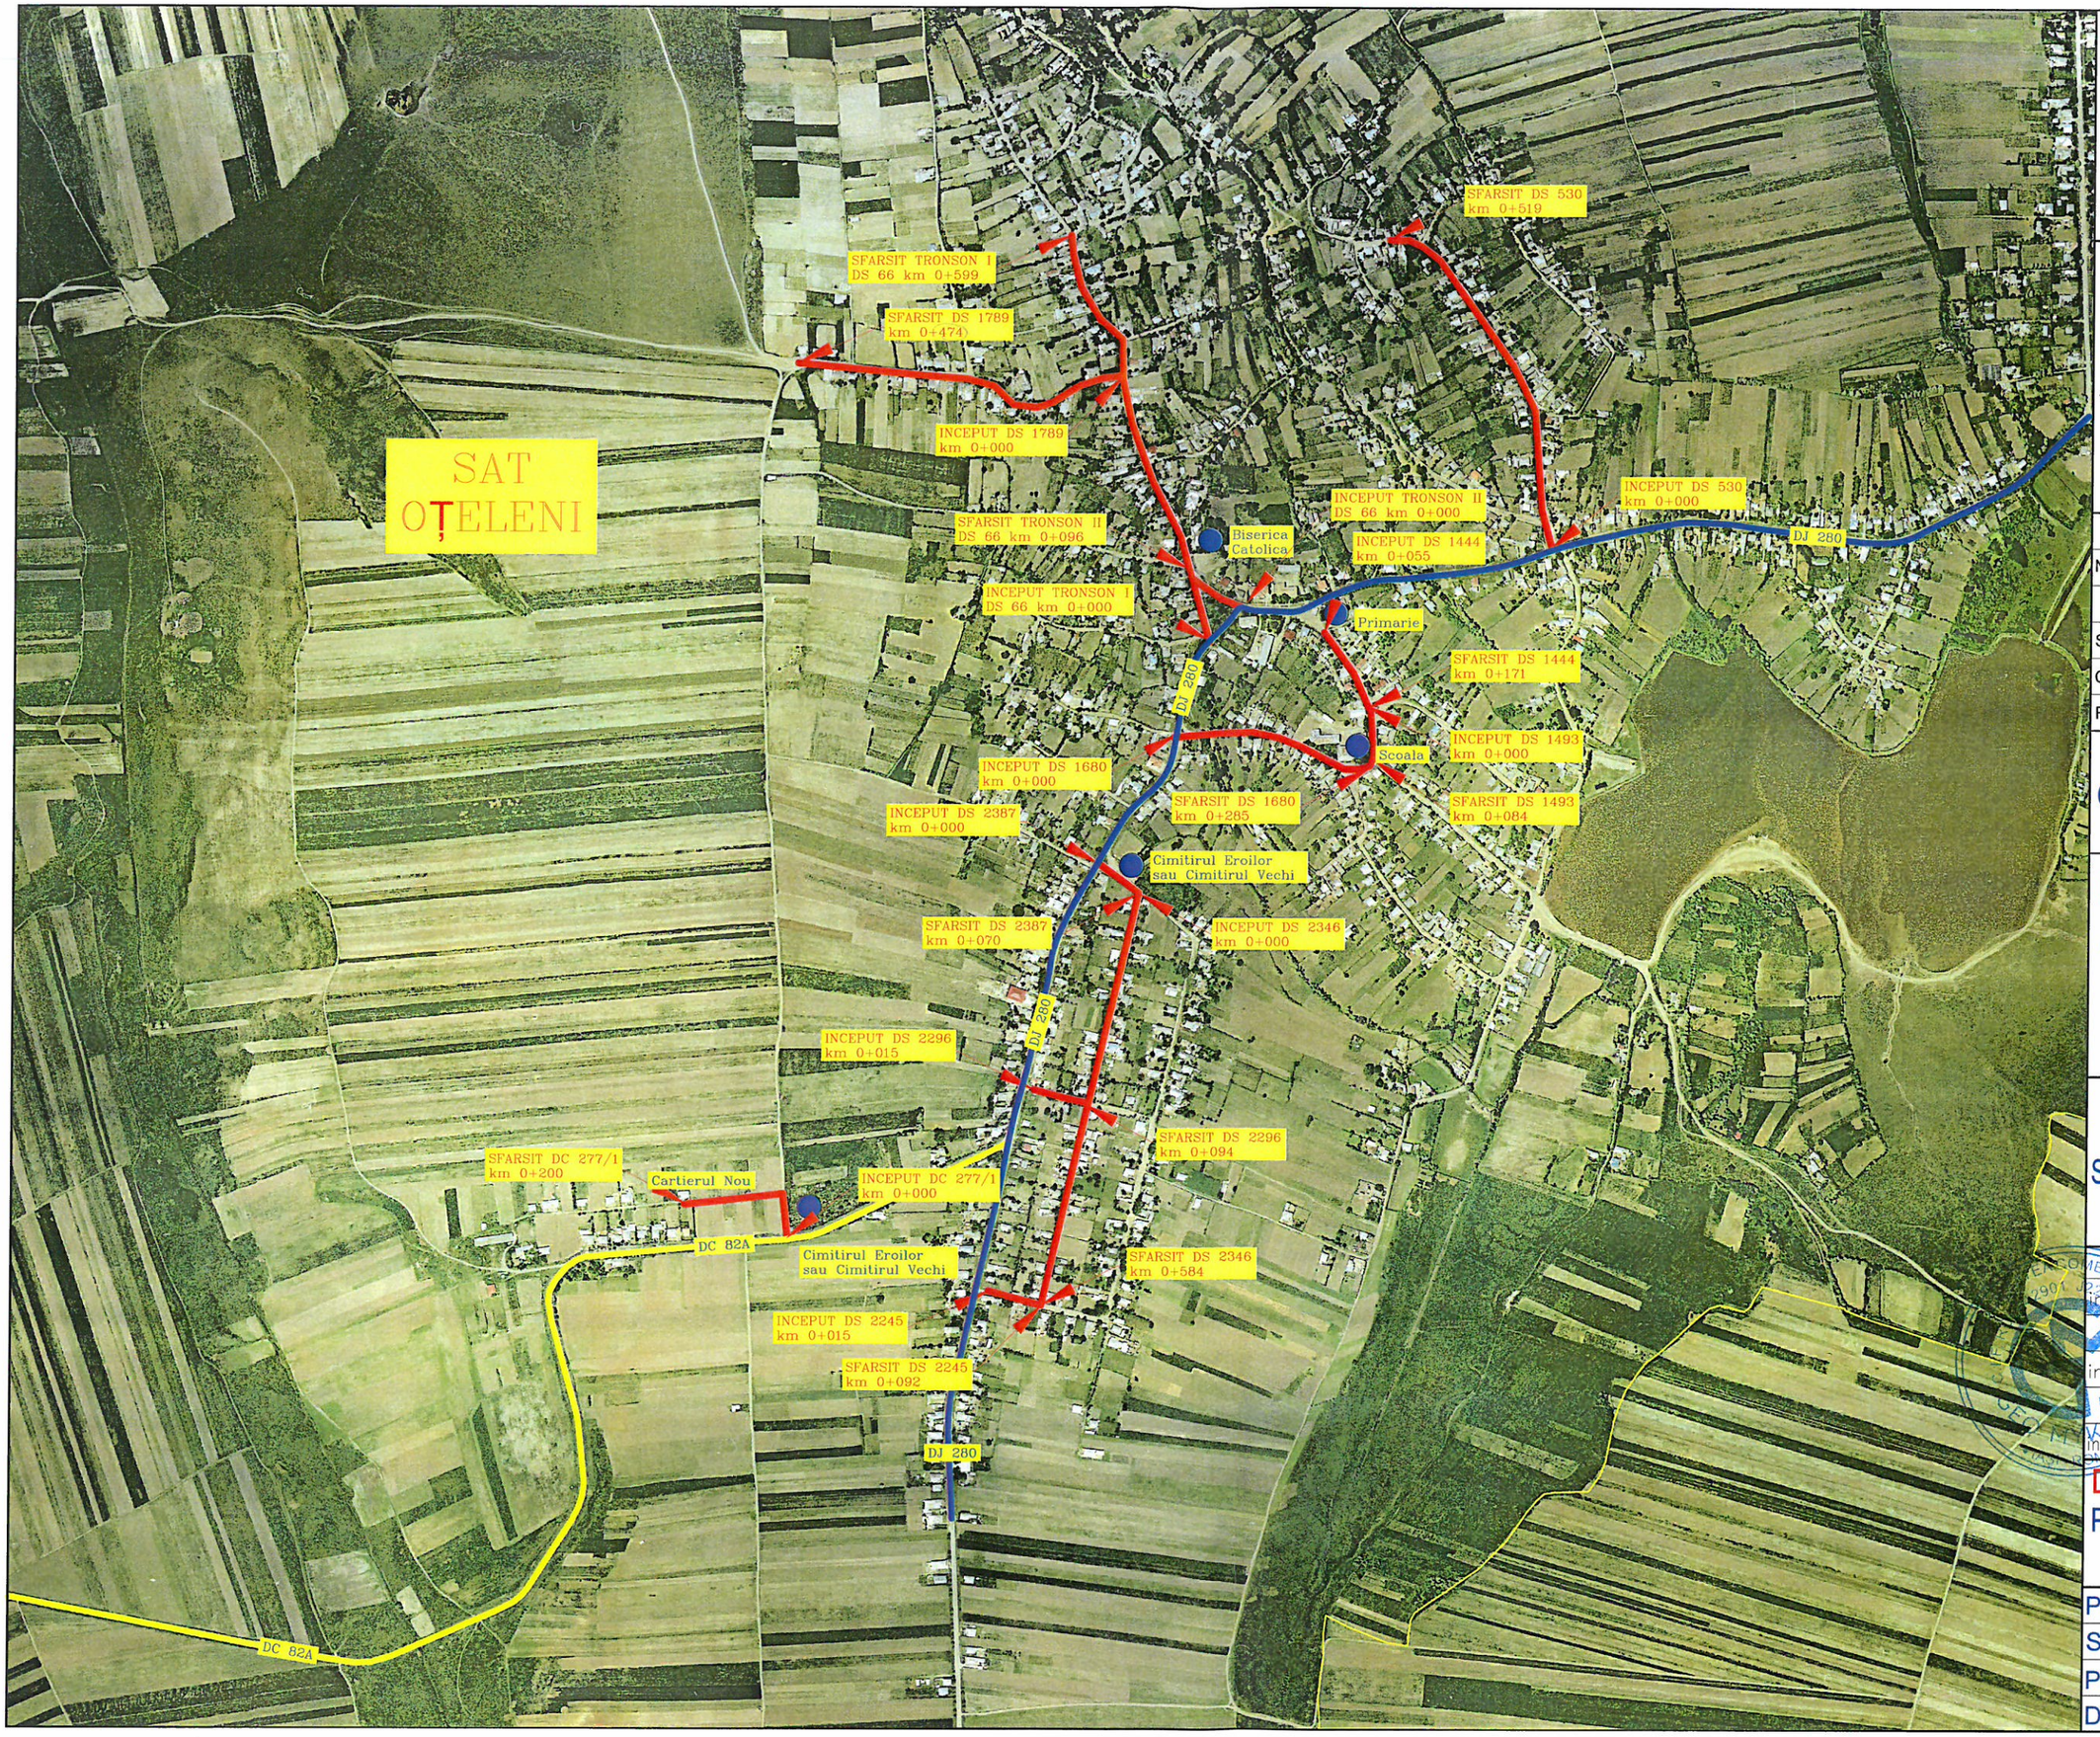

HARTA CHEIE:



PROIECTANT:

GEO MYKE
J22/1087/1996, CUI 8642901
Iasi, Str. Cuza Voda, Nr. 56,
tel:0744.116340,
fax: 031. 080 91 26
email: geo.myke@yahoo.com

VERIFICATOR:

NUME	
SEMNĂTURA	
CERINȚA	
REFERAT NR. / DATA	

BENEFICIAR:
COMUNA OȚELENI,
JUDEȚUL IAȘI

DENUMIRE PROIECT:

"MODERNIZARE DRUMURI DE INTERES LOCAL ÎN COMUNA OȚELENI,JUDETUL IAȘI"

FAZA:

STUDIU DE FEZABILITATE

DESENAT	
ing. Bianca LUPU	
PROIECTAT	
ing. Bianca LUPU	
ȘEF PROIECT	
ing. Dragos CIOPATE	

DENUMIRE PLANSA:
PLAN DE INCADRARE
IN TERITORIU

PLANSA NR.:	PL-0.03
SCARA:	1:50000
PROIECT NR.:	0205
DATA:	FEBRUARIE 2017

SAT HÎNDREŞTI

COMUNA BRAESTI

COMUNA OTELENI

COMUNA BUTEA

SAT OŢELENI

COMUNA BARA

HARTA CHEIE:



PROIECTANT:

GEO MYKE

J22/1087/1996, CUI 8642901
Iasi, Str. Cuza Voda, Nr. 56,
tel:0744.116340,
fax: 031. 080 91 26
email: geo.myke@yahoo.com

VERIFICATOR:

NUME	
SEMNĂTURA	
CERINŢA	
REFERAT NR. / DATA	

BENEFICIAR:

COMUNA OŢELENI, JUDEŢUL IAŞI

DENUMIRE PROIECT:

"MODERNIZARE DRUMURI DE INTERES LOCAL ÎN COMUNA OŢELENI,JUDETUL IAŞI"

FAZA:

STUDIU DE FEZABILITATE


DESENAT	
ing. Bianca LUPU	
PROIECTAT	
ing. Bianca LUPU	
ŞEF PROIECT	
ing. Dragos CIOPATE	

DENUMIRE PLANSA:

PLAN DE INCADRARE IN TERITORIU

PLANSA NR.:	PL-0.04
SCARA:	1:50000
PROIECT NR.:	0205
DATA:	FEBRUARIE 2017



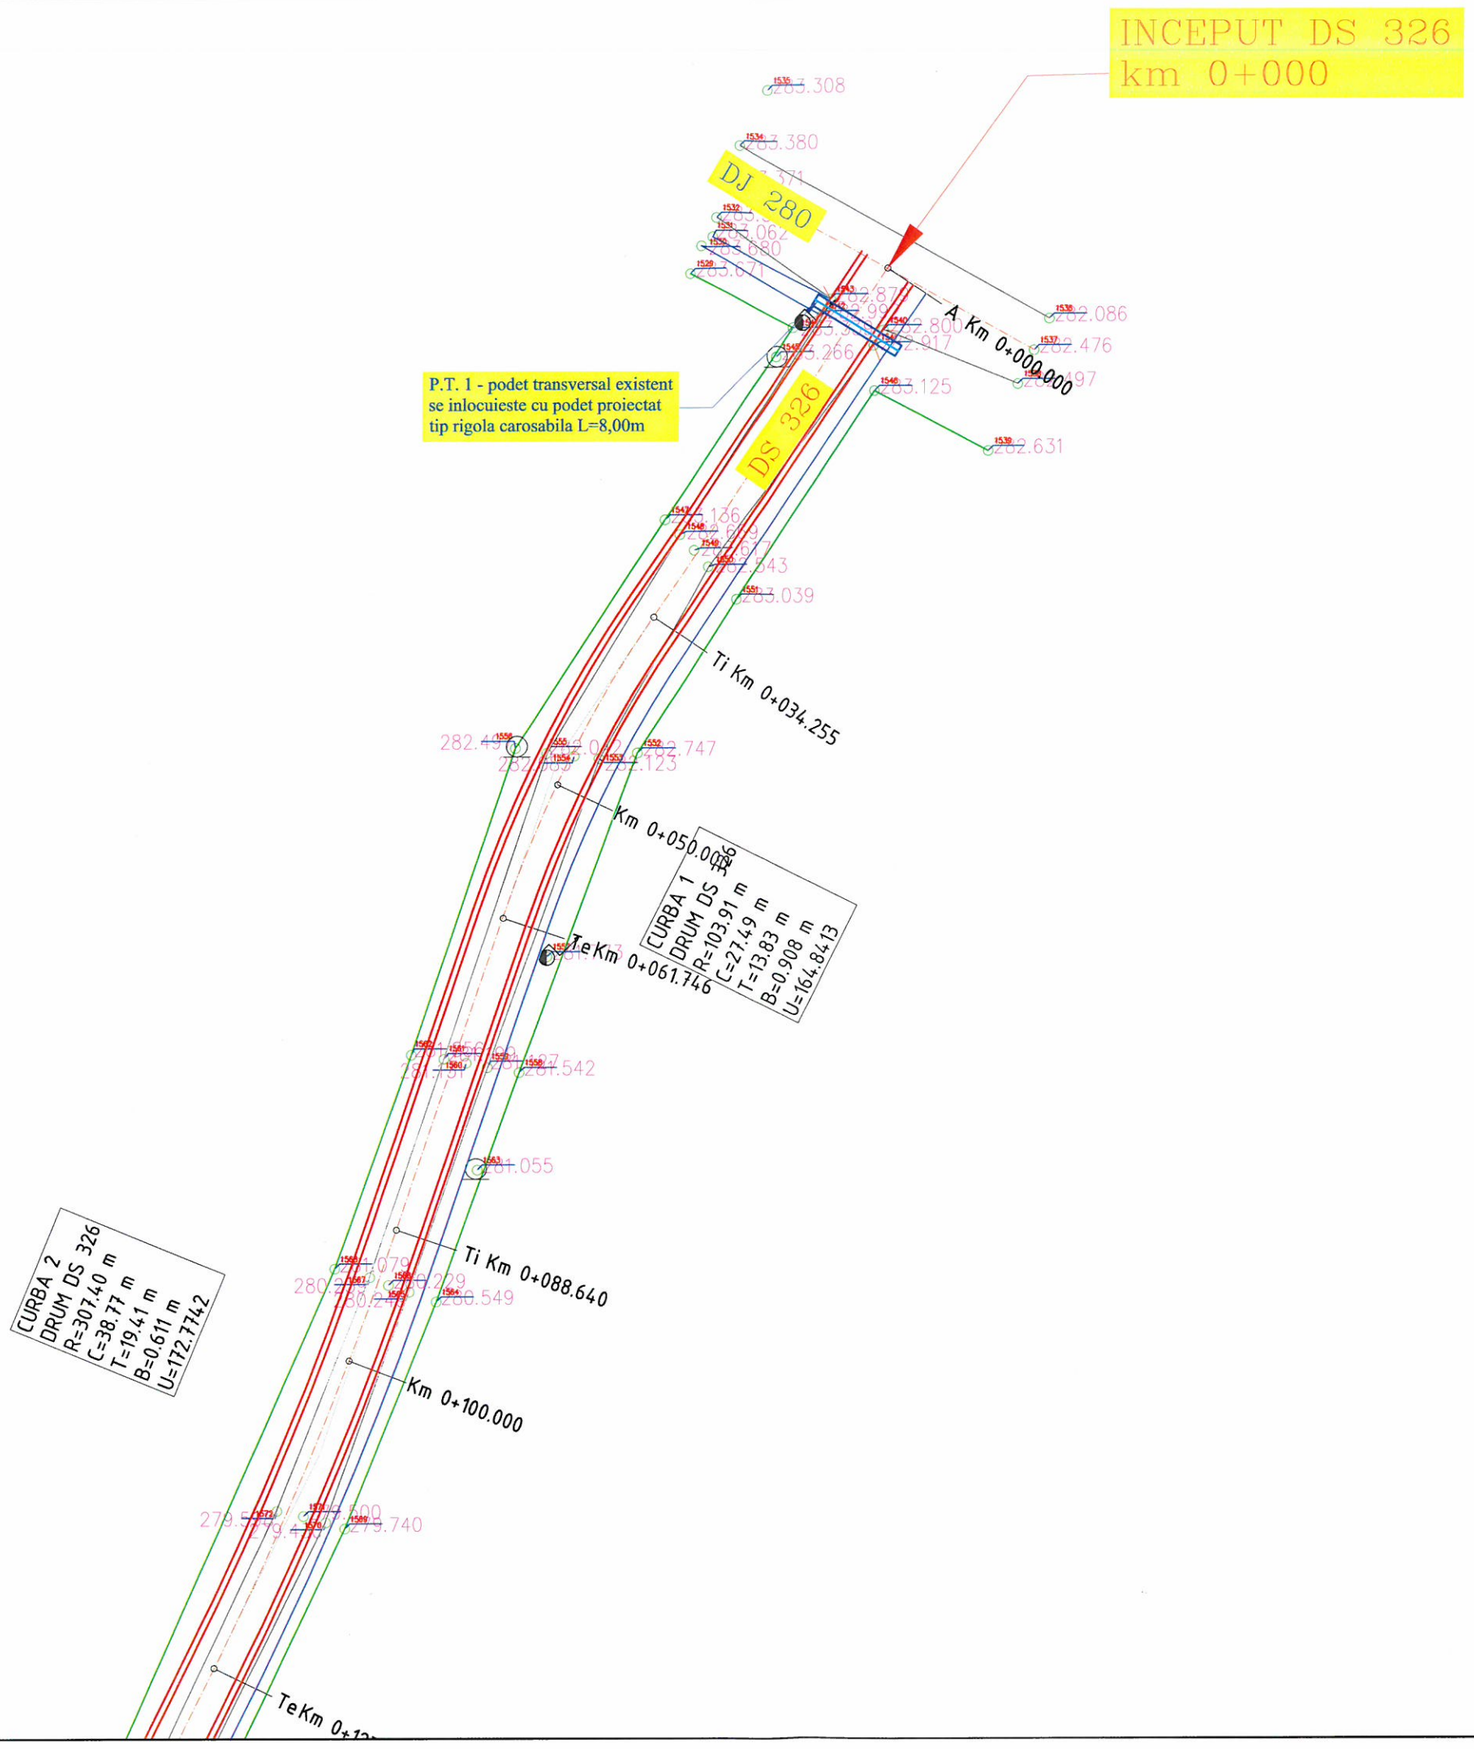

HARTA CHEIE:



PROIECTANT:

GEO MYKE

J22/1087/1996, CUI 8642901
Iasi, Str. Cuza Voda, Nr. 56,
tel:0744.116340,
fax: 031. 080 91 26
email: geo.myke@yahoo.com

VERIFICATOR:

NUME	
SEMNĂTURA	
CERINŢA	
REFERAT NR. / DATA	

BENEFICIAR:
COMUNA OŢELENI, JUDEŢUL IAŞI

DENUMIRE PROIECT:
"MODERNIZARE DRUMURI DE INTERES LOCAL ÎN COMUNA OȚELENI,JUDETUL IAȘI"


FAZA:
STUDIU DE FEZABILITATE

DESENAT	
ing. Bianca LUPU	
PROIECTAT	
ing. Bianca LUPU	
ŞEF PROIECT	
ing. Dragos CIOPATE	

SOCIETATEA COMERCIALA C.I.F. RO8642901 J22/1087/1996 GEO MYKE SRL IASI - ROMANIA

DENUMIRE PLANSA:
PLAN DE SITUATIE
DS 326

PLANSA NR.:	PL.-1.01
SCARA:	1:500
PROIECT NR.:	0205
DATA:	FEBRUARIE 2017

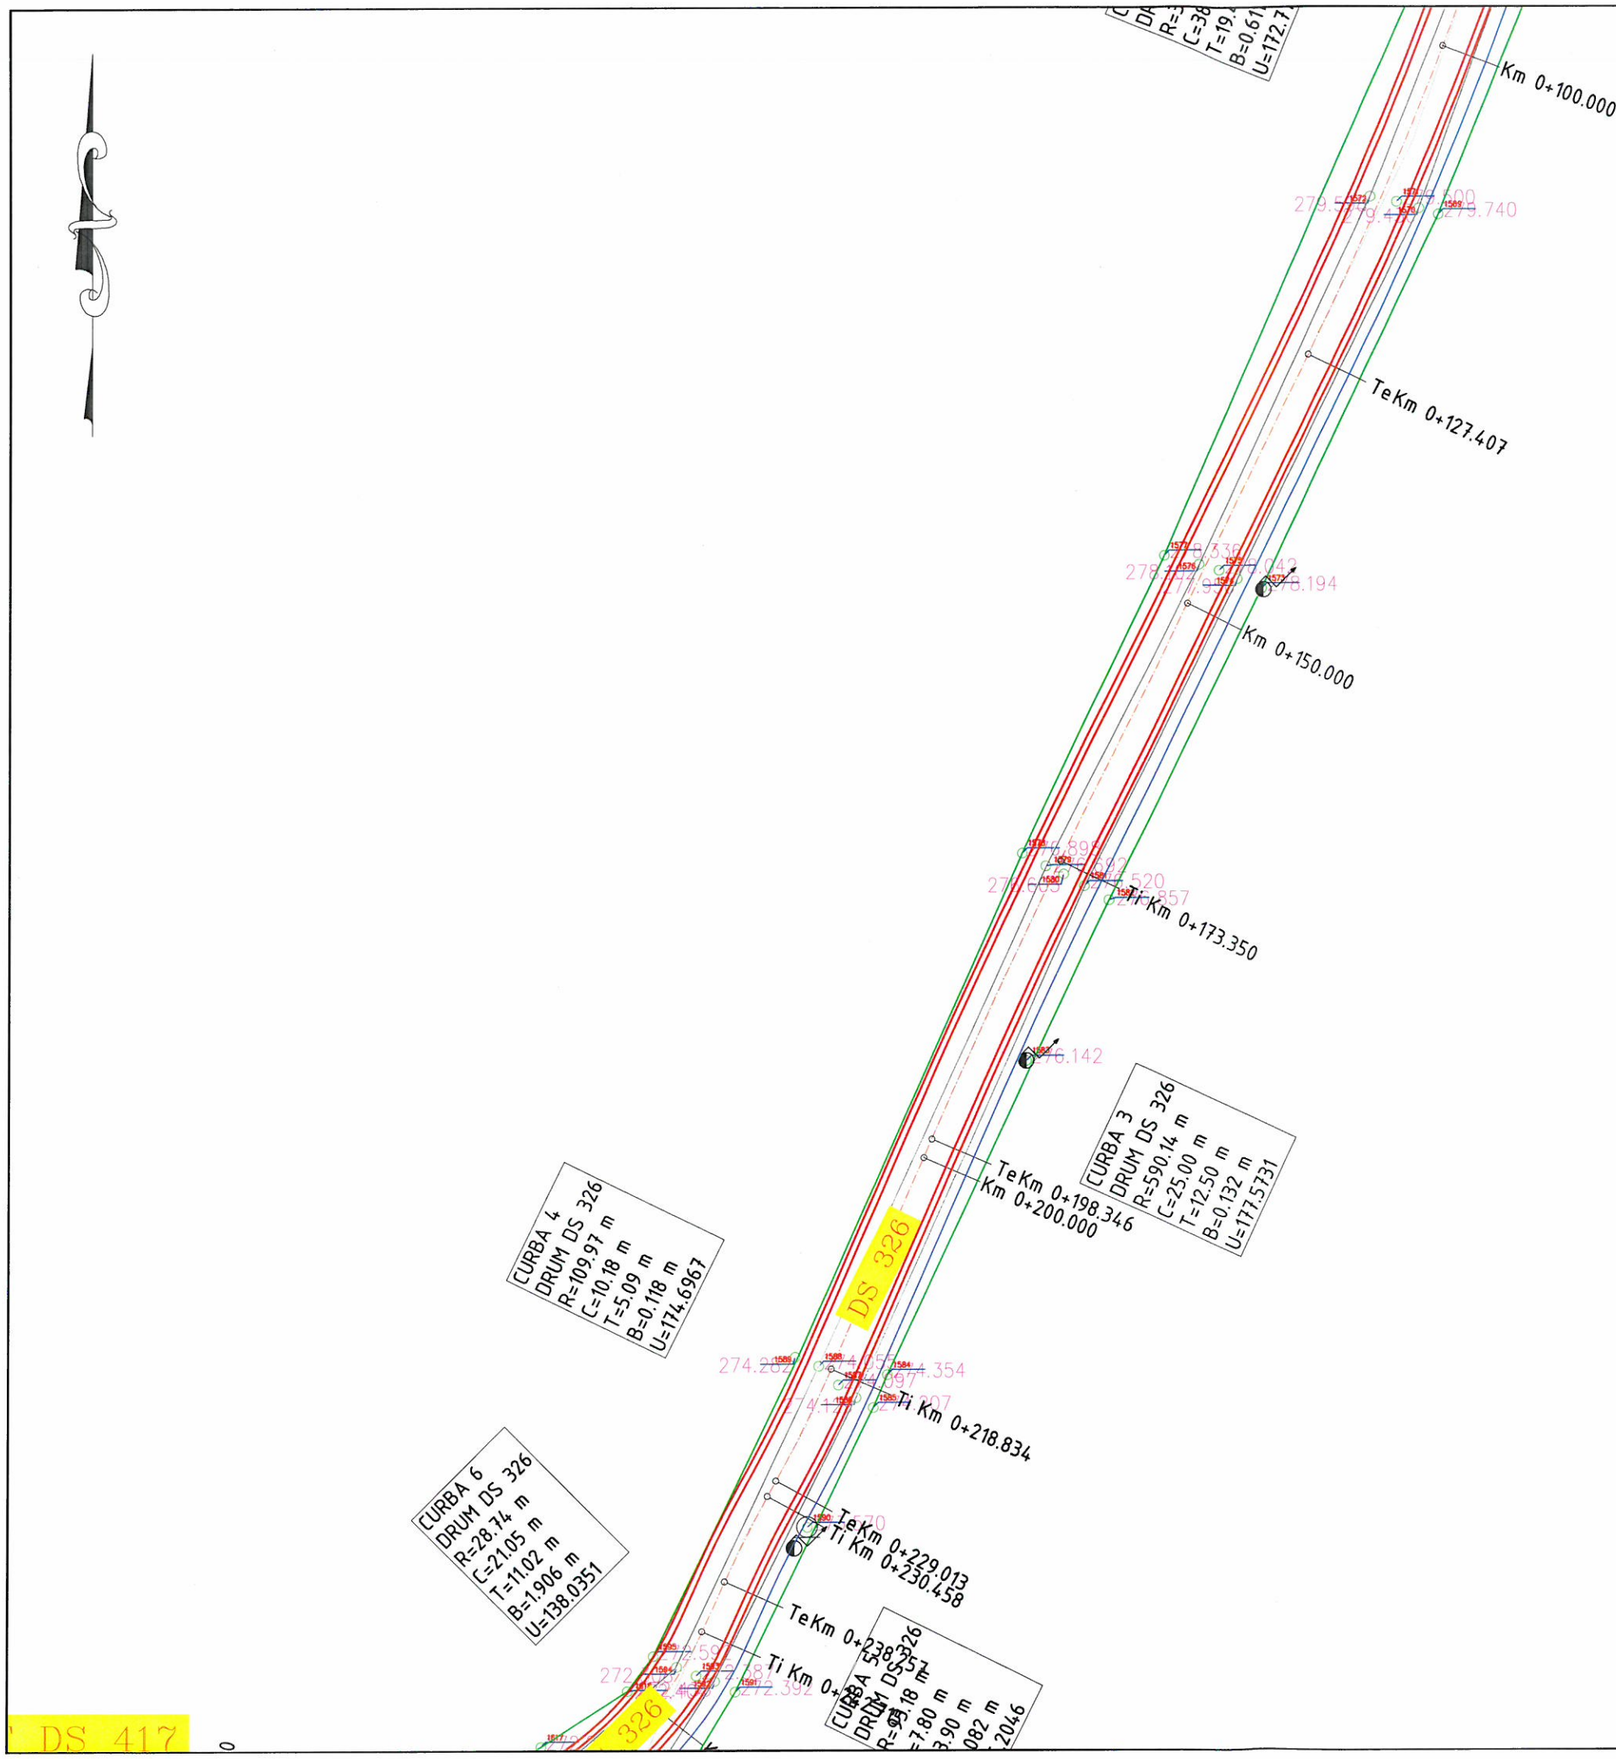

HARTA CHEIE:



PROIECTANT:

GEO MYKE

J22/1087/1996, CUI 8642901
Iasi, Str. Cuza Voda, Nr. 56,
tel:0744.116340,
fax: 031. 080 91 26
email: geo.myke@yahoo.com

VERIFICATOR:

NUME	
SEMNĂTURA	
CERINŢA	
REFERAT NR. / DATA	

BENEFICIAR:
COMUNA OŢELENI, JUDEŢUL IAŞI

DENUMIRE PROIECT:

"MODERNIZARE DRUMURI DE INTERES LOCAL ÎN COMUNA OŢELENI,JUDETUL IAŞI"

FAZA:


STUDIU DE FEZABILITATE

DESENAT	
ing. Bianca LUPU	
PROIECTAT	
ing. Bianca LUPU	
SEF PROIECT	
ing. Dragos CIOPATE	

SOCIETATEA COMERCIALA C.I.F. RO8642901 J22/1087/1996 GEO MYKE SRL IASI - ROMANIA

DENUMIRE PLANSA:
PLAN DE SITUATIE
DS 326

PLANSA NR.:	PL.-1.02
SCARA:	1:500
PROIECT NR.:	0205
DATA:	FEBRUARIE 2017

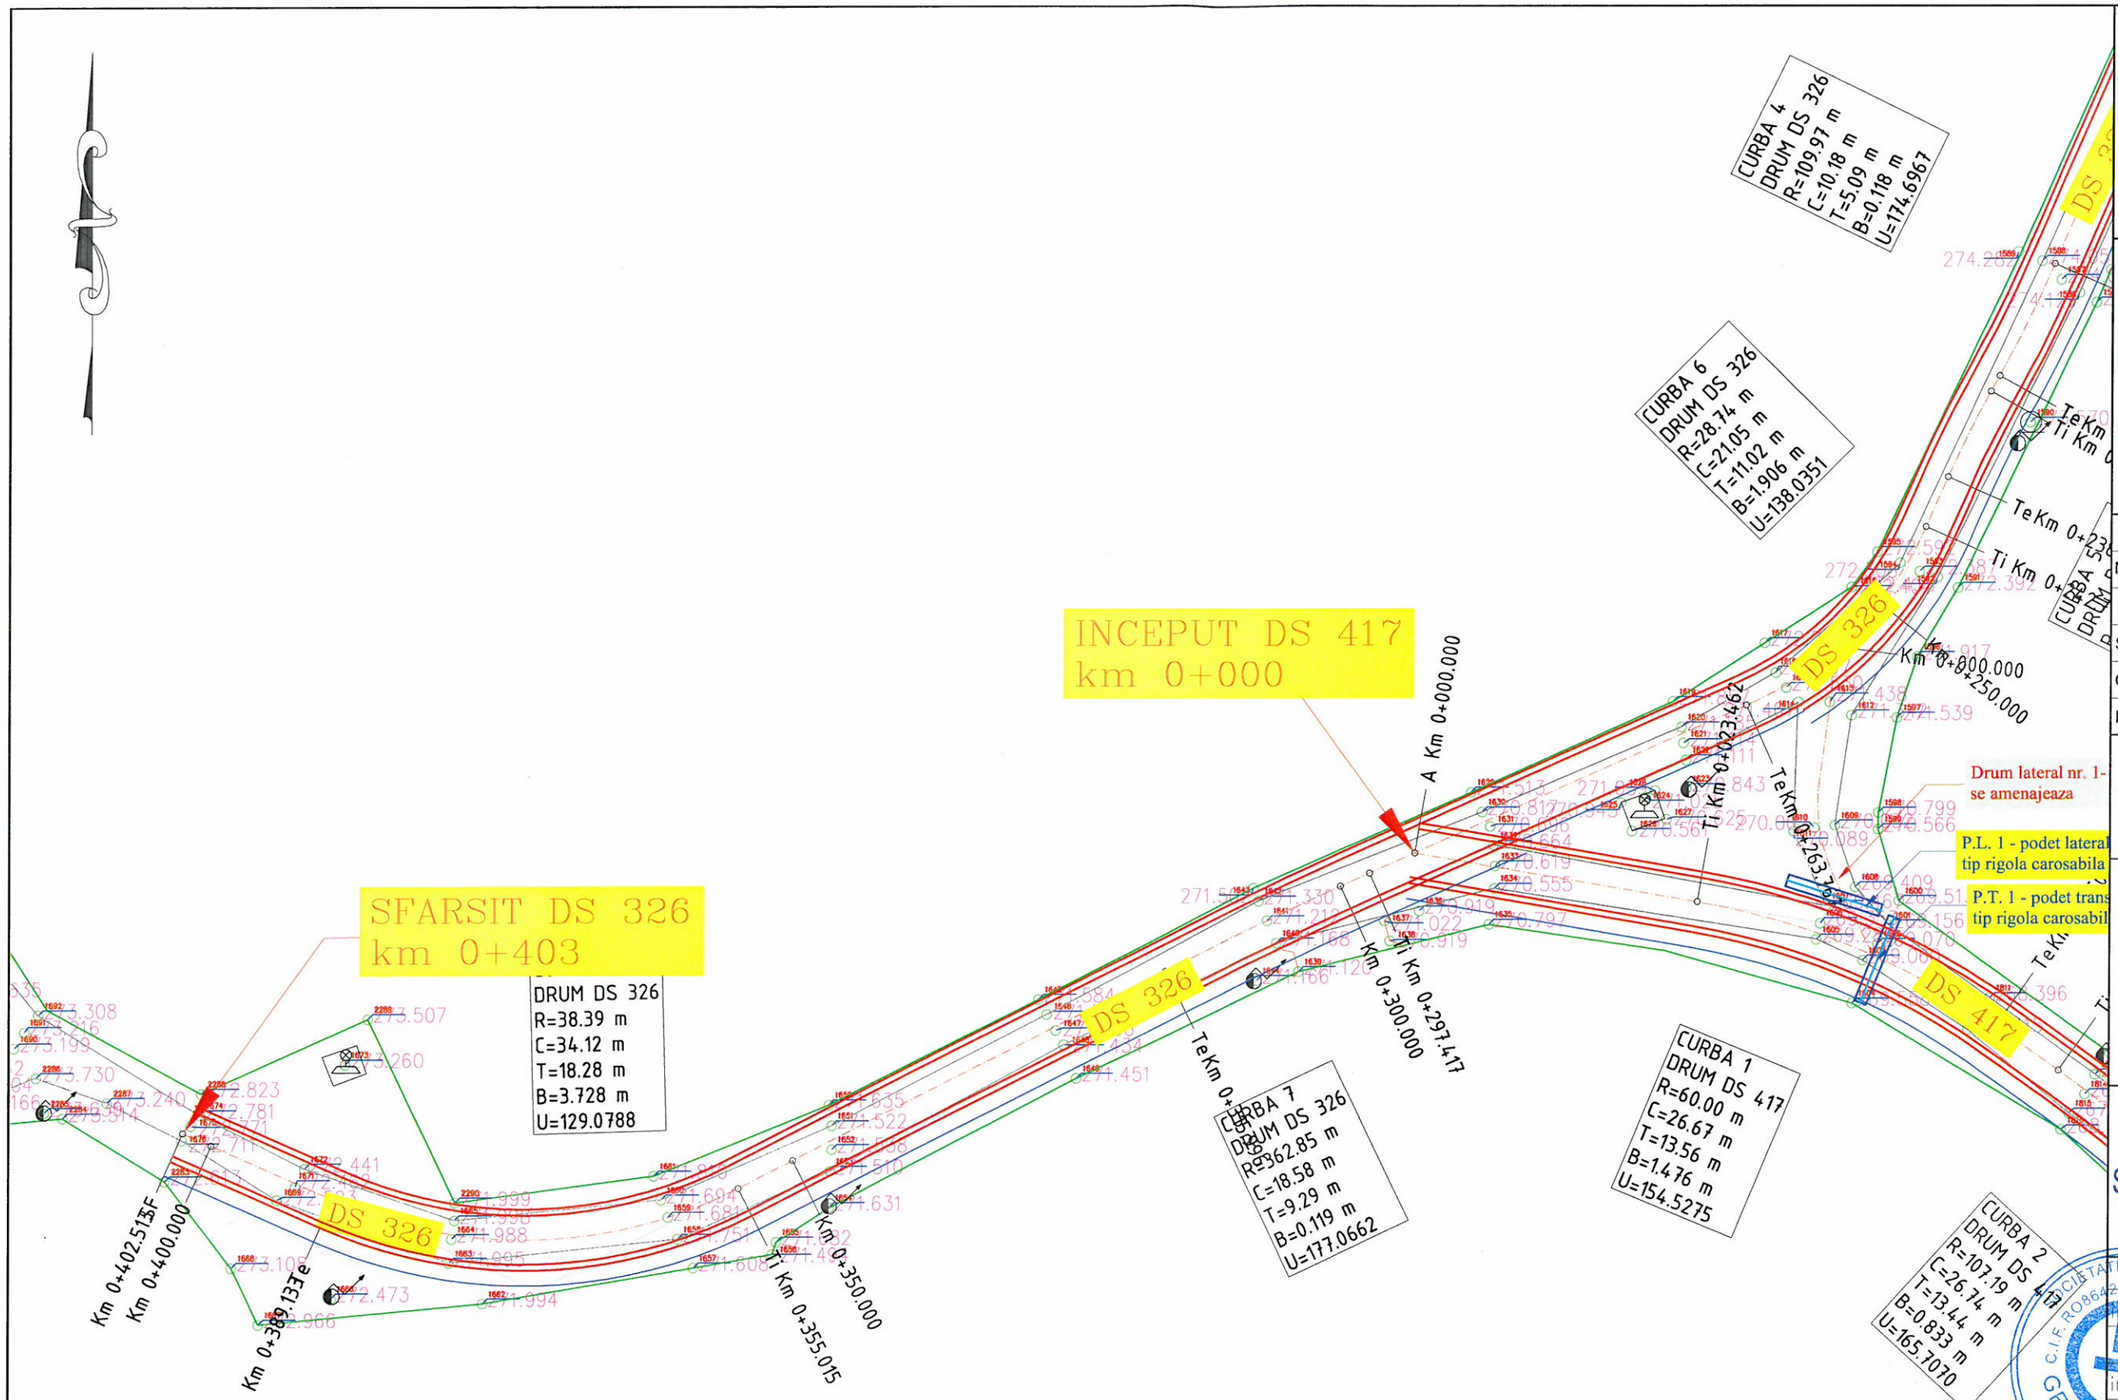

HARTA CHEIE:



PROIECTANT:

GEO MYKE

J22/1087/1996, CUI 8642901
Iasi, Str. Cuza Voda, Nr. 56,
tel:0744.116340,
fax: 031. 080 91 26
email: geo.myke@yahoo.com

VERIFICATOR:

NUME	
SEMNĂTURA	
CERINŢA	
REFERAT NR. / DATA	

BENEFICIAR:
COMUNA OŢELENI, JUDEŢUL IAŞI

DENUMIRE PROIECT:
"MODERNIZARE DRUMURI DE INTERES LOCAL ÎN COMUNA OȚELENI,JUDETUL IAȘI"

FAZA:
STUDIU DE FEZABILITATE

DESENAT	
ing. Bianca LUPU	
PROIECTAT	
ing. Bianca LUPU	
ŞEF PROIECT	
ing. Dragos CIOPATE	

SOCIETATEA COMERCIALA GEO MYKE SRL C.I.F. RO8642901 J22/1087/1996 IASI - ROMANIA

DENUMIRE PLANSA:
PLAN DE SITUATIE
DS 326

PLANSA NR.:	PL.-1.03
SCARA:	1:500
PROIECT NR.:	0205
DATA:	FEBRUARIE 2017

INCEPUT DS 417
km 0+000

DS 326

DS 417

A Km 0+000.000

Km 0+250.000

Km 0+300.000

Ti Km 0+023.462

TeKm 0+263.76

Ti Km 0+297.417

TeKm 0+

Ti Km 0+

Drum lateral nr. 1- se amenajeaza

P.L. 1 - podet lateral proiectat tip rigola carosabila L=8,00m

P.T. 1 - podet transversal proiectat tip rigola carosabila L=7,50m

CURBA 7
DRUM DS 326
R=362.85 m
C=18.58 m
T=9.29 m
B=0.119 m
U=177.0662

CURBA 1
DRUM DS 417
R=60.00 m
C=26.67 m
T=13.56 m
B=1.476 m
U=154.5275

CURBA 2
DRUM DS 417
R=107.19 m
C=26.74 m
T=13.44 m
B=0.833 m
U=165.1070

CURBA 3
DRUM DS 417
R=27.47 m
C=18.87 m
T=9.83 m
B=1605 m
U=140.6308

CURBA 4
DRUM DS 417
R=53.72 m
C=14.36 m
T=7.25 m
B=0.475 m
U=164.8596

TeKm 0+083.184

Ti Km 0+098.835

TeKm 0+117.709

P.L. 2 - podet lateral existent se inlocuieste cu podet proiectat tip PREMO D=600mm, L=7,50m

P.T. 2 - podet transversal proiectat tip rigola carosabila L=7,50m

Ti Km 0+149.233

TeKm 0+

HARTA CHEIE:



PROIECTANT:

GEO MYKE

J22/1087/1996, CUI 8642901
Iasi, Str. Cuza Voda, Nr. 56,
tel:0744.116340,
fax: 031. 080 91 26
email: geo.myke@yahoo.com

VERIFICATOR:

NUME	
SEMNĂTURA	
CERINŢA	
REFERAT NR. / DATA	

BENEFICIAR:
COMUNA OŢELENI, JUDEŢUL IAŞI

DENUMIRE PROIECT:

"MODERNIZARE DRUMURI DE INTERES LOCAL ÎN COMUNA OȚELENI,JUDETUL IAȘI"


FAZA:

STUDIU DE FEZABILITATE

DESENAT	
Ing. Bianca LUPU	
PROIECTAT	
Ing. Bianca LUPU	
SEF PROIECT	
Ing. Dragos CIOPATE	

DENUMIRE PLANSA:
PLAN DE SITUATIE
DS 417

PLANSA NR.:	PL.-1.04
SCARA:	1:500
PROIECT NR.:	0205
DATA:	FEBRUARIE 2017

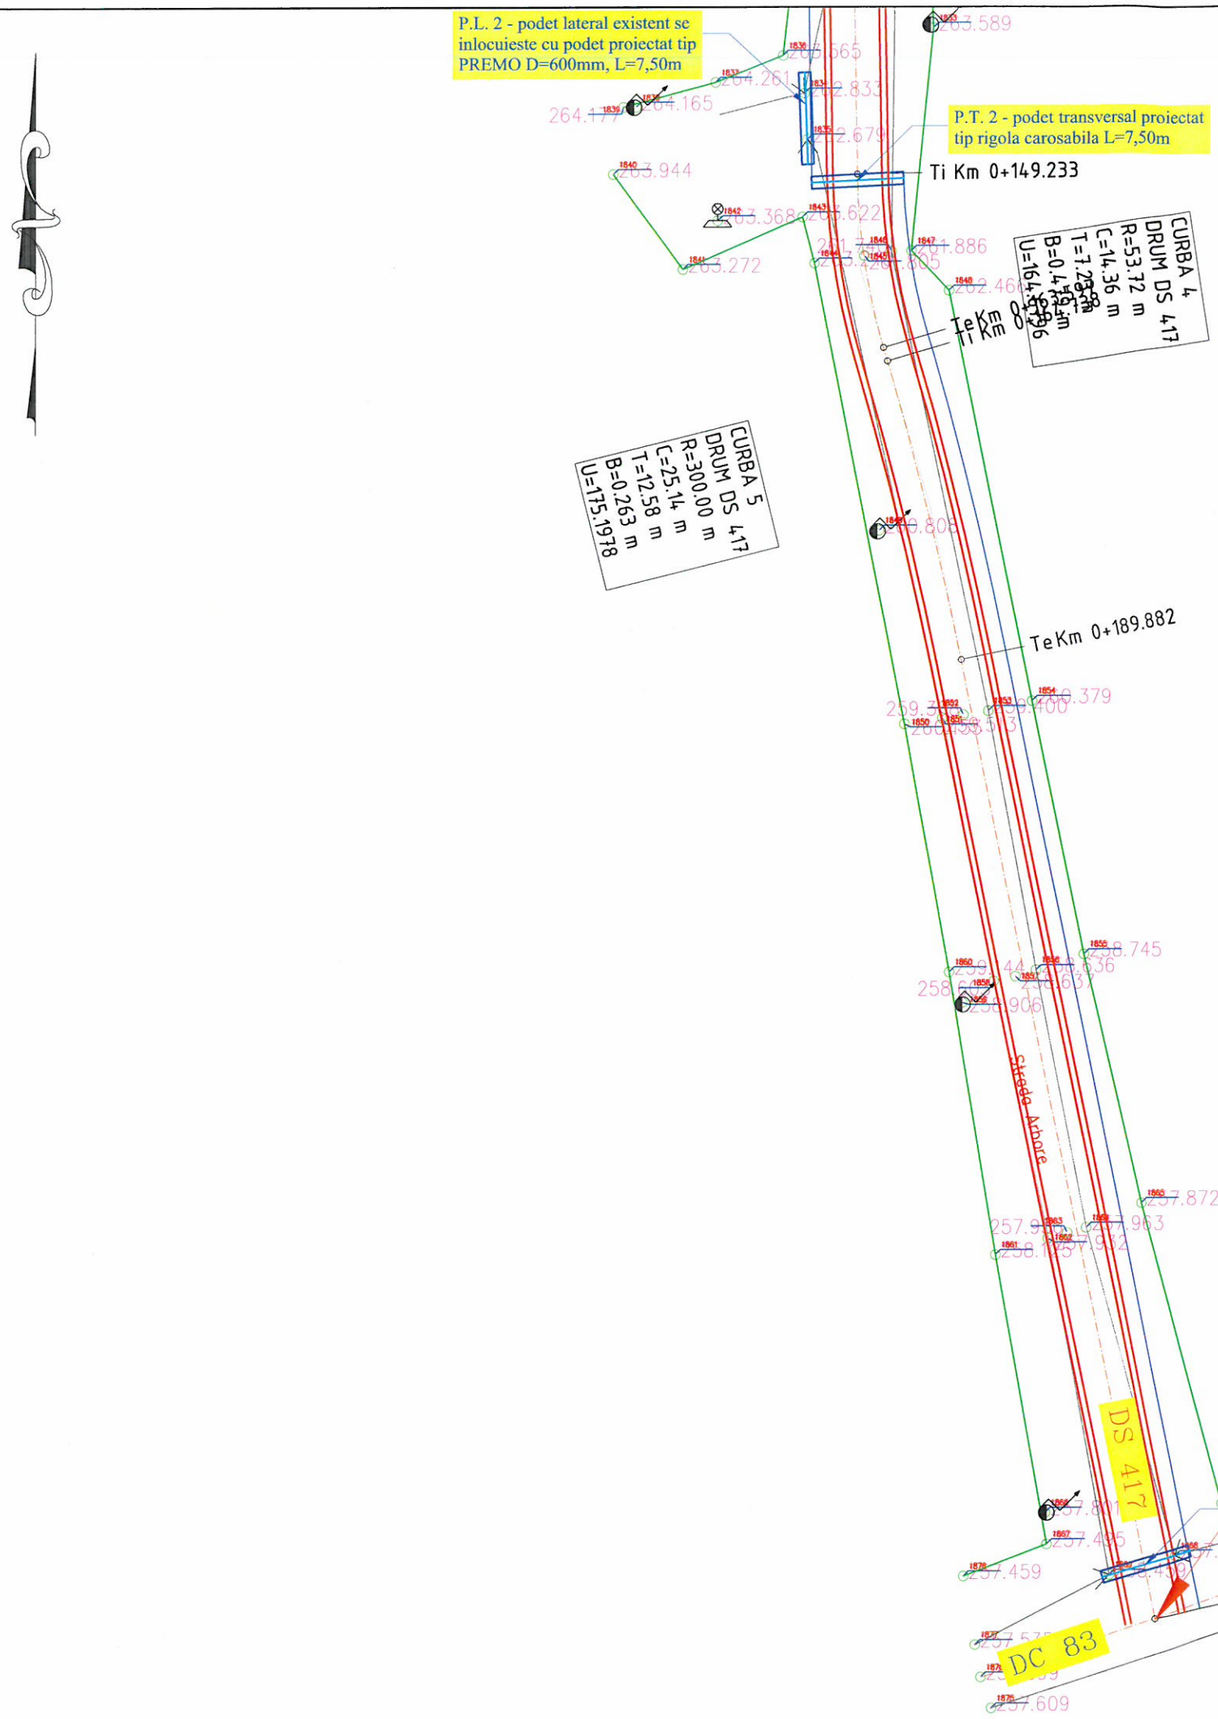

HARTA CHEIE:



PROIECTANT:

GEO MYKE

J22/1087/1996, CUI 8642901
Iasi, Str. Cuza Voda, Nr. 56,
tel:0744.116340,
fax: 031. 080 91 26
email: geo.myke@yahoo.com

VERIFICATOR:

NUME	
SEMNĂTURA	
CERINŢA	
REFERAT NR. / DATA	

BENEFICIAR:
COMUNA OȚELENI, JUDEŢUL IAŞI

DENUMIRE PROIECT:

"MODERNIZARE DRUMURI DE INTERES LOCAL ÎN COMUNA OȚELENI,JUDETUL IAȘI"

FAZA:


STUDIU DE FEZABILITATE

DESENAT	
ing. Bianca LUPU	
PROIECTAT	
ing. Bianca LUPU	
ŞEF PROIECT	
ing. Dragos CIOPATE	

SOCIETATEA COMERCIALA C.I.F. RO8642901 J22/1087/1996 GEO MYKE SRL IAȘI - ROMÂNIA

DENUMIRE PLANSA:
PLAN DE SITUATIE
DS 417

PLANSA NR.:	PL.-1.05
SCARA:	1:500
PROIECT NR.:	0205
DATA:	FEBRUARIE 2017

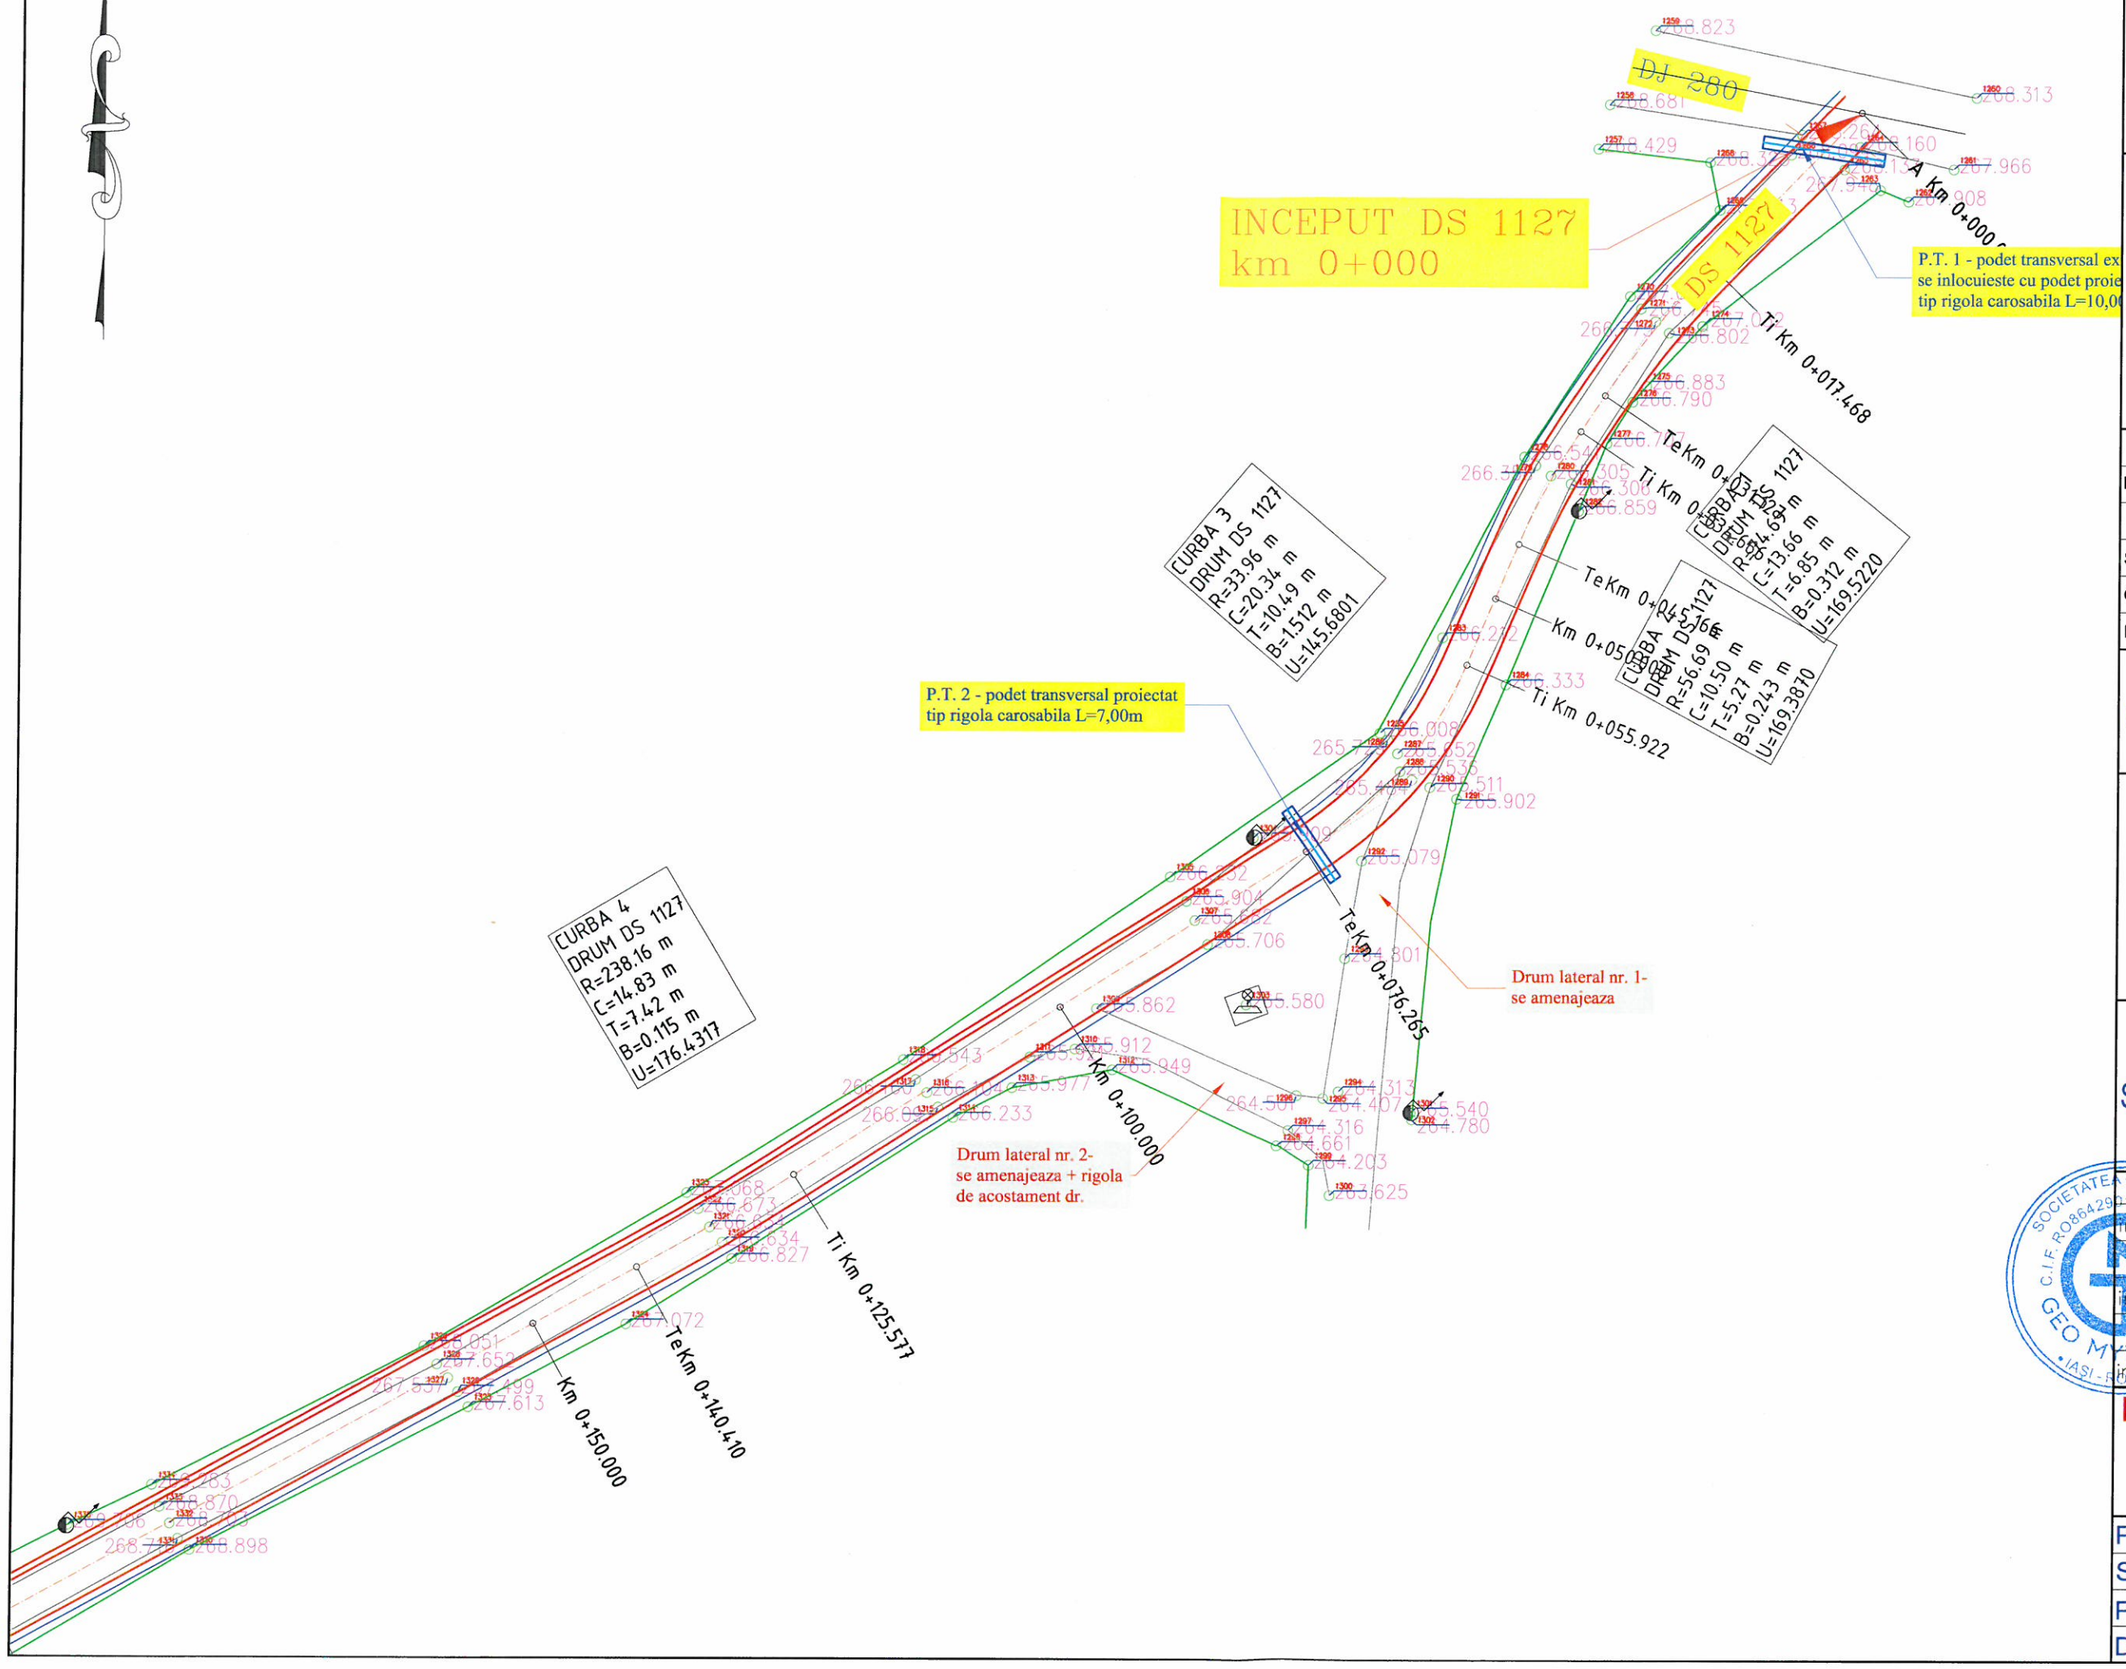

HARTA CHEIE:



PROIECTANT:

GEO MYKE
J22/1087/1996, CUI 8642901
Iasi, Str. Cuza Voda, Nr. 56,
tel:0744.116340,
fax: 031. 080 91 26
email: geo.myke@yahoo.com

VERIFICATOR:

NUME	
SEMNĂTURA	
CERINŢA	
REFERAT NR. / DATA	

BENEFICIAR:

COMUNA OŢELENI, JUDEŢUL IAŞI

DENUMIRE PROIECT:

"MODERNIZARE DRUMURI DE INTERES LOCAL ÎN COMUNA OŢELENI,JUDETUL IAŞI"

FAZA:

STUDIU DE FEZABILITATE


DESENAT	
Ing. Bianca LUPU	
PROIECTAT	
Ing. Bianca LUPU	
SEF PROIECT	
Ing. Dragos CIOPATE	

SOCIETATEA COMERCIALA C.I.F. RO8642901 J22/1087/1996 GEO MYKE SRL IASI

DENUMIRE PLANSA:

PLAN DE SITUATIE
DS 1127

PLANSA NR.:	PL.-1.06
SCARA:	1:500
PROIECT NR.:	0205
DATA:	FEBRUARIE 2017

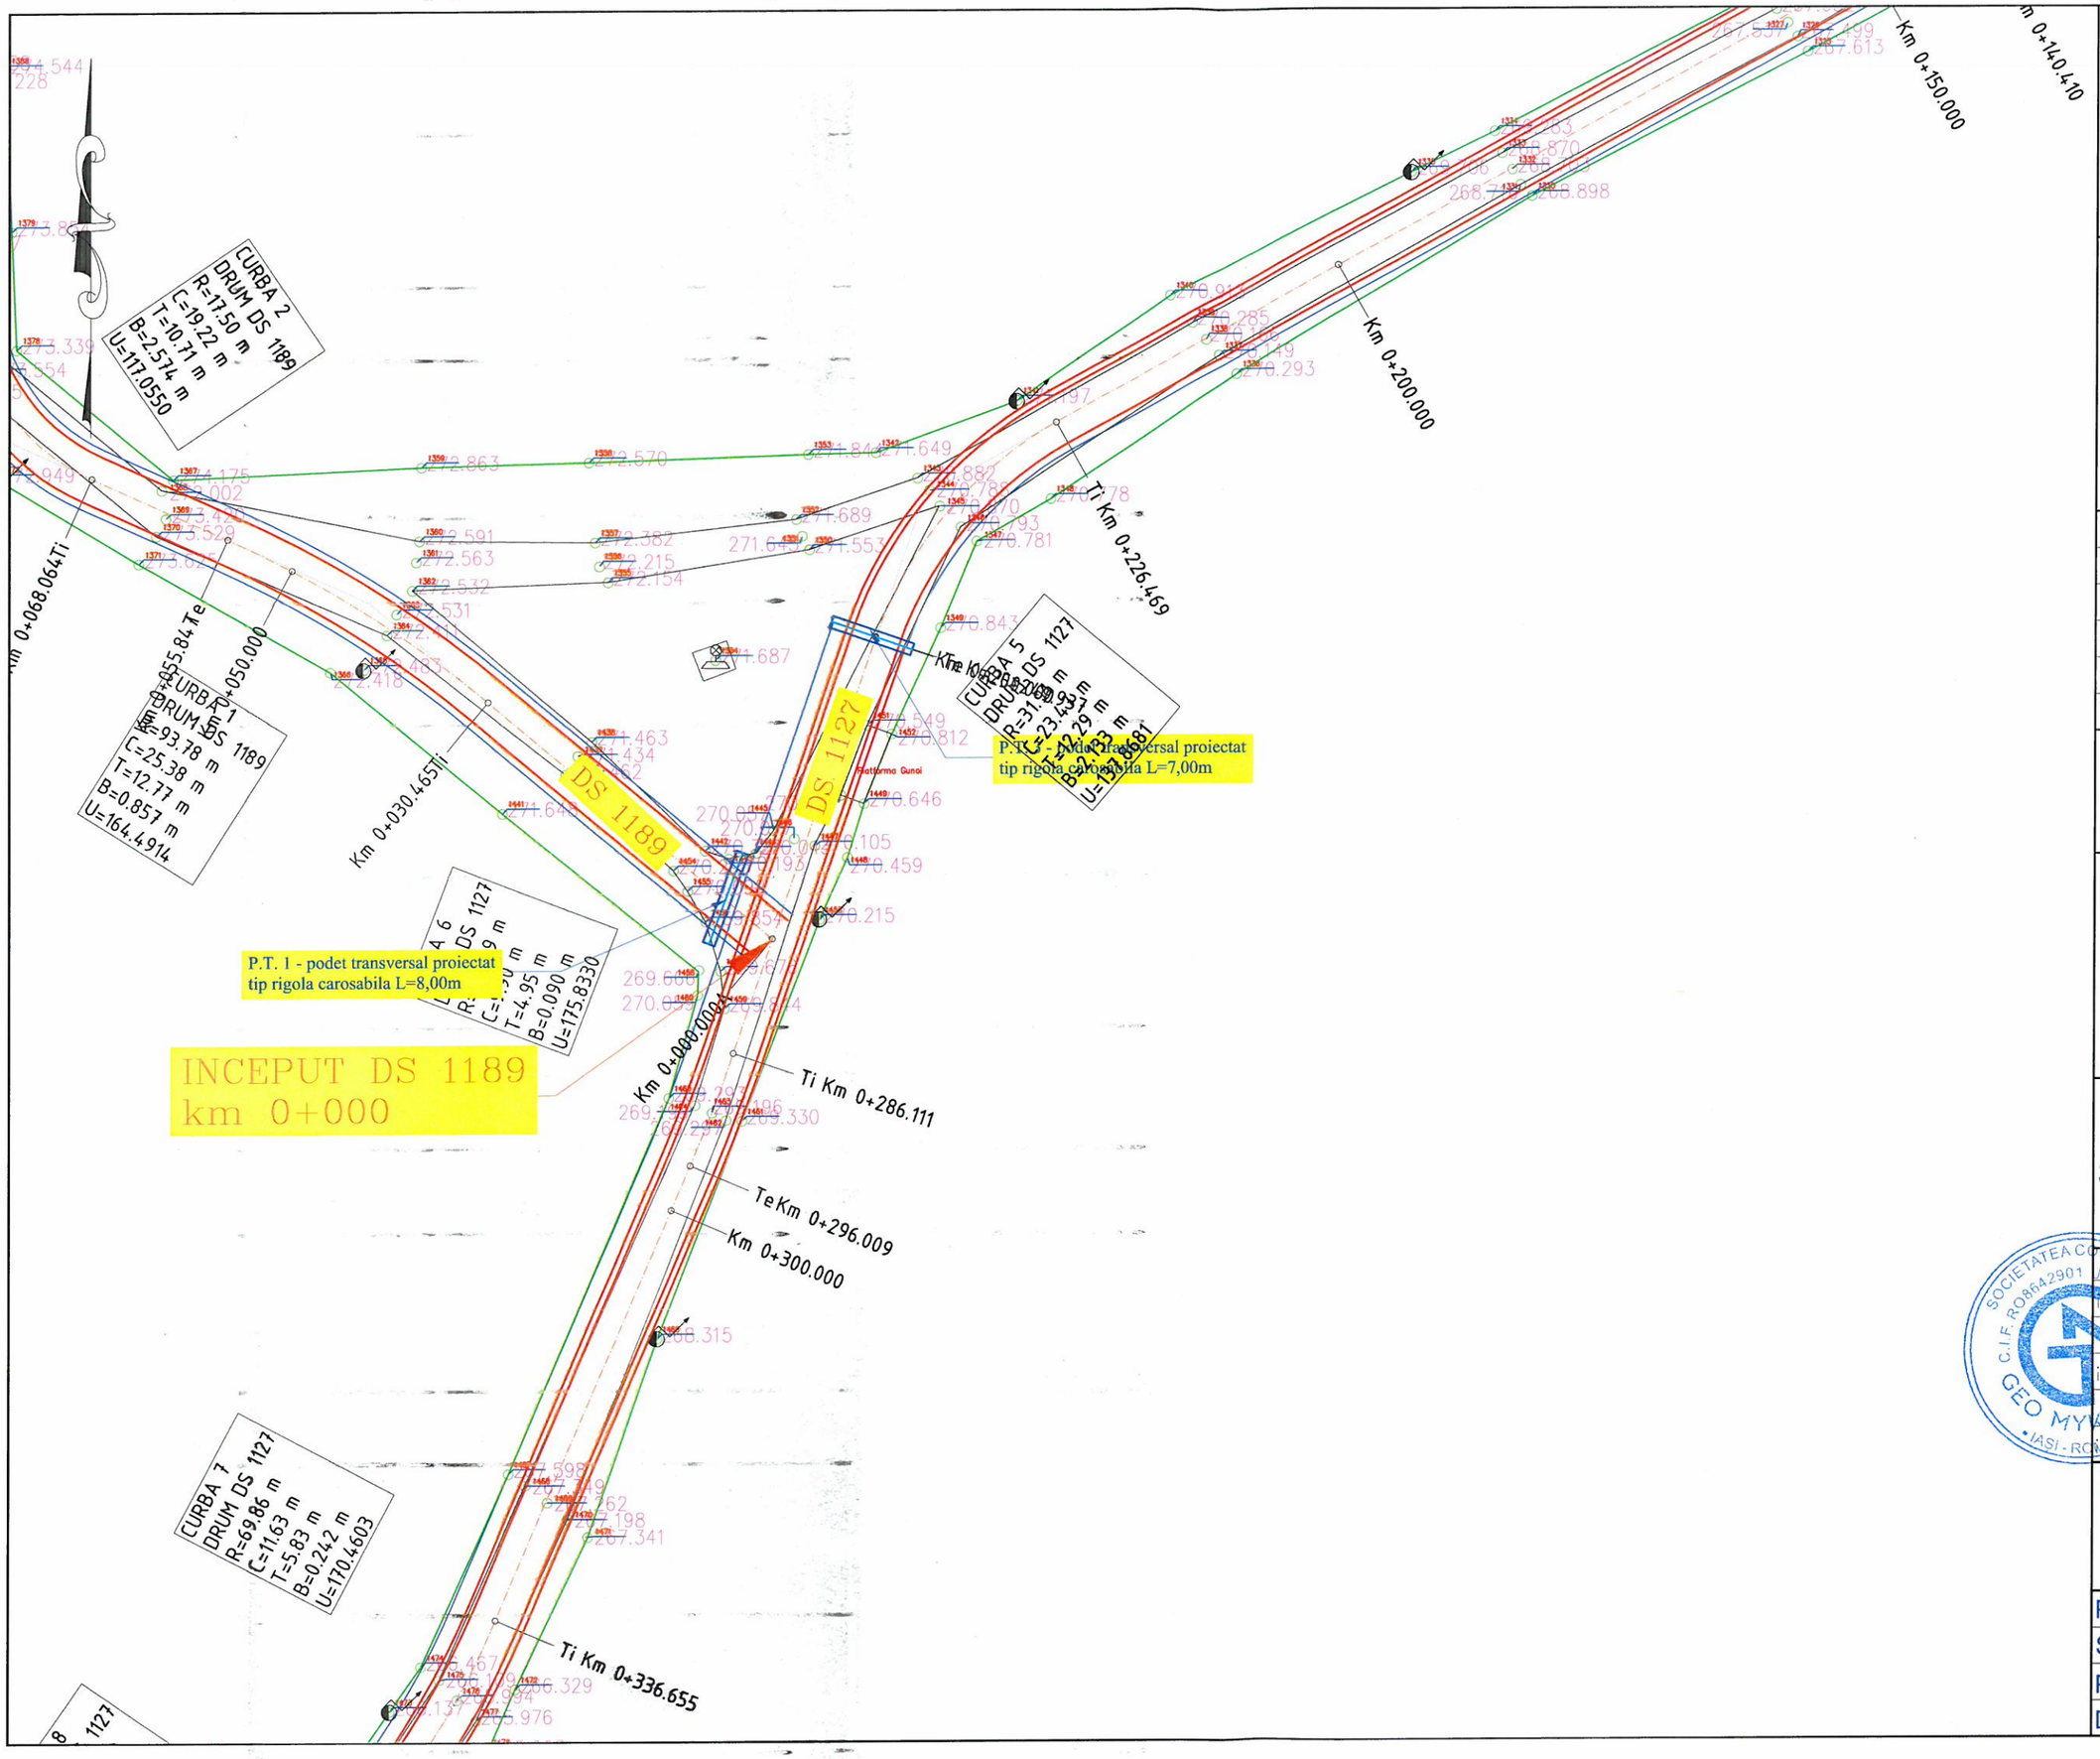

HARTA CHEIE:



PROIECTANT:

GEO MYKE
J22/1087/1996, CUI 8642901
IASI, STR. CUZA VODA, NR. 56,
TEL:0744.116340,
FAX: 031. 080 91 26
EMAIL: GEO.MYKE@YAHOO.COM

VERIFICATOR:

NUME	
SEMNĂTURA	
CERINŢA	
REFERAT NR. / DATA	

BENEFICIAR:

COMUNA OŢELENI, JUDEŢUL IAŞI

DENUMIRE PROIECT:

"MODERNIZARE DRUMURI DE INTERES LOCAL ÎN COMUNA OȚELENI,JUDETUL IAȘI"

FAZA:

STUDIU DE FEZABILITATE


DESENAT	
ing. Bianca LUPU	
PROIECTAT	
ing. Bianca LUPU	
ŞEF PROIECT	
ing. Dragos CIOPATE	

SOCIETATEA COMERCIALA GEO MYKE SRL C.I.F. RO8642901 J22/1087/1996 IASI - ROMANIA

DENUMIRE PLANSA:

PLAN DE SITUATIE
DS 1127

PLANSA NR.:	PL.-1.07
SCARA:	1:500
PROIECT NR.:	0205
DATA:	FEBRUARIE 2017

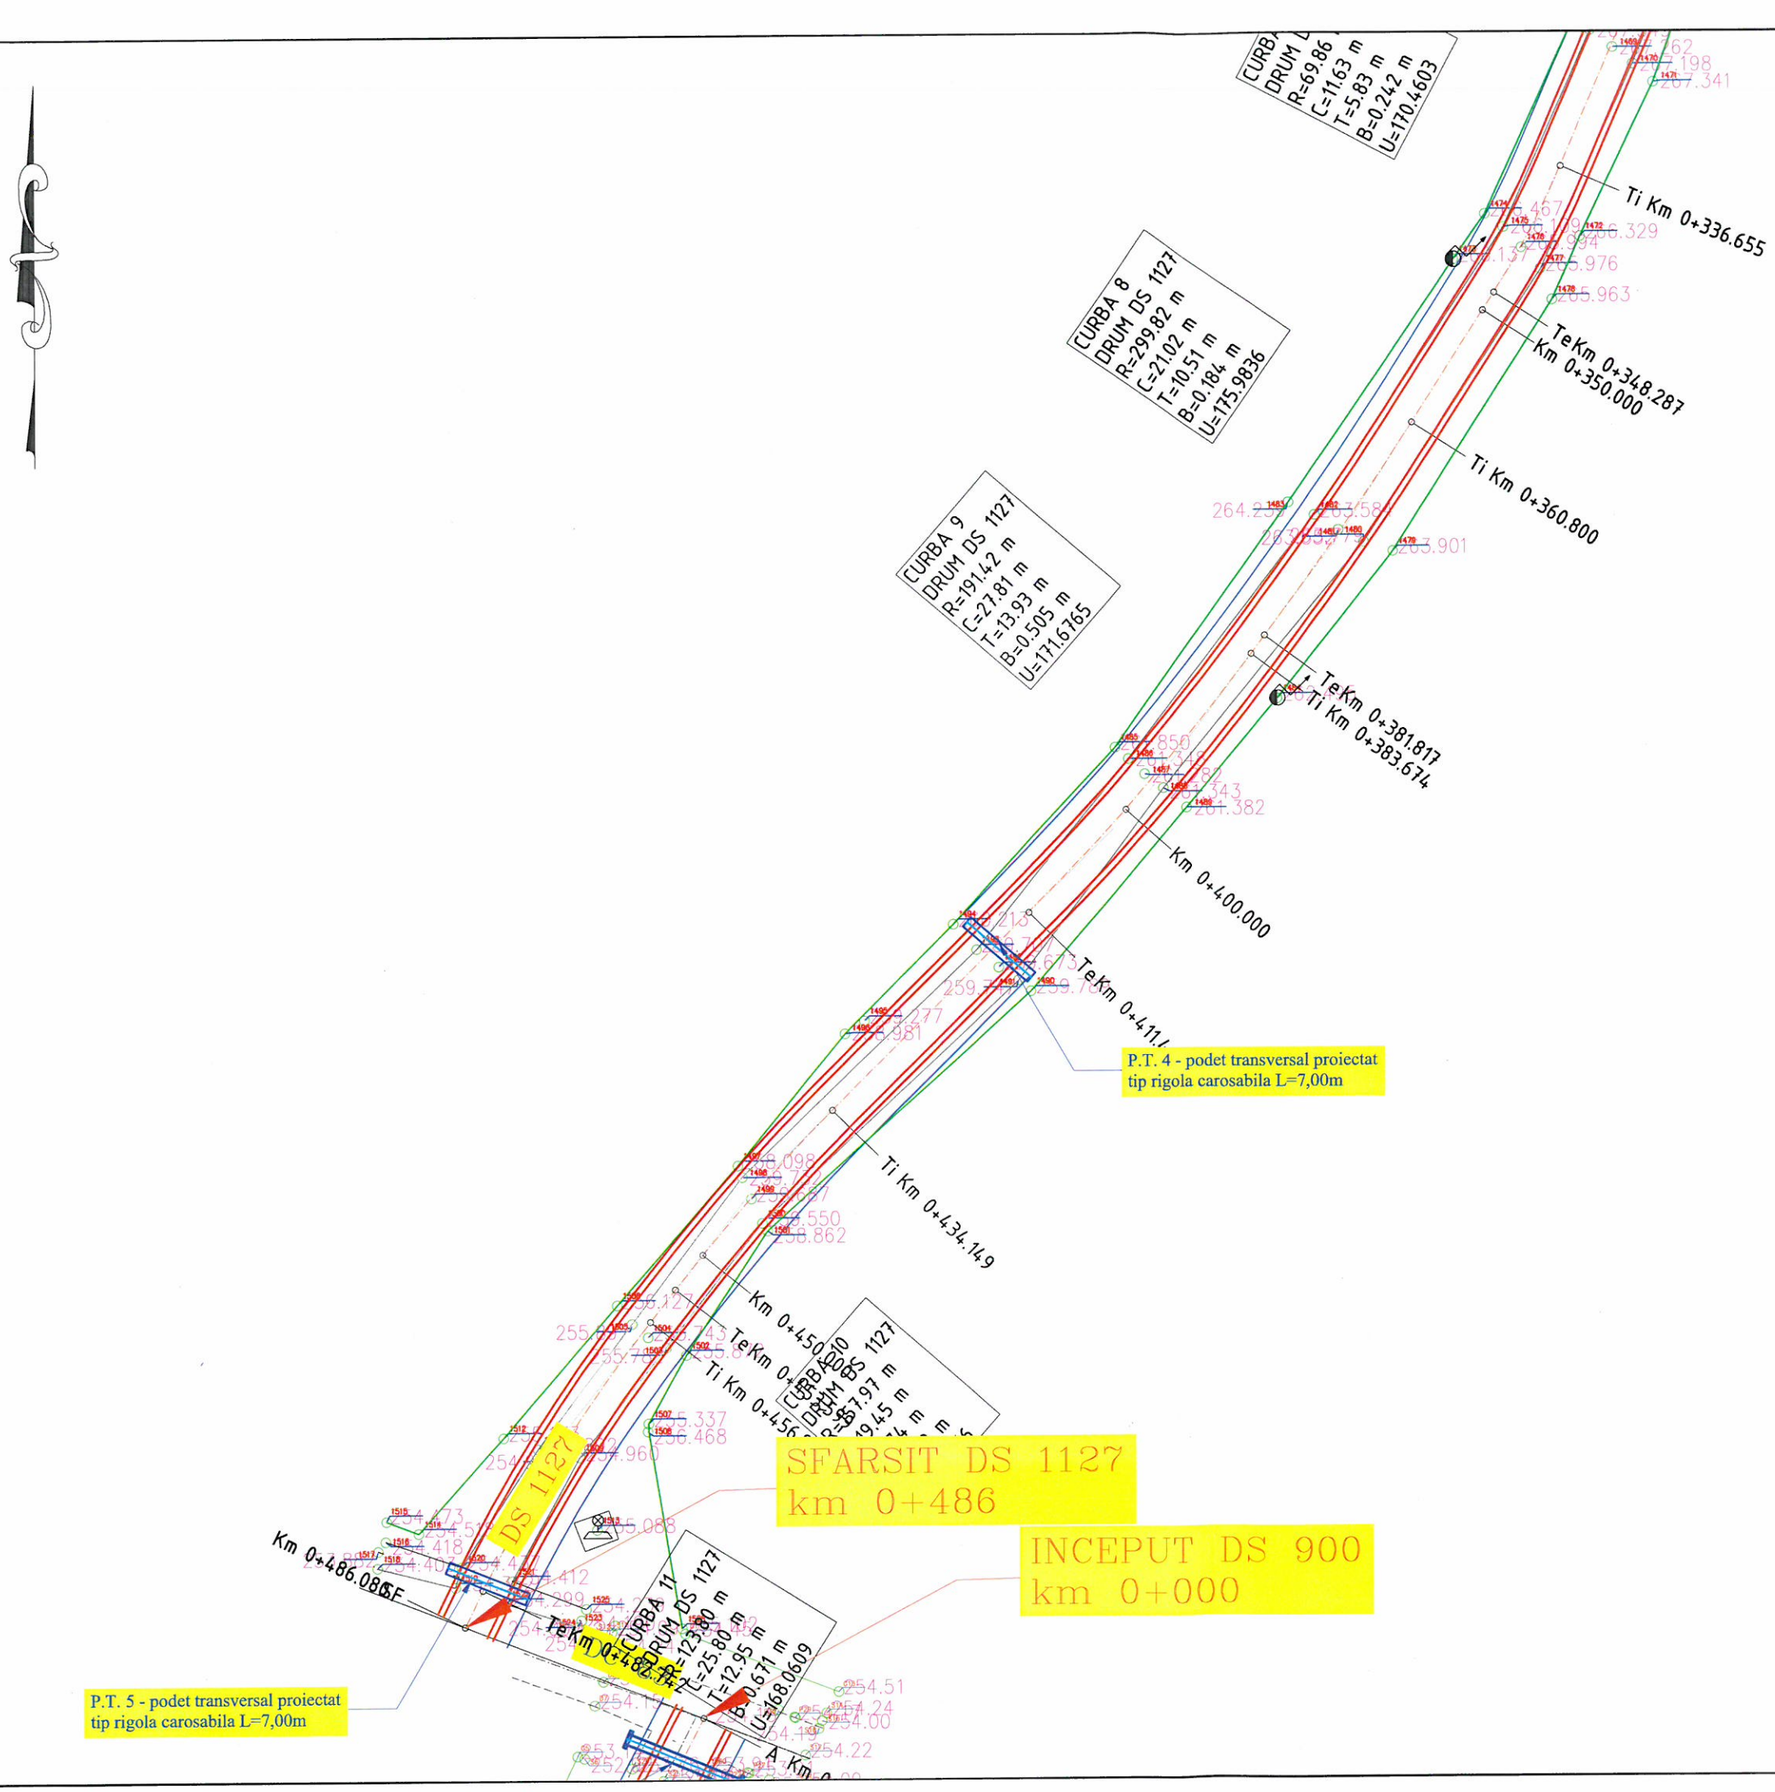

HARTA CHEIE:



PROIECTANT:

GEO MYKE
J22/1087/1996, CUI 8642901
Iasi, Str. Cuza Voda, Nr. 56,
tel:0744.116340,
fax: 031. 080 91 26
email: geo.myke@yahoo.com

VERIFICATOR:

NUME	
SEMNĂTURA	
CERINŢA	
REFERAT NR. / DATA	

BENEFICIAR:

COMUNA OŢELENI, JUDEŢUL IAŞI

DENUMIRE PROIECT:

"MODERNIZARE DRUMURI DE INTERES LOCAL ÎN COMUNA OŢELENI,JUDETUL IAŞI"

FAZA:


STUDIU DE FEZABILITATE

DESENAT	
ing. Bianca LUPU	
PROIECTAT	
ing. Bianca LUPU	
ŞEF PROIECT	
ing. Dragos CIOPATE	

DENUMIRE PLANSA:

PLAN DE SITUATIE DS 1127

PLANSA NR.:	PL.-1.08
SCARA:	1:500
PROIECT NR.:	0205
DATA:	FEBRUARIE 2017

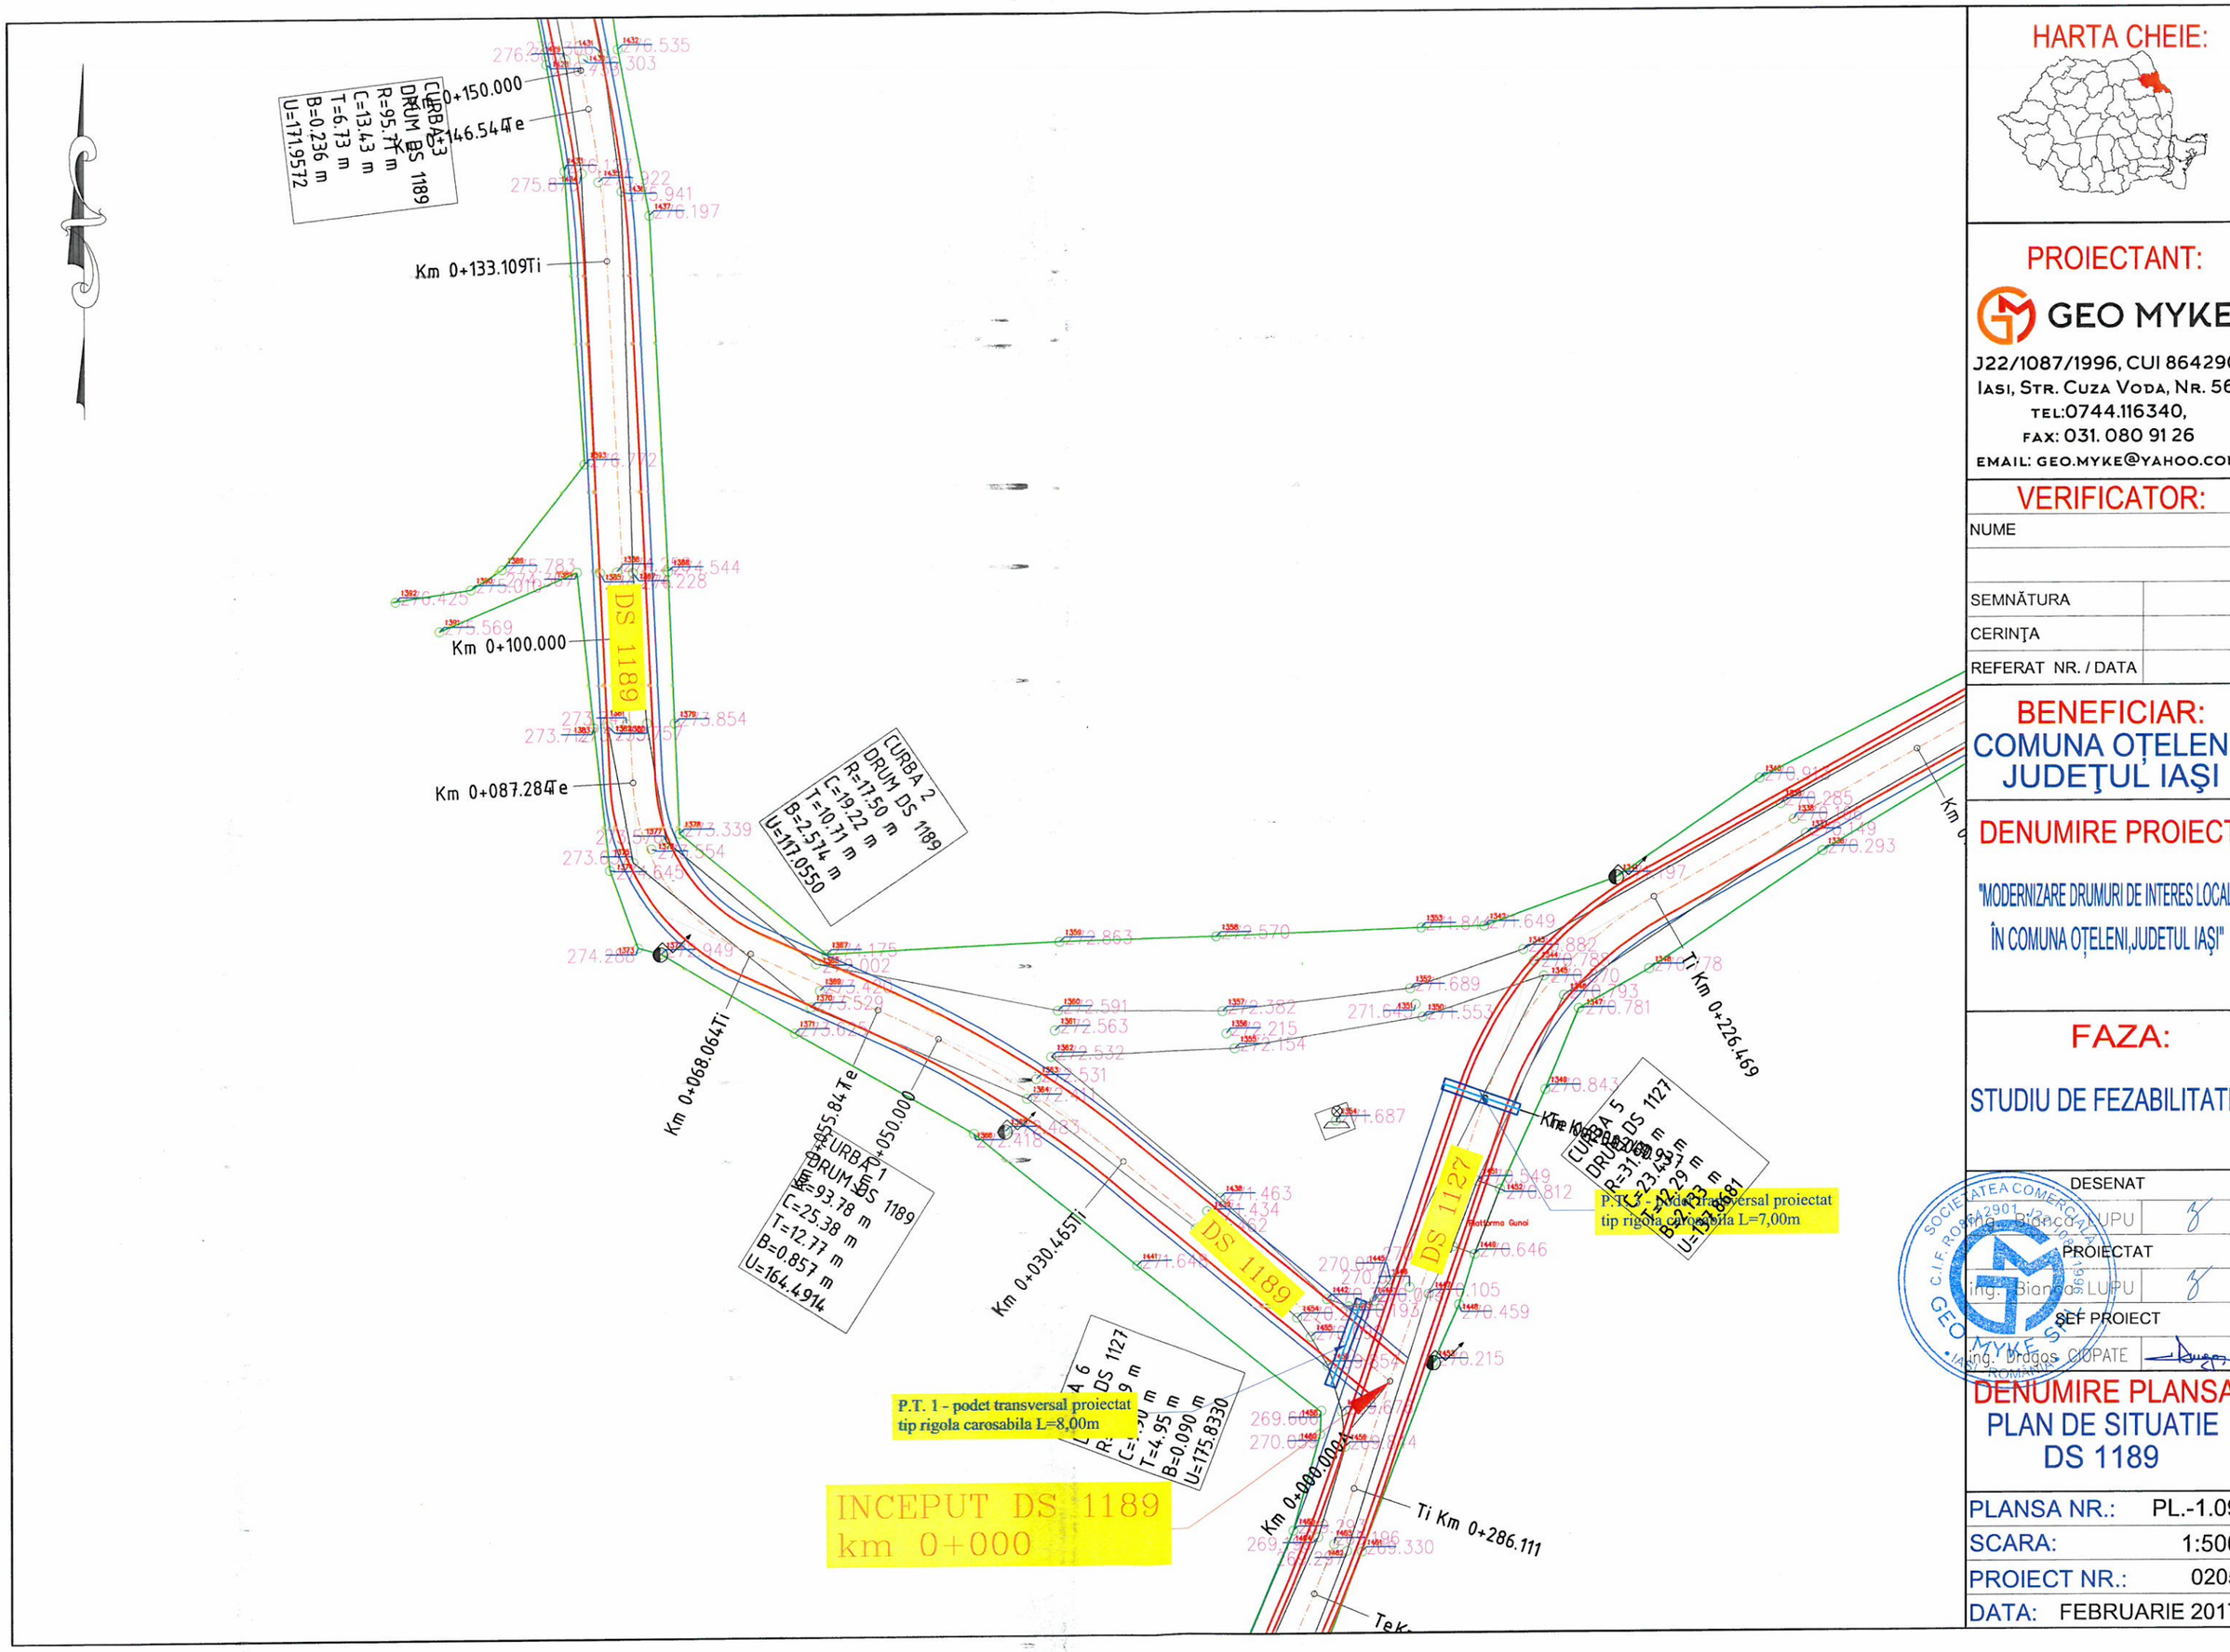

HARTA CHEIE:

PROIECTANT:

GEO MYKE

J22/1087/1996, CUI 8642901
Iasi, Str. Cuza Voda, Nr. 56,
tel:0744.116340,
fax: 031. 080 91 26
email: geo.myke@yahoo.com

VERIFICATOR:

NUME	
SEMNĂTURA	
CERINŢA	
REFERAT NR. / DATA	

BENEFICIAR:
COMUNA OŢELENI, JUDEŢUL IAŞI

DENUMIRE PROIECT:

"MODERNIZARE DRUMURI DE INTERES LOCAL ÎN COMUNA OŢELENI,JUDETUL IAŞI"


FAZA:

STUDIU DE FEZABILITATE

DESENAT	
ing. Bianca LUPU	
PROIECTAT	
ing. Bianca LUPU	
SEF PROIECT	
ing. Dragos CIUPATE	

DENUMIRE PLANSA:
PLAN DE SITUATIE
DS 1189

PLANSA NR.:	PL.-1.09
SCARA:	1:500
PROIECT NR.:	0205
DATA:	FEBRUARIE 2017

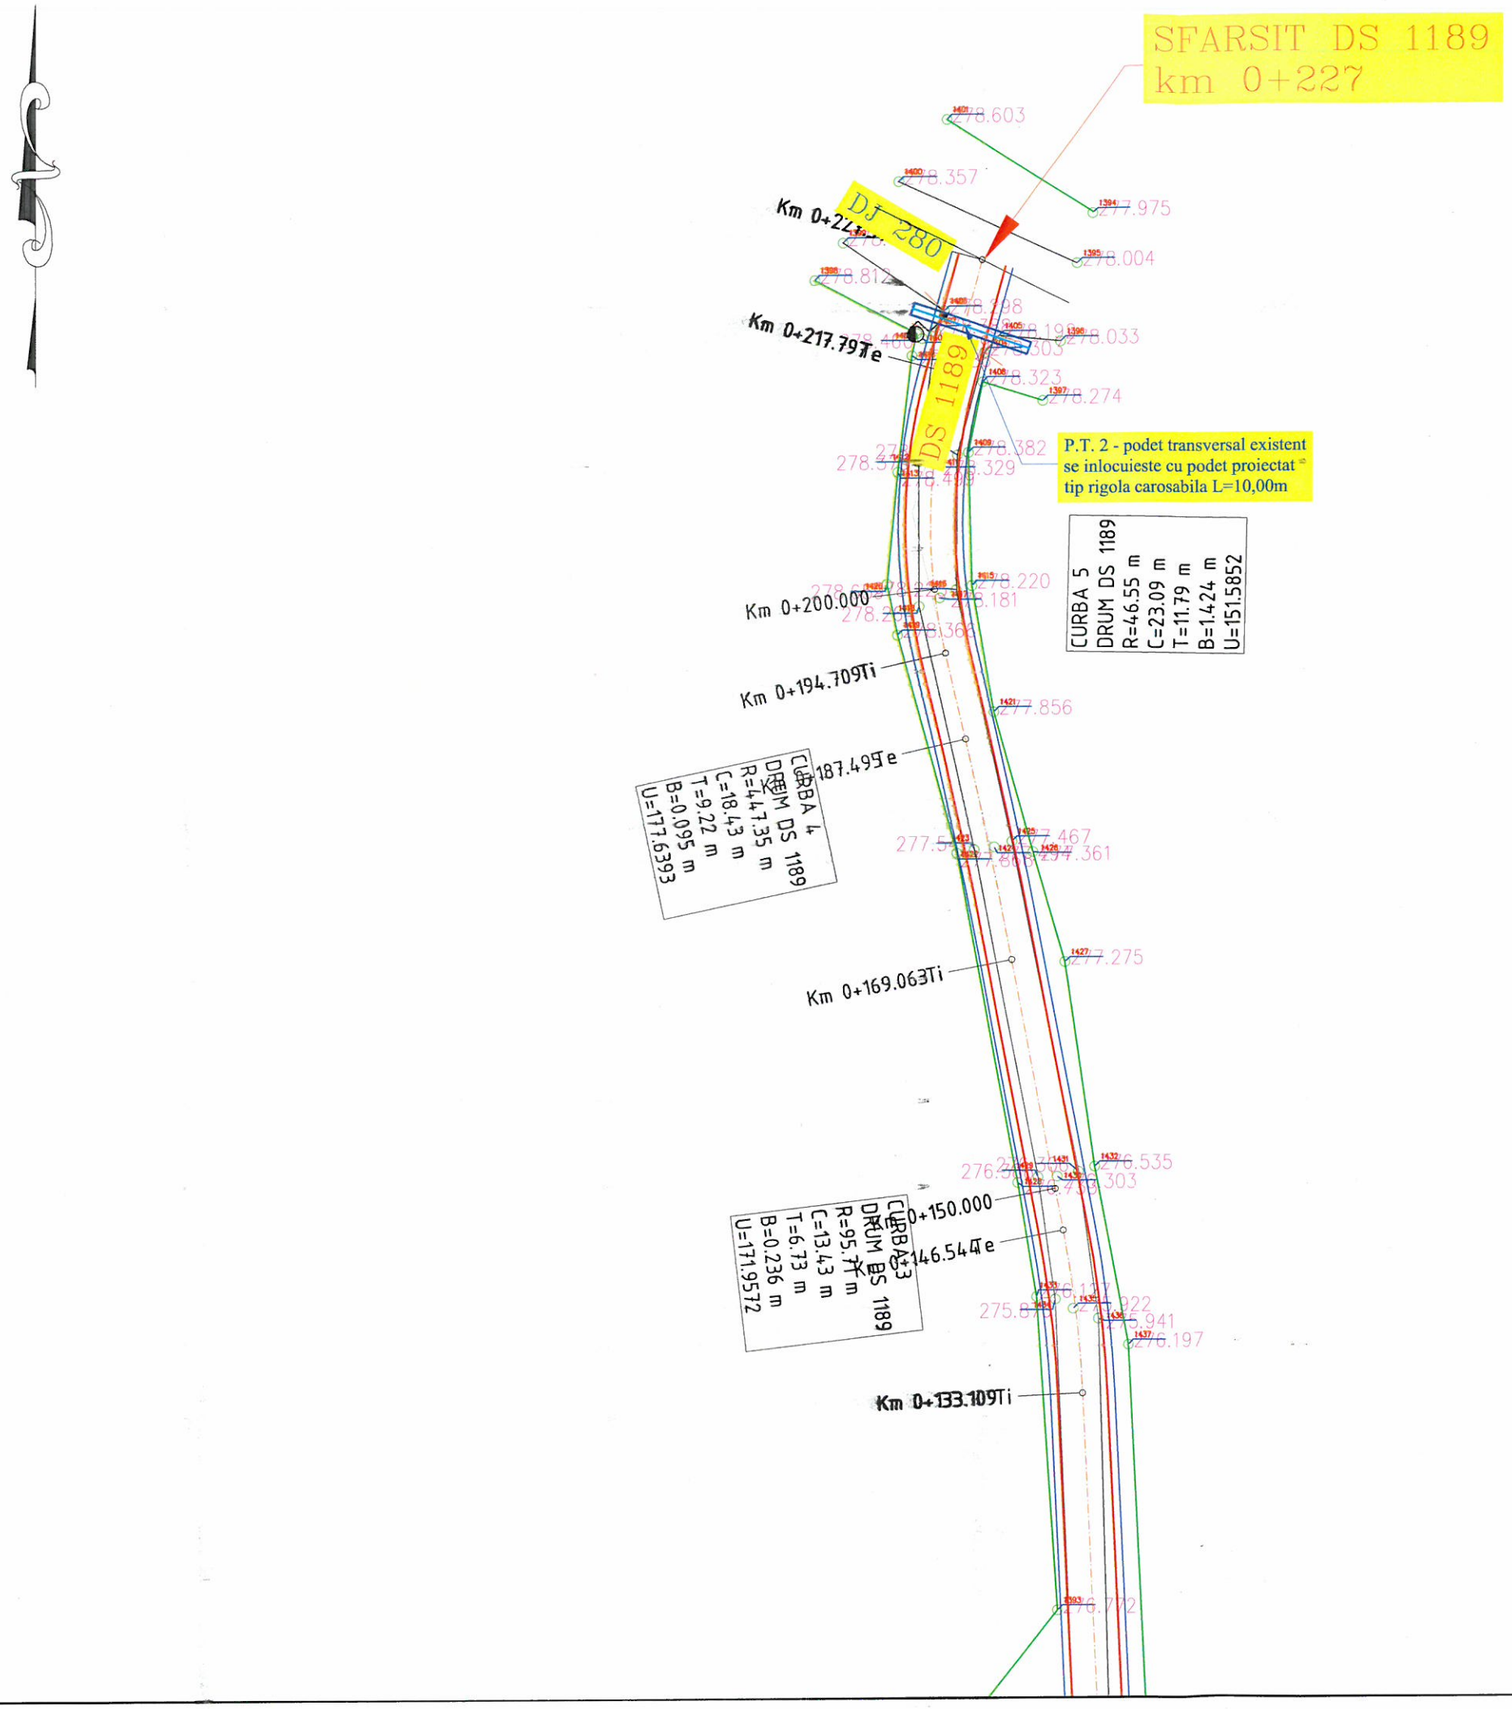

HARTA CHEIE:



PROIECTANT:

GEO MYKE

J22/1087/1996, CUI 8642901
Iasi, Str. Cuza Voda, Nr. 56,
tel:0744.116340,
fax: 031. 080 91 26
email: geo.myke@yahoo.com

VERIFICATOR:

NUME	
SEMNĂTURA	
CERINŢA	
REFERAT NR. / DATA	

BENEFICIAR:
COMUNA OȚELENI, JUDEŢUL IAŞI

DENUMIRE PROIECT:

"MODERNIZARE DRUMURI DE INTERES LOCAL ÎN COMUNA OȚELENI,JUDETUL IAŞI"


FAZA:

STUDIU DE FEZABILITATE

DESENAT	
ing. Bianca LUPU	
PROIECTAT	
ing. Bianca LUPU	
SEF PROIECT	
ing. V.Dragos CIOPATE	

DENUMIRE PLANSA:
PLAN DE SITUATIE
DS 1189

PLANSA NR.:	PL.-1.10
SCARA:	1:500
PROIECT NR.:	0205
DATA:	FEBRUARIE 2017

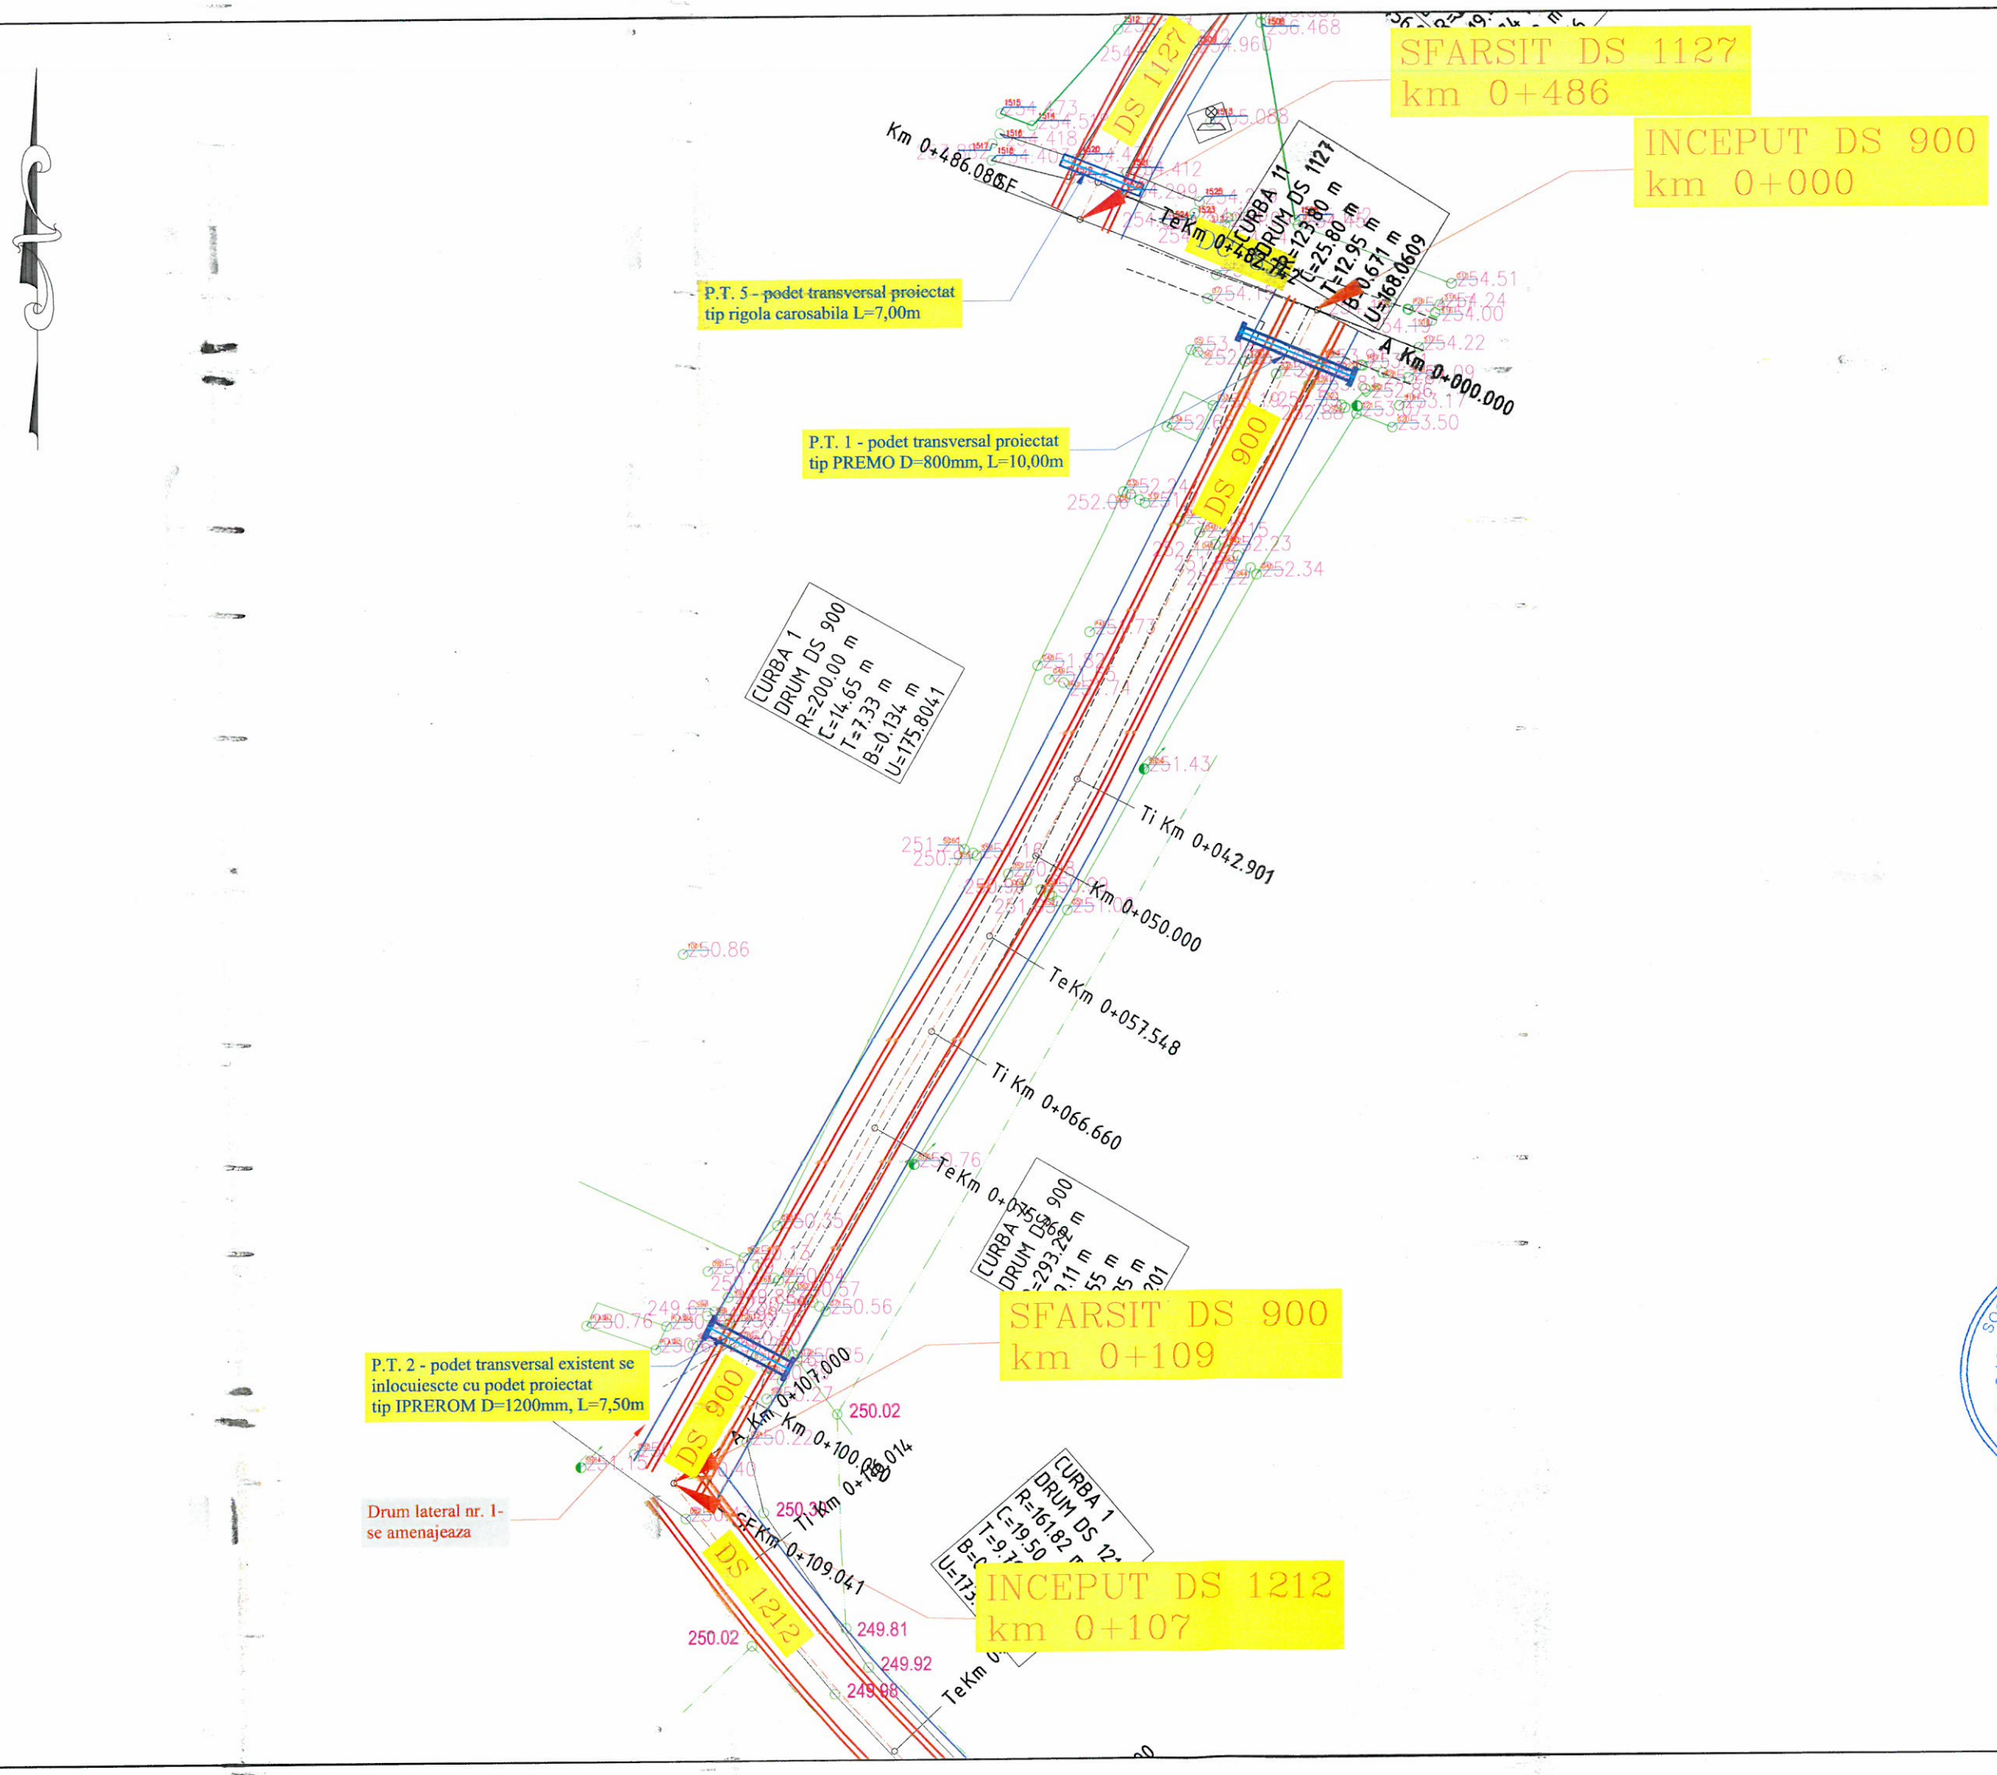

HARTA CHEIE:



PROIECTANT:

GEO MYKE

J22/1087/1996, CUI 8642901
Iasi, Str. Cuza Voda, Nr. 56,
tel:0744.116340,
fax: 031. 080 91 26
email: geo.myke@yahoo.com

VERIFICATOR:

NUME	
SEMNĂTURA	
CERINŢA	
REFERAT NR. / DATA	

BENEFICIAR:
COMUNA OȚELENI,
JUDEŢUL IAŞI

DENUMIRE PROIECT:

"MODERNIZARE DRUMURI DE INTERES LOCAL
ÎN COMUNA OȚELENI,JUDETUL IAȘI"

FAZA:

STUDIU DE FEZABILITATE

DESENAT	
ing. Bianca LUPU	
PROIECTAT	
ing. Bianca LUPU	
ŞEF PROIECT	
ing. Dragoș CIOPATE	

SOCIETATEA COMERCIALA C.I.F. RO8642901 J22/1087/1996 GEO MYKE SRL IASI

DENUMIRE PLANSA:
PLAN DE SITUATIE
DS 900

PLANSA NR.:	PL.-1.11
SCARA:	1:500
PROIECT NR.:	0205
DATA:	FEBRUARIE 2017

SFARSIT DS 900
km 0+109

P.T. 2 - podet transversal existent se inlocuiesce cu podet proiectat tip IPREROM D=1200mm, L=7,50m

DS 900

Drum lateral nr. 1- se amenajeaza

Km 0+107.000

Km 0+100.000

Km 0+150.014

Ti Km 0+150

Se Km 0+109.041

DS 1212

INCEPUT DS 1212
km 0+107

CURBA 1
DRUM DS 1212
R=161.82 m
C=19.50 m
T=9.7
B=0
U=172.

250.76 250.56 250.02 250.40 250.30 250.02 249.81 249.92 249.98

Te Km 0+

Km 0+150.000

249.27

249.32

Ti Km 0+193.746

Km 0+200.000

248.86

CURBA 2
DRUM DS 1212
R=235.66 m
C=37.84 m
T=18.96 m
B=0.759 m
U=170.7997

248.15 248.22 248.51 248.36

Te Km 0+231.588

248.02

Km 0+250.000

P.T. 1 - podet transversal proiectat tip rigola carosabila L=7,00m

247.66

DS 1212

247.48

Ti Km 0+289.006

247.05

Km

HARTA CHEIE:



PROIECTANT:

GEO MYKE

J22/1087/1996, CUI 8642901
IASI, STR. CUZA VODA, NR. 56,
TEL:0744.116340,
FAX: 031. 080 91 26
EMAIL: GEO.MYKE@YAHOO.COM

VERIFICATOR:

NUME	
SEMNĂTURA	
CERINŢA	
REFERAT NR. / DATA	

BENEFICIAR:
COMUNA OŢELENI, JUDEŢUL IAŞI

DENUMIRE PROIECT:

"MODERNIZARE DRUMURI DE INTERES LOCAL ÎN COMUNA OȚELENI,JUDETUL IAȘI"


FAZA:

STUDIU DE FEZABILITATE

DESENAT	
ing. Bianca LUPU	
PROIECTAT	
ing. Bianca LUPU	
ŞEF PROIECT	
ing. Dragos CIOPATE	

DENUMIRE PLANSA:
PLAN DE SITUATIE
DS 1212

PLANSA NR.:	PL.-1.12
SCARA:	1:500
PROIECT NR.:	0205
DATA:	FEBRUARIE 2017

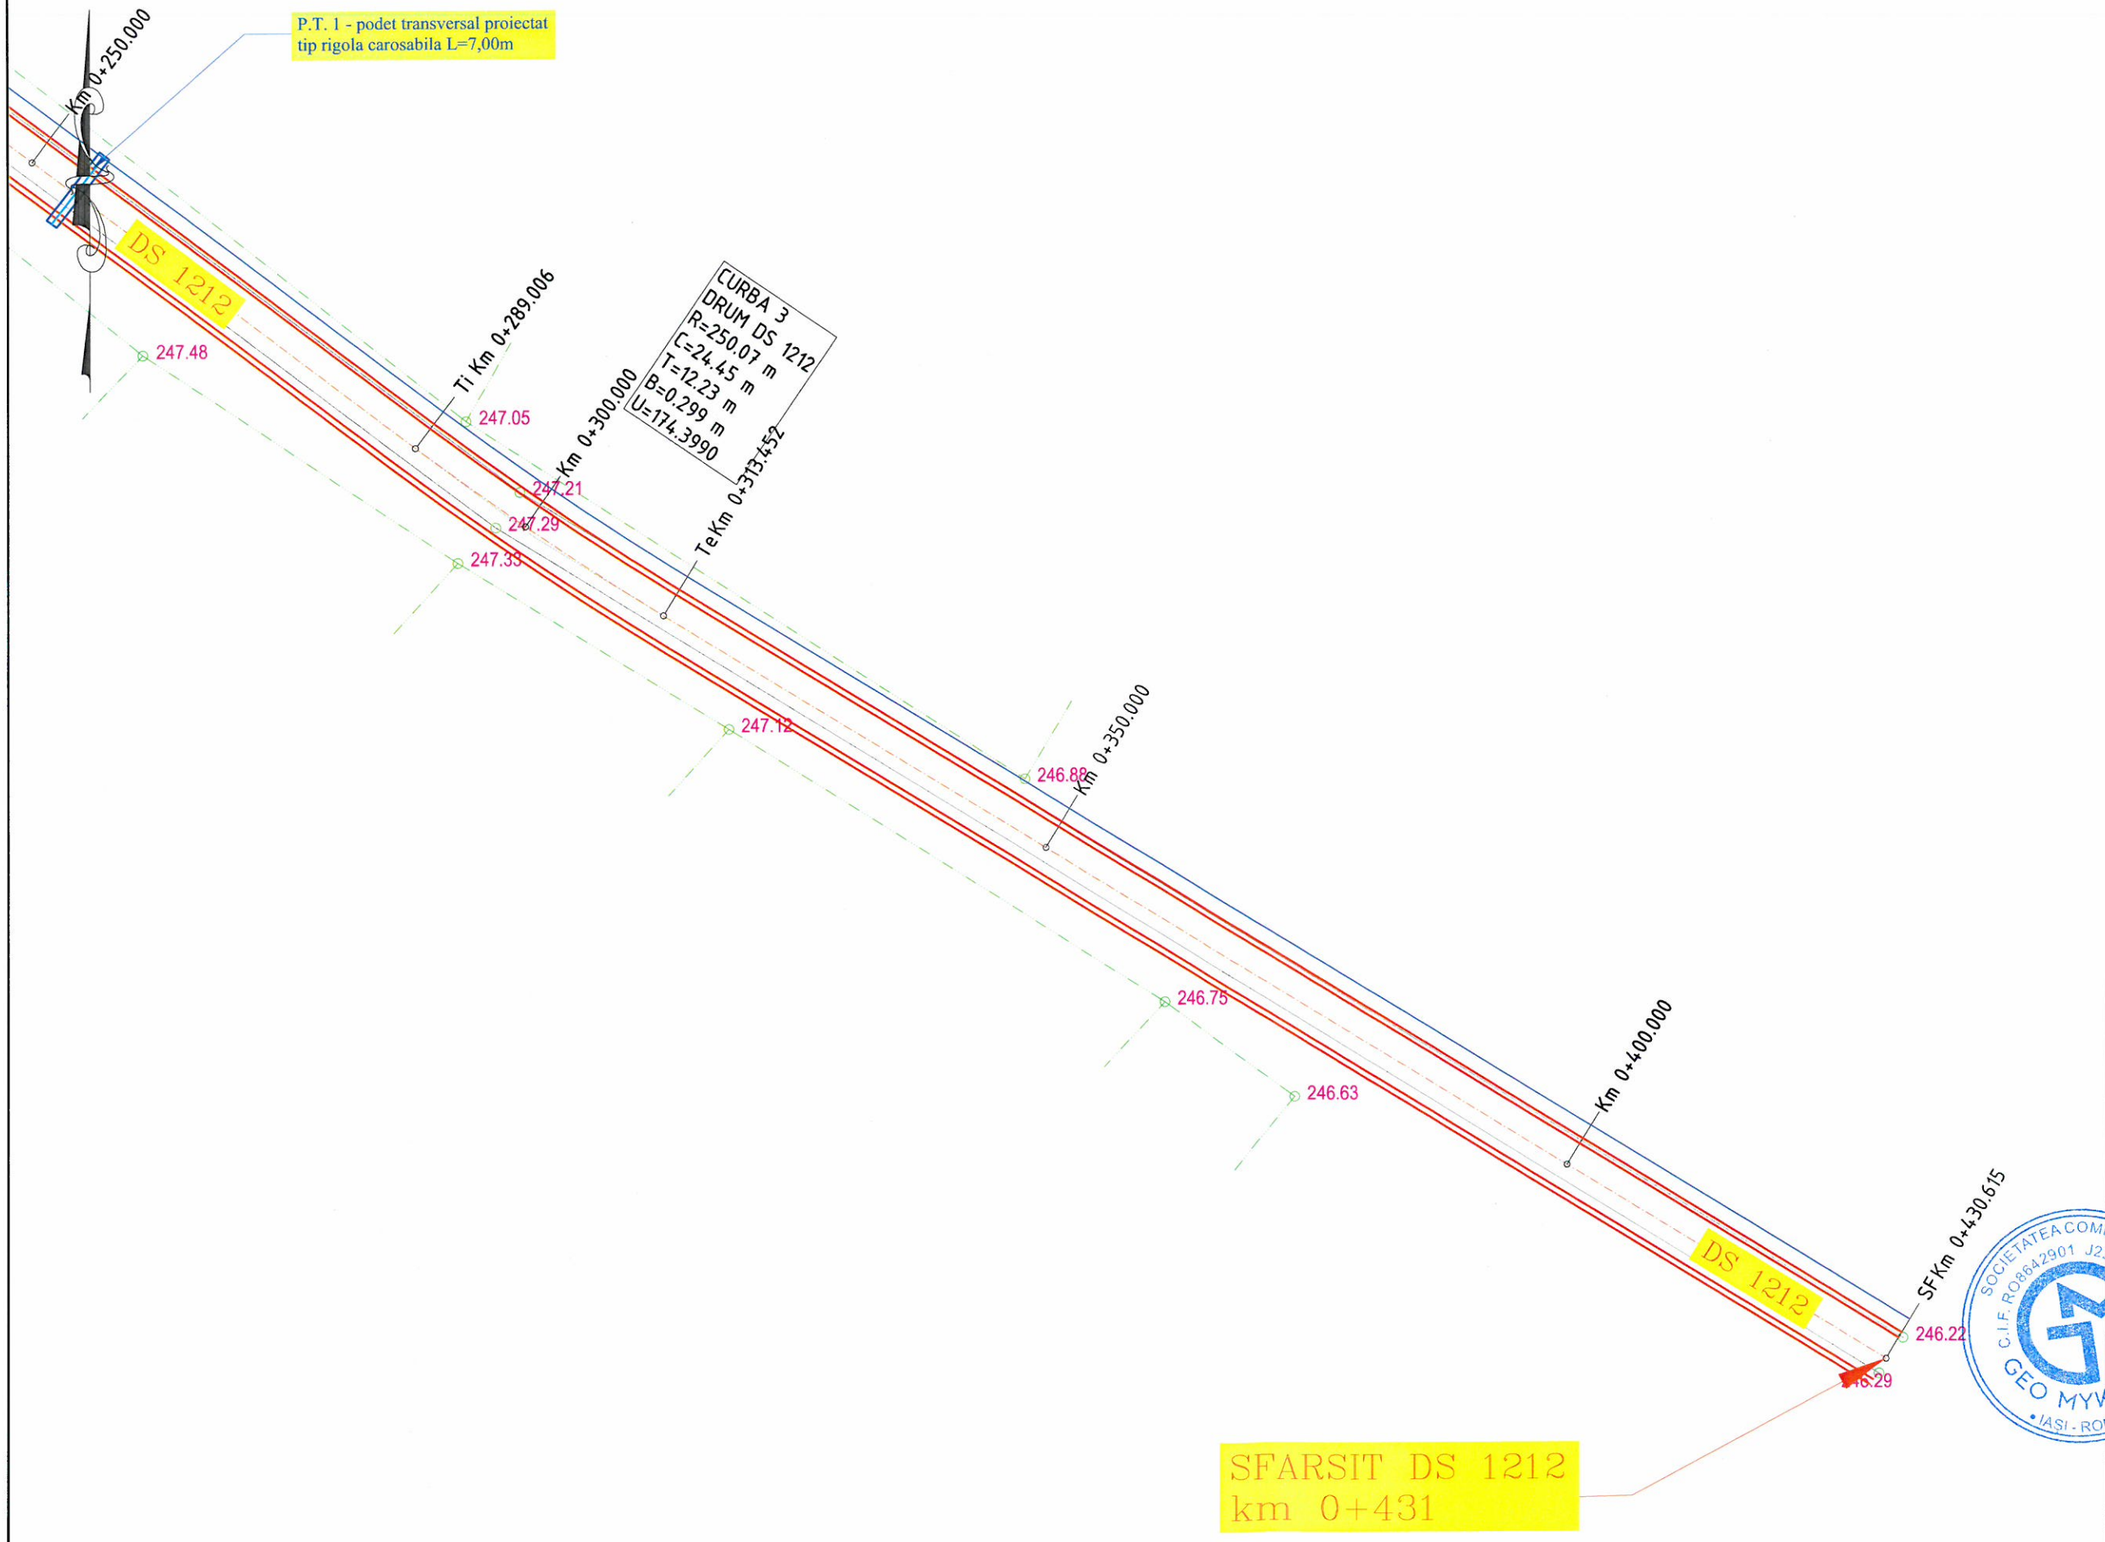

HARTA CHEIE:



PROIECTANT:

GEO MYKE

J22/1087/1996, CUI 8642901
Iasi, Str. Cuza Voda, Nr. 56,
tel:0744.116340,
fax: 031. 080 91 26
email: geo.myke@yahoo.com

VERIFICATOR:

NUME	
SEMNĂTURA	
CERINŢA	
REFERAT NR. / DATA	

BENEFICIAR:
COMUNA OŢELENI,
JUDEŢUL IAŞI

DENUMIRE PROIECT:

"MODERNIZARE DRUMURI DE INTERES LOCAL
ÎN COMUNA OŢELENI,JUDETUL IAŞI"

FAZA:


STUDIU DE FEZABILITATE

DESENAT	
ing. Bianca LUPU	
PROIECTAT	
ing. Bianca LUPU	
ŞEF PROIECT	
ing. Dragos CIOPATE	

SOCIETATEA COMERCIALA GEO MYKE SRL C.I.F. RO8642901 J22/1087/1996 IAŞI - ROMANIA

DENUMIRE PLANSA:
PLAN DE SITUATIE
DS 1212

PLANSA NR.:	PL.-1.13
SCARA:	1:500
PROIECT NR.:	0205
DATA:	FEBRUARIE 2017

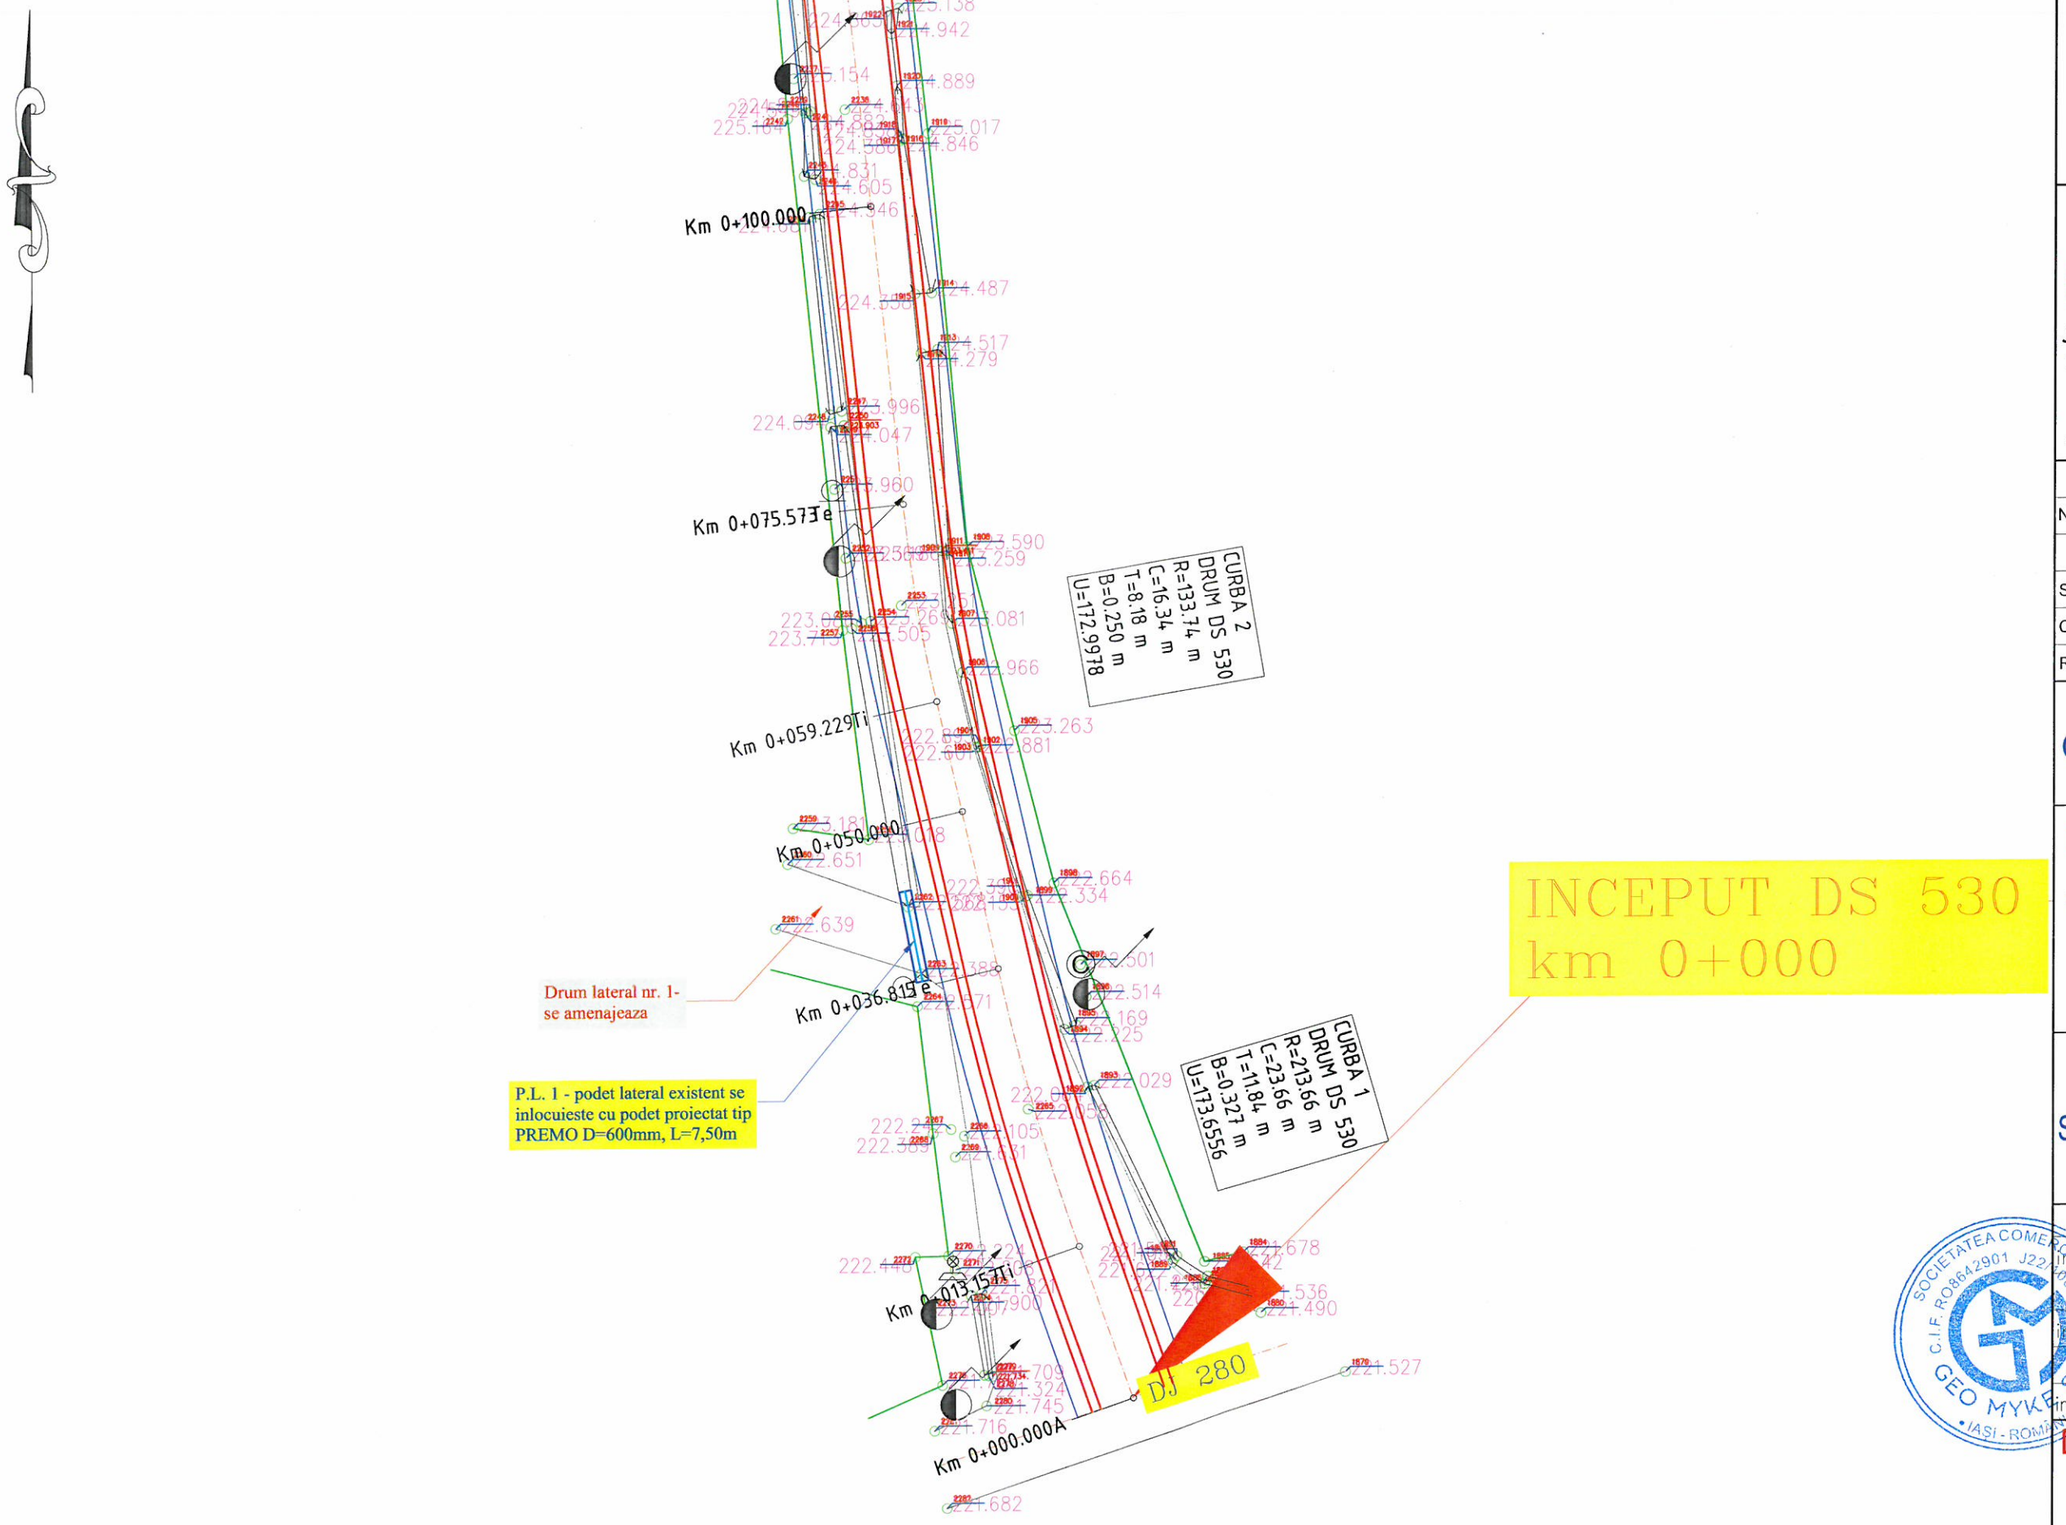

HARTA CHEIE:



PROIECTANT:

GEO MYKE

J22/1087/1996, CUI 8642901
Iasi, Str. Cuza Voda, Nr. 56,
tel:0744.116340,
fax: 031. 080 91 26
email: geo.myke@yahoo.com

VERIFICATOR:

NUME	
SEMNĂTURA	
CERINȚA	
REFERAT NR. / DATA	

BENEFICIAR:
COMUNA OȚELENI, JUDEȚUL IAȘI

DENUMIRE PROIECT:
"MODERNIZARE DRUMURI DE INTERES LOCAL ÎN COMUNA OȚELENI,JUDETUL IAȘI"


FAZA:
STUDIU DE FEZABILITATE

DESENAT	
ing. Bianca LUPU	
PROIECTAT	
ing. Bianca LUPU	
ŞEF PROIECT	
ing. Dragos CIOPATE	

SOCIETATEA COMERCIALA C.I.F. RO8642901 J22/1087/1996 GEO MYKE SRL IASI - ROMANIA

DENUMIRE PLANSA:
PLAN DE SITUATIE
DS 530

PLANSA NR.:	PL.-1.14
SCARA:	1:500
PROIECT NR.:	0205
DATA:	FEBRUARIE 2017

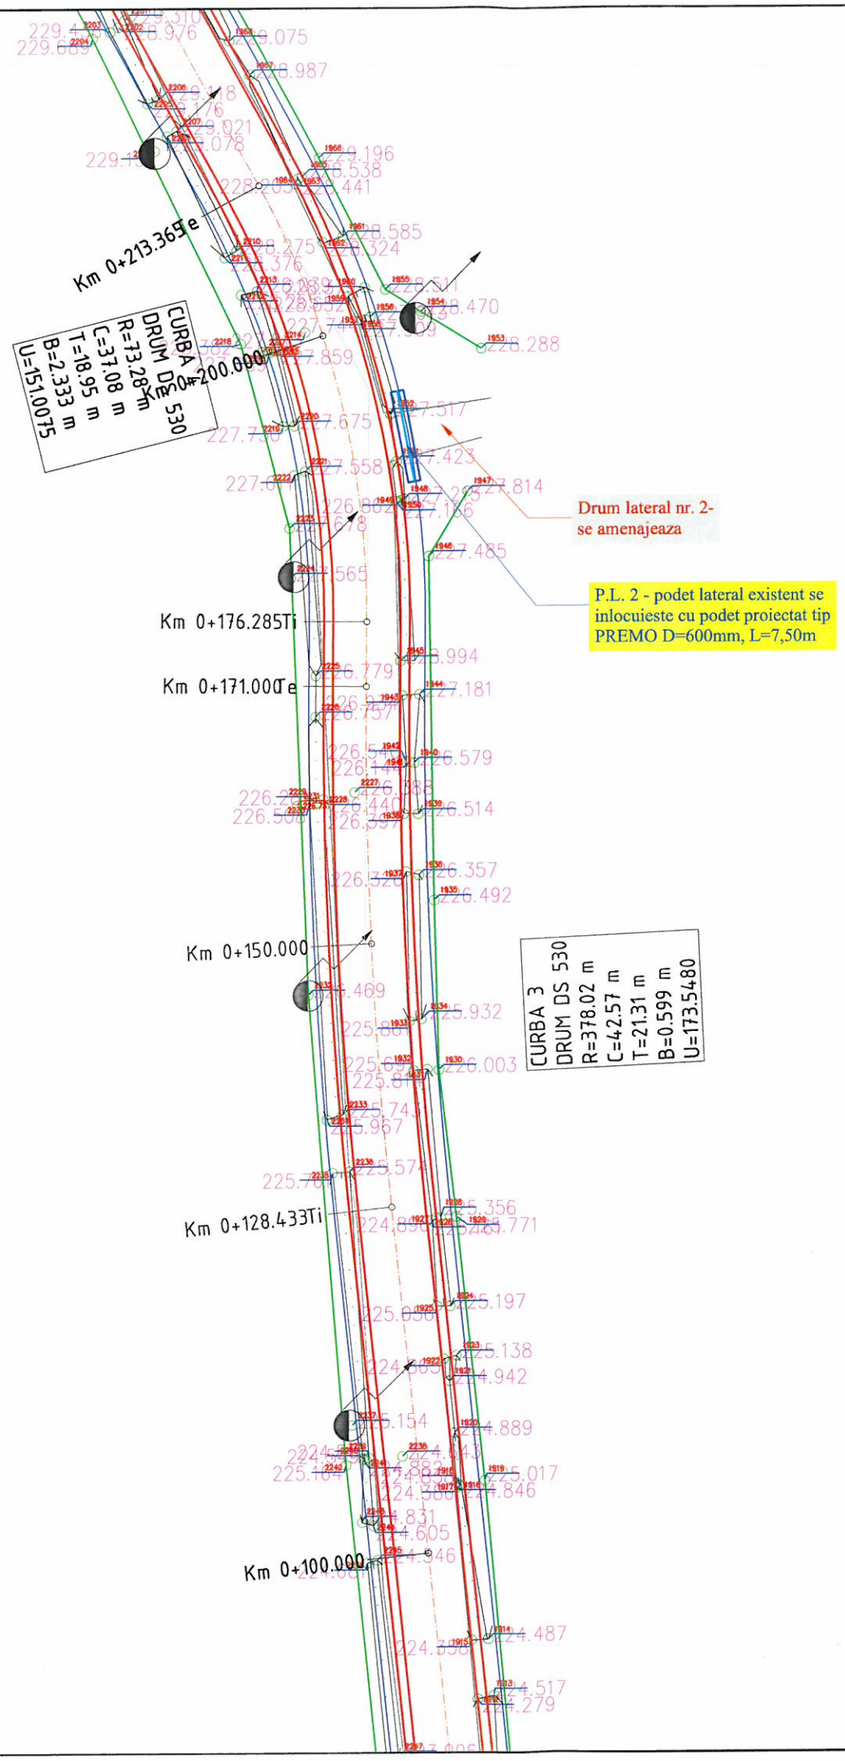

HARTA CHEIE:



PROIECTANT:

GEO MYKE

J22/1087/1996, CUI 8642901
Iasi, Str. Cuza Voda, Nr. 56,
tel:0744.116340,
fax: 031. 080 91 26
email: geo.myke@yahoo.com

VERIFICATOR:

NUME	
SEMNĂTURA	
CERINŢA	
REFERAT NR. / DATA	

BENEFICIAR:
COMUNA OŢELENI, JUDEŢUL IAŞI

DENUMIRE PROIECT:

"MODERNIZARE DRUMURI DE INTERES LOCAL ÎN COMUNA OŢELENI,JUDETUL IAŞI"

FAZA:


STUDIU DE FEZABILITATE

SOCIETATEA COMERCIALA GEO MYKE S.R.L. C.I.F. RO8642901 J22/1087/1996 IAŞI - ROMÂNIA

DESENAT	
ing. Bianca LUPU	
PROIECTAT	
ing. Bianca LUPU	
ŞEF PROIECT	
ing. Dragos CIOPATE	

DENUMIRE PLANSA:
PLAN DE SITUATIE
DS 530

PLANSA NR.:	PL.-1.15
SCARA:	1:500
PROIECT NR.:	0205
DATA:	FEBRUARIE 2017

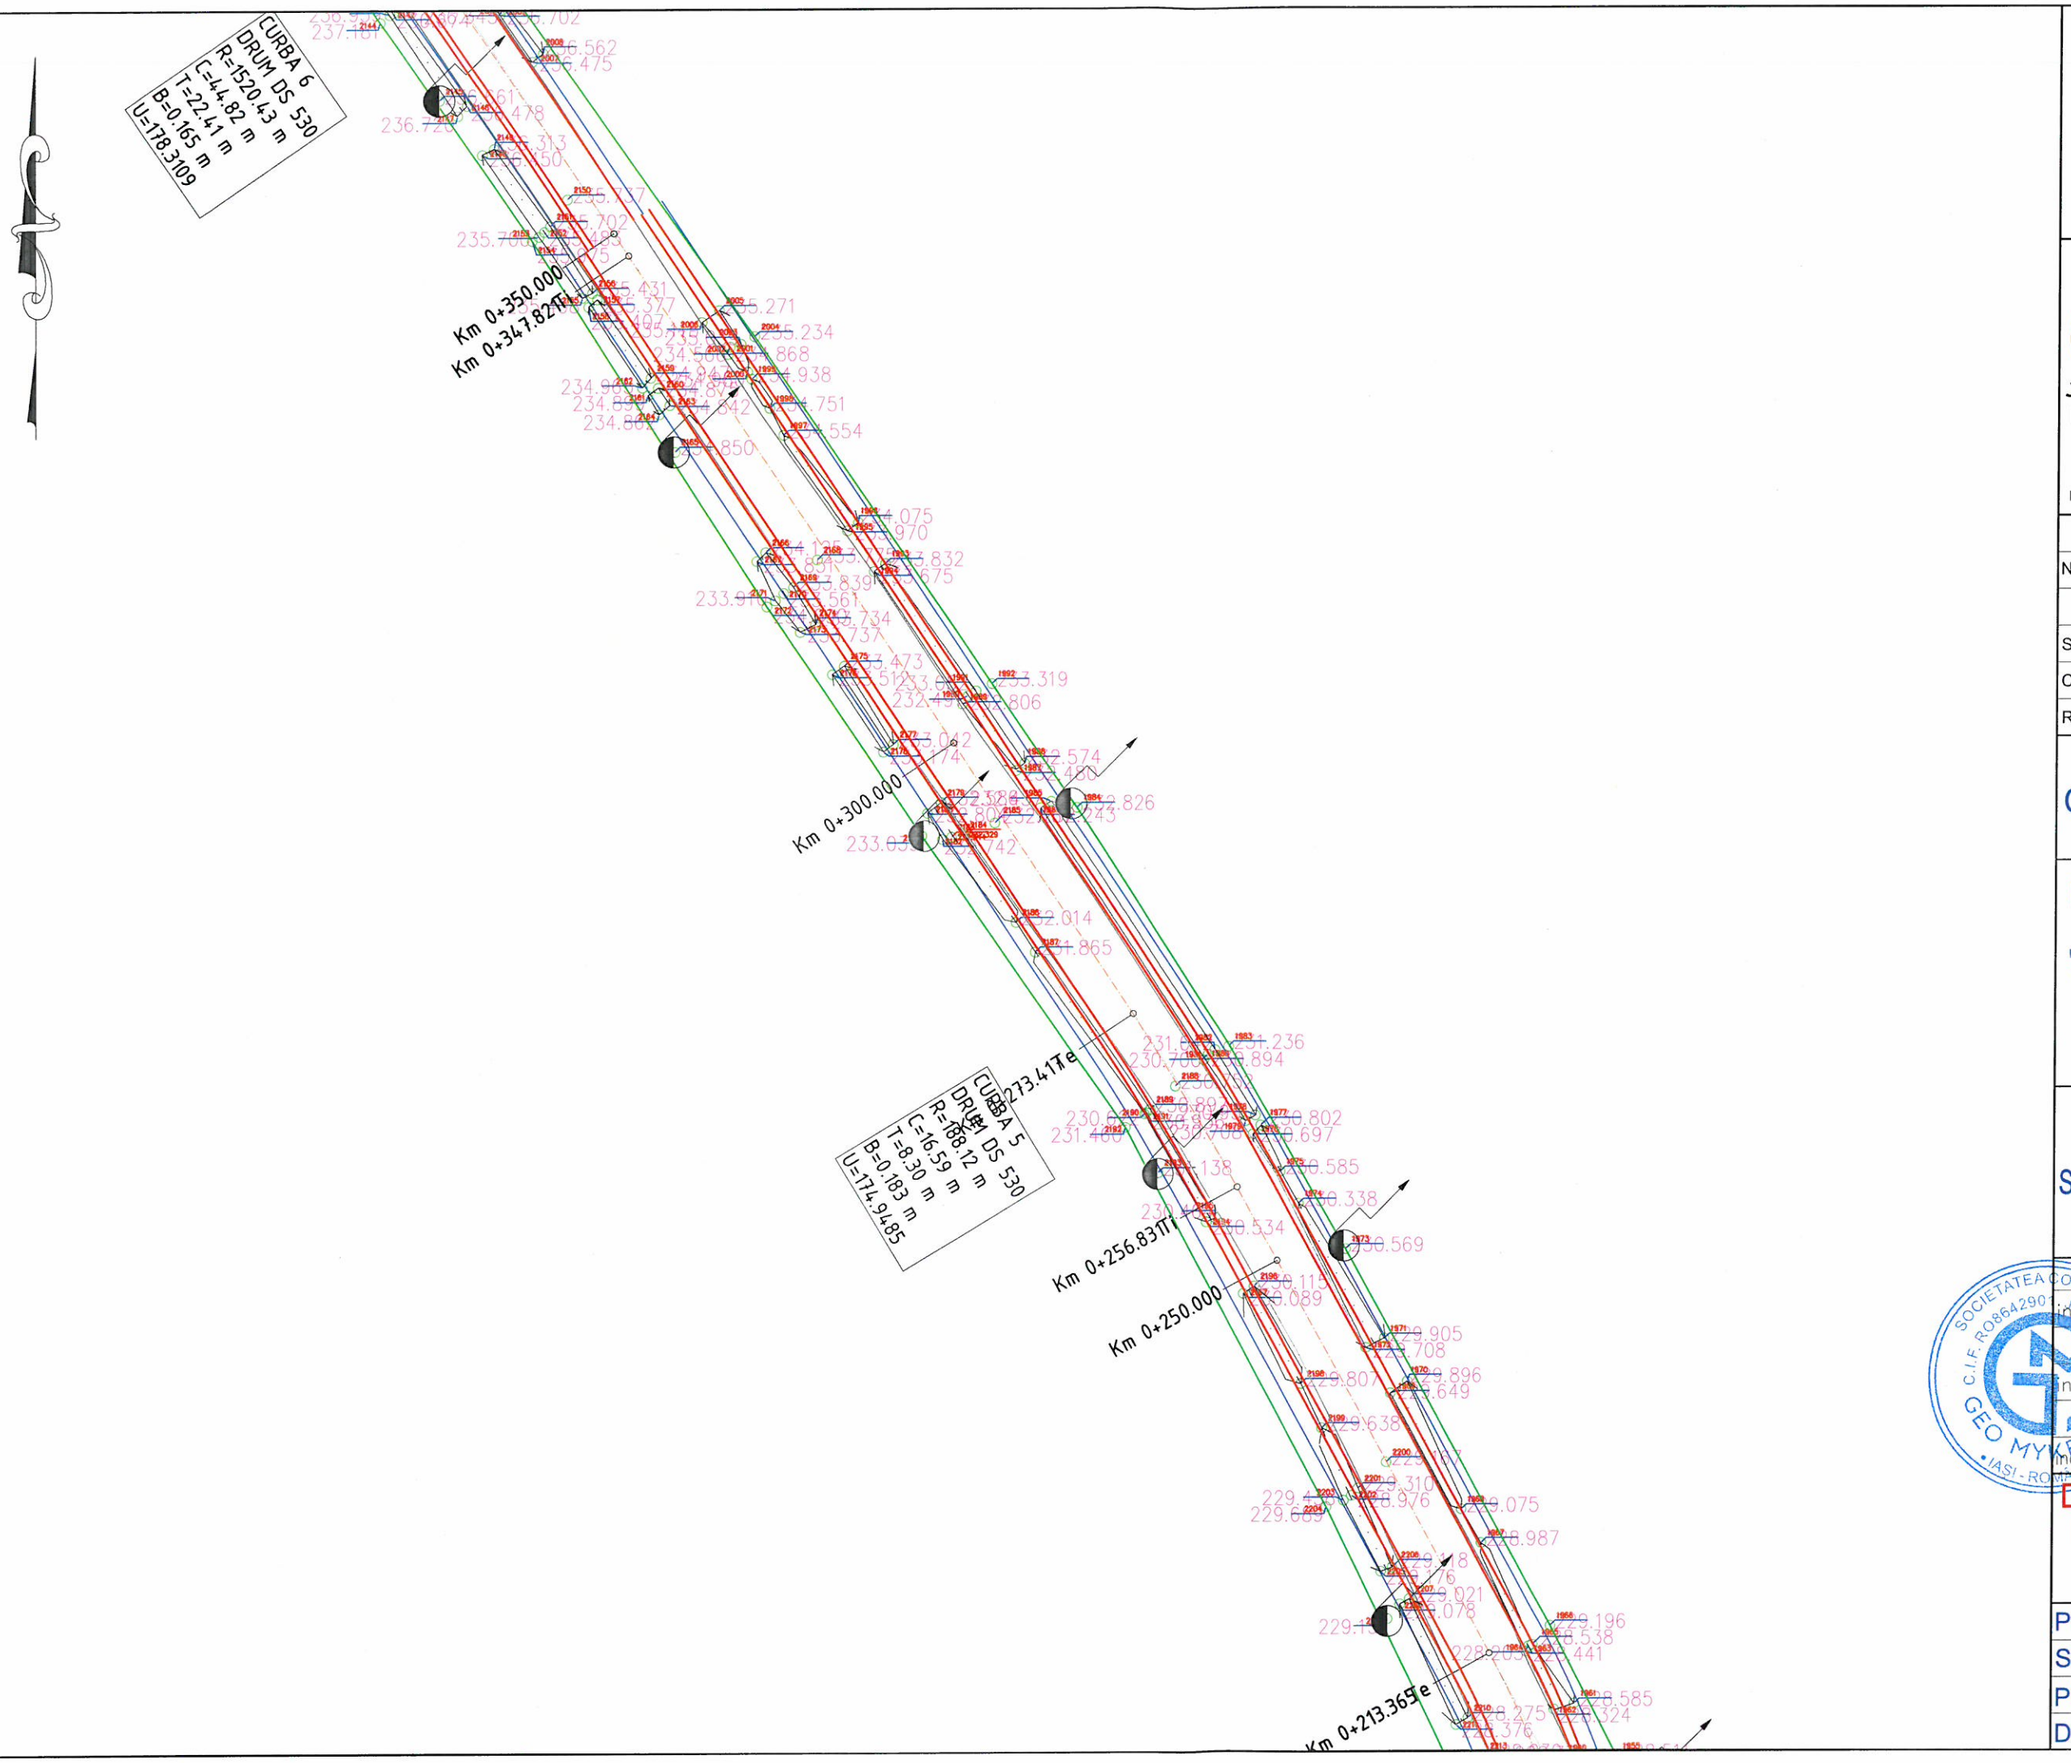

HARTA CHEIE:



PROIECTANT:

GEO MYKE

J22/1087/1996, CUI 8642901
Iasi, Str. Cuza Voda, Nr. 56,
tel:0744.116340,
fax: 031. 080 91 26
email: geo.myke@yahoo.com

VERIFICATOR:

NUME	
SEMNĂTURA	
CERINŢA	
REFERAT NR. / DATA	

BENEFICIAR:

COMUNA OȚELENI, JUDEŢUL IAŞI

DENUMIRE PROIECT:

"MODERNIZARE DRUMURI DE INTERES LOCAL ÎN COMUNA OȚELENI,JUDETUL IAȘI"

FAZA:

STUDIU DE FEZABILITATE

DESENAT	
ing. Bianca LUPU	
PROIECTAT	
ing. Bianca LUPU	
SEF PROIECT	
ing. Dragos CIOPATE	

SOCIETATEA COMERCIALA C.I.F. RO8642901 J22/1087/1996 GEO MYKE SRL IASI - ROMANIA

DENUMIRE PLANSA:

PLAN DE SITUATIE
DS 530

PLANSA NR.:	PL.-1.16
SCARA:	1:500
PROIECT NR.:	0205
DATA:	FEBRUARIE 2017

SFARSIT DS 530
km 0+519

Drum lateral nr. 3- se amenajeaza

P.L. 3 - podet lateral proiectat tip PREMO D=600mm, L=7,50m

CURBA 9
DRUM DS 530
R=21.63 m
C=22.08 m
T=11.16 m
B=0.986 m
U=159.4763

CURBA 8
DRUM DS 530
R=70.04 m
C=31.54 m
T=16.04 m
B=1.768 m
U=154.1969

CURBA 7
DRUM DS 530
R=108.23 m
C=25.04 m
T=12.58 m
B=0.723 m
U=166.7142

CURBA 6
DRUM DS 530
R=1520.43 m
C=44.82 m
T=22.41 m
B=0.165 m
U=178.3109

Km 0+519.095F
Km 0+516.953Te
Km 0+500.000
Km 0+494.877Ti
Km 0+486.418Te
Km 0+454.874Ti
Km 0+450.000
Km 0+442.742Te
Km 0+417.702Ti
Km 0+400.000
Km 0+392.645Te
Km 0+350.000
Km 0+347.821Ti

HARTA CHEIE:



PROIECTANT:

GEO MYKE

J22/1087/1996, CUI 8642901
Iasi, Str. Cuza Voda, Nr. 56,
tel:0744.116340,
fax: 031. 080 91 26
email: geo.myke@yahoo.com

VERIFICATOR:

NUME	
SEMNĂTURA	
CERINŢA	
REFERAT NR. / DATA	

BENEFICIAR:

COMUNA OŢELENI, JUDEŢUL IAŞI

DENUMIRE PROIECT:

"MODERNIZARE DRUMURI DE INTERES LOCAL ÎN COMUNA OȚELENI,JUDETUL IAȘI"

FAZA:


STUDIU DE FEZABILITATE

DESENAT	
Ing. Bianca LUPU	
PROIECTAT	
Ing. Bianca LUPU	
ŞEF PROIECT	
Ing. Dragoș CIOPATE	

DENUMIRE PLANSA:

PLAN DE SITUATIE
DS 530

PLANSA NR.:	PL.-1.17
SCARA:	1:500
PROIECT NR.:	0205
DATA:	FEBRUARIE 2017

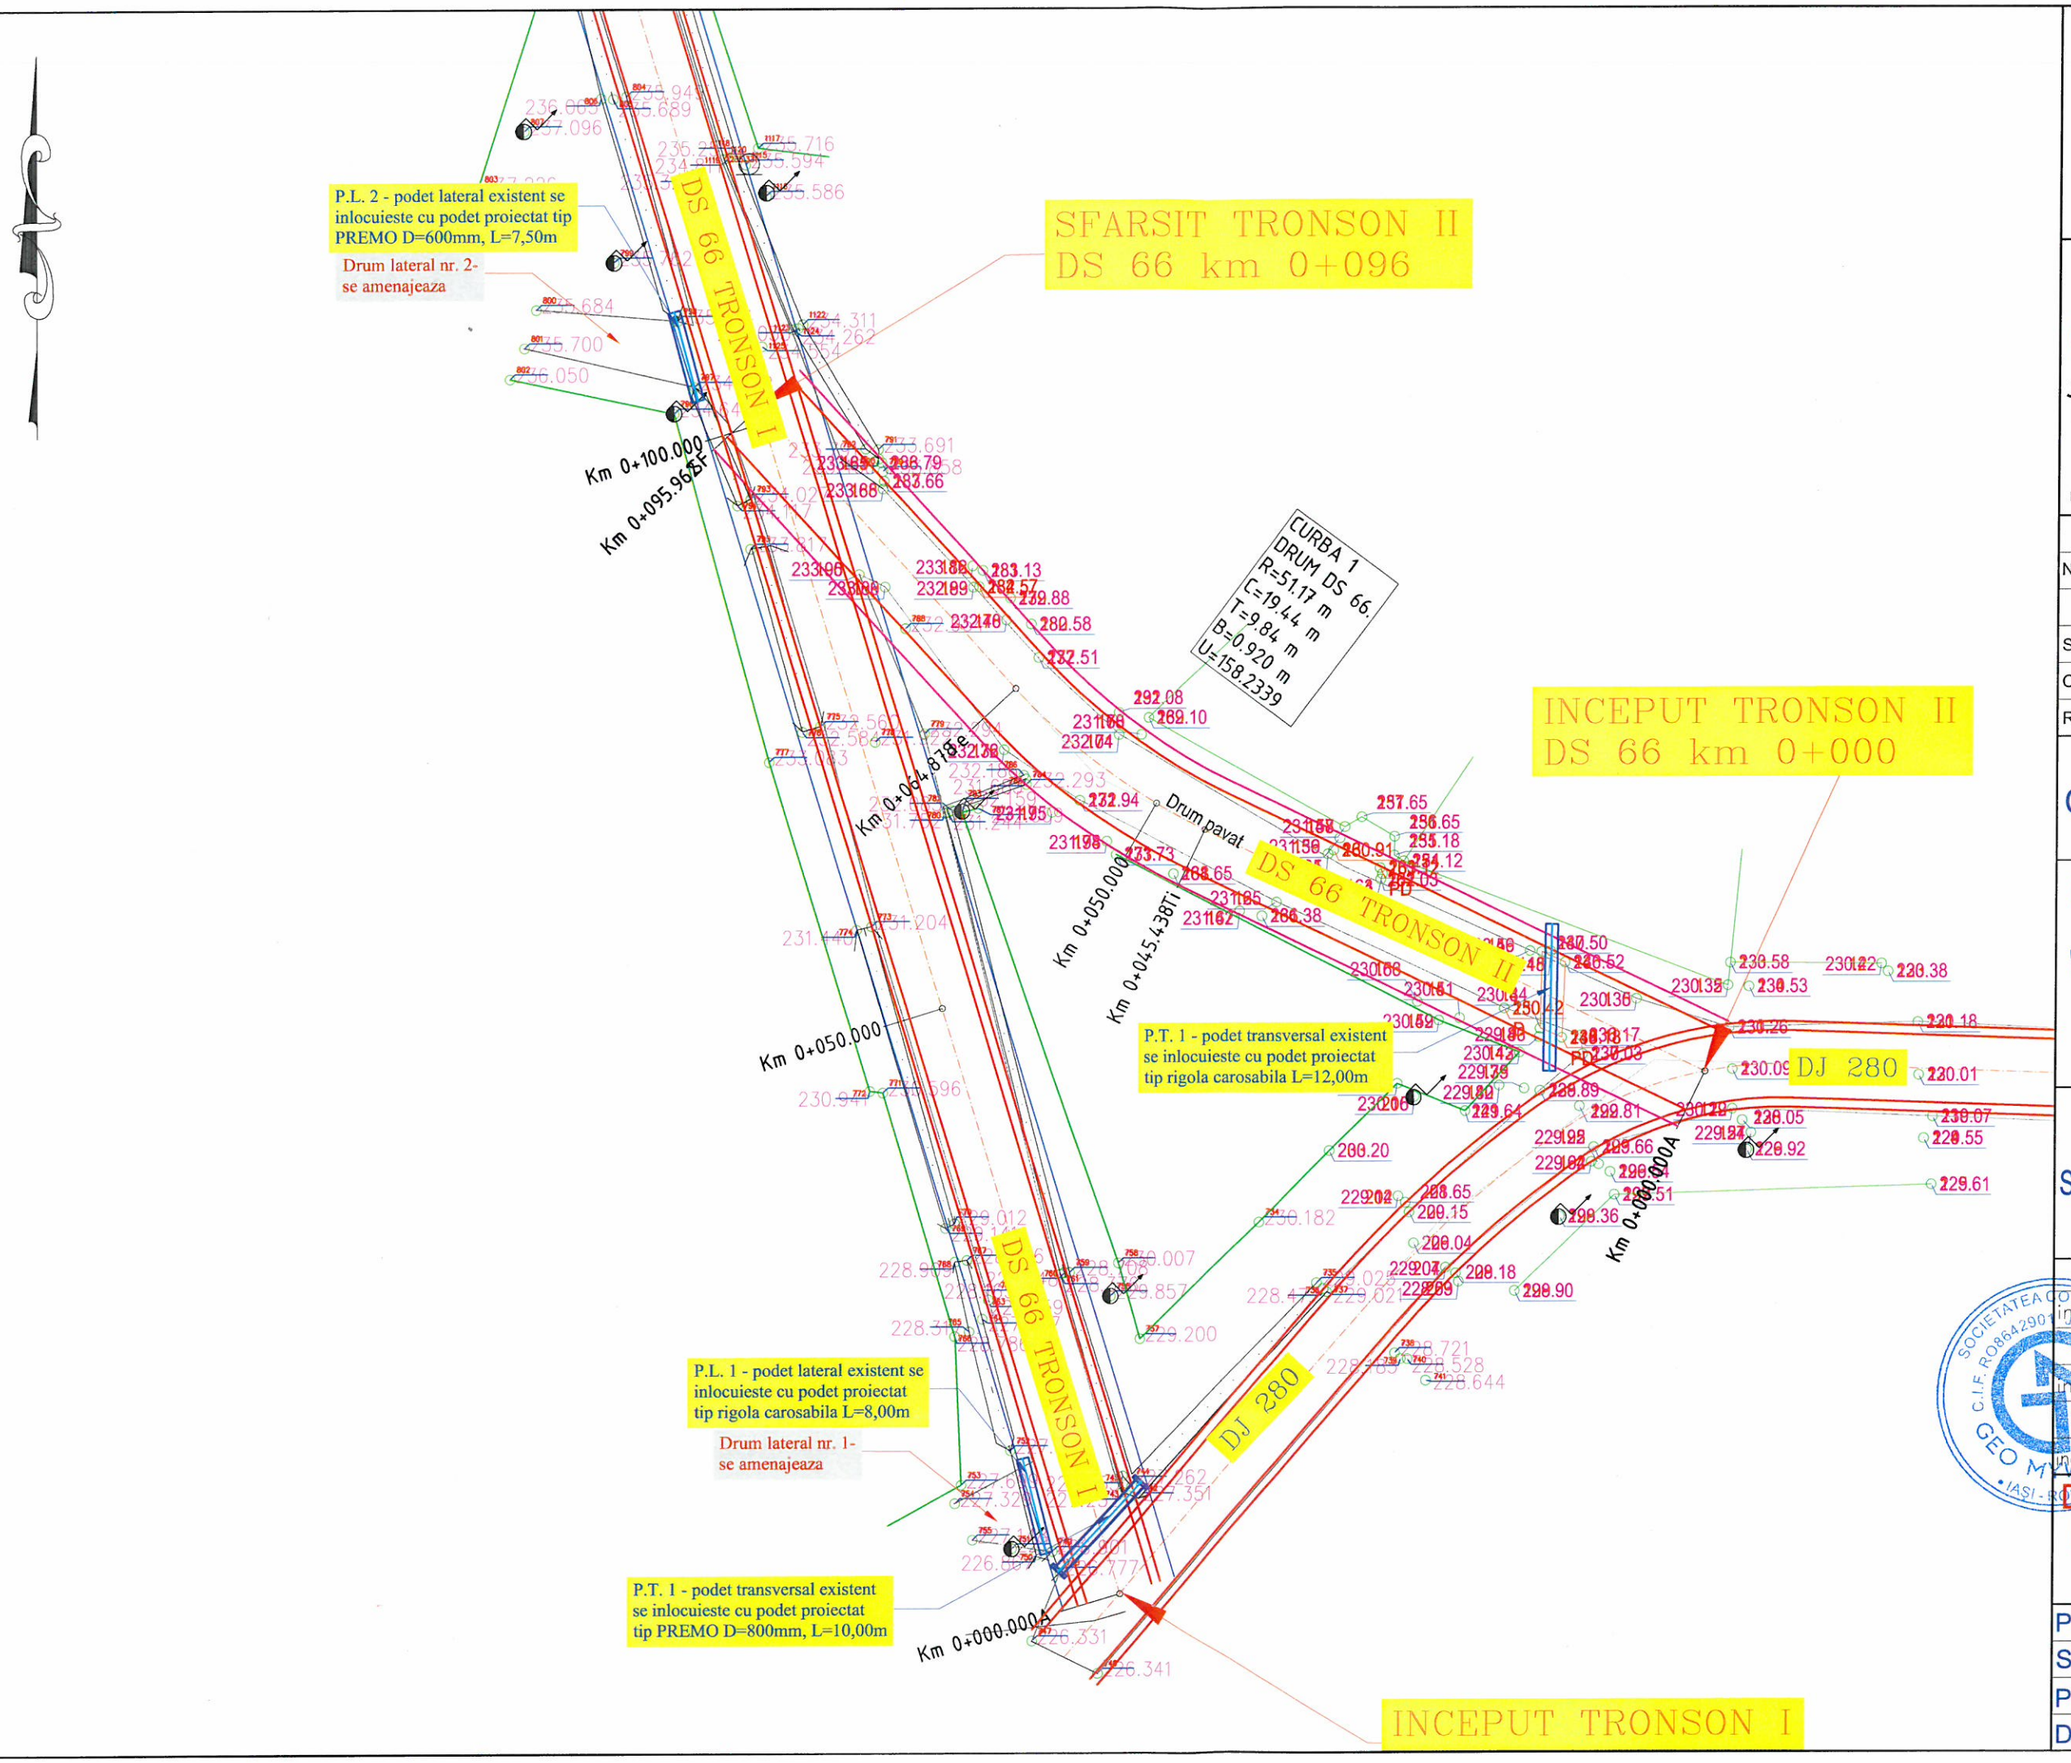

HARTA CHEIE:



PROIECTANT:

GEO MYKE

J22/1087/1996, CUI 8642901
Iasi, Str. Cuza Voda, Nr. 56,
tel:0744.116340,
fax: 031. 080 91 26
email: geo.myke@yahoo.com

VERIFICATOR:

NUME	
SEMNĂTURA	
CERINŢA	
REFERAT NR. / DATA	

BENEFICIAR:
COMUNA OŢELENI, JUDEŢUL IAŞI

DENUMIRE PROIECT:

"MODERNIZARE DRUMURI DE INTERES LOCAL ÎN COMUNA OȚELENI,JUDETUL IAȘI"

FAZA:


STUDIU DE FEZABILITATE

DESENAT	
ing. Bianca LUPU	
PROIECTAT	
ing. Bianca LUPU	
ŞEF PROIECT	
ing. Dragoș CIOPATE	

SOCIETATEA COMERCIALA GEO MYKE SRL C.I.F. RO8642901 J22/1087/1996 IAȘI - ROMÂNIA

DENUMIRE PLANSA:
PLAN DE SITUATIE
DS 66

PLANSA NR.:	PL.-1.18
SCARA:	1:500
PROIECT NR.:	0205
DATA:	FEBRUARIE 2017

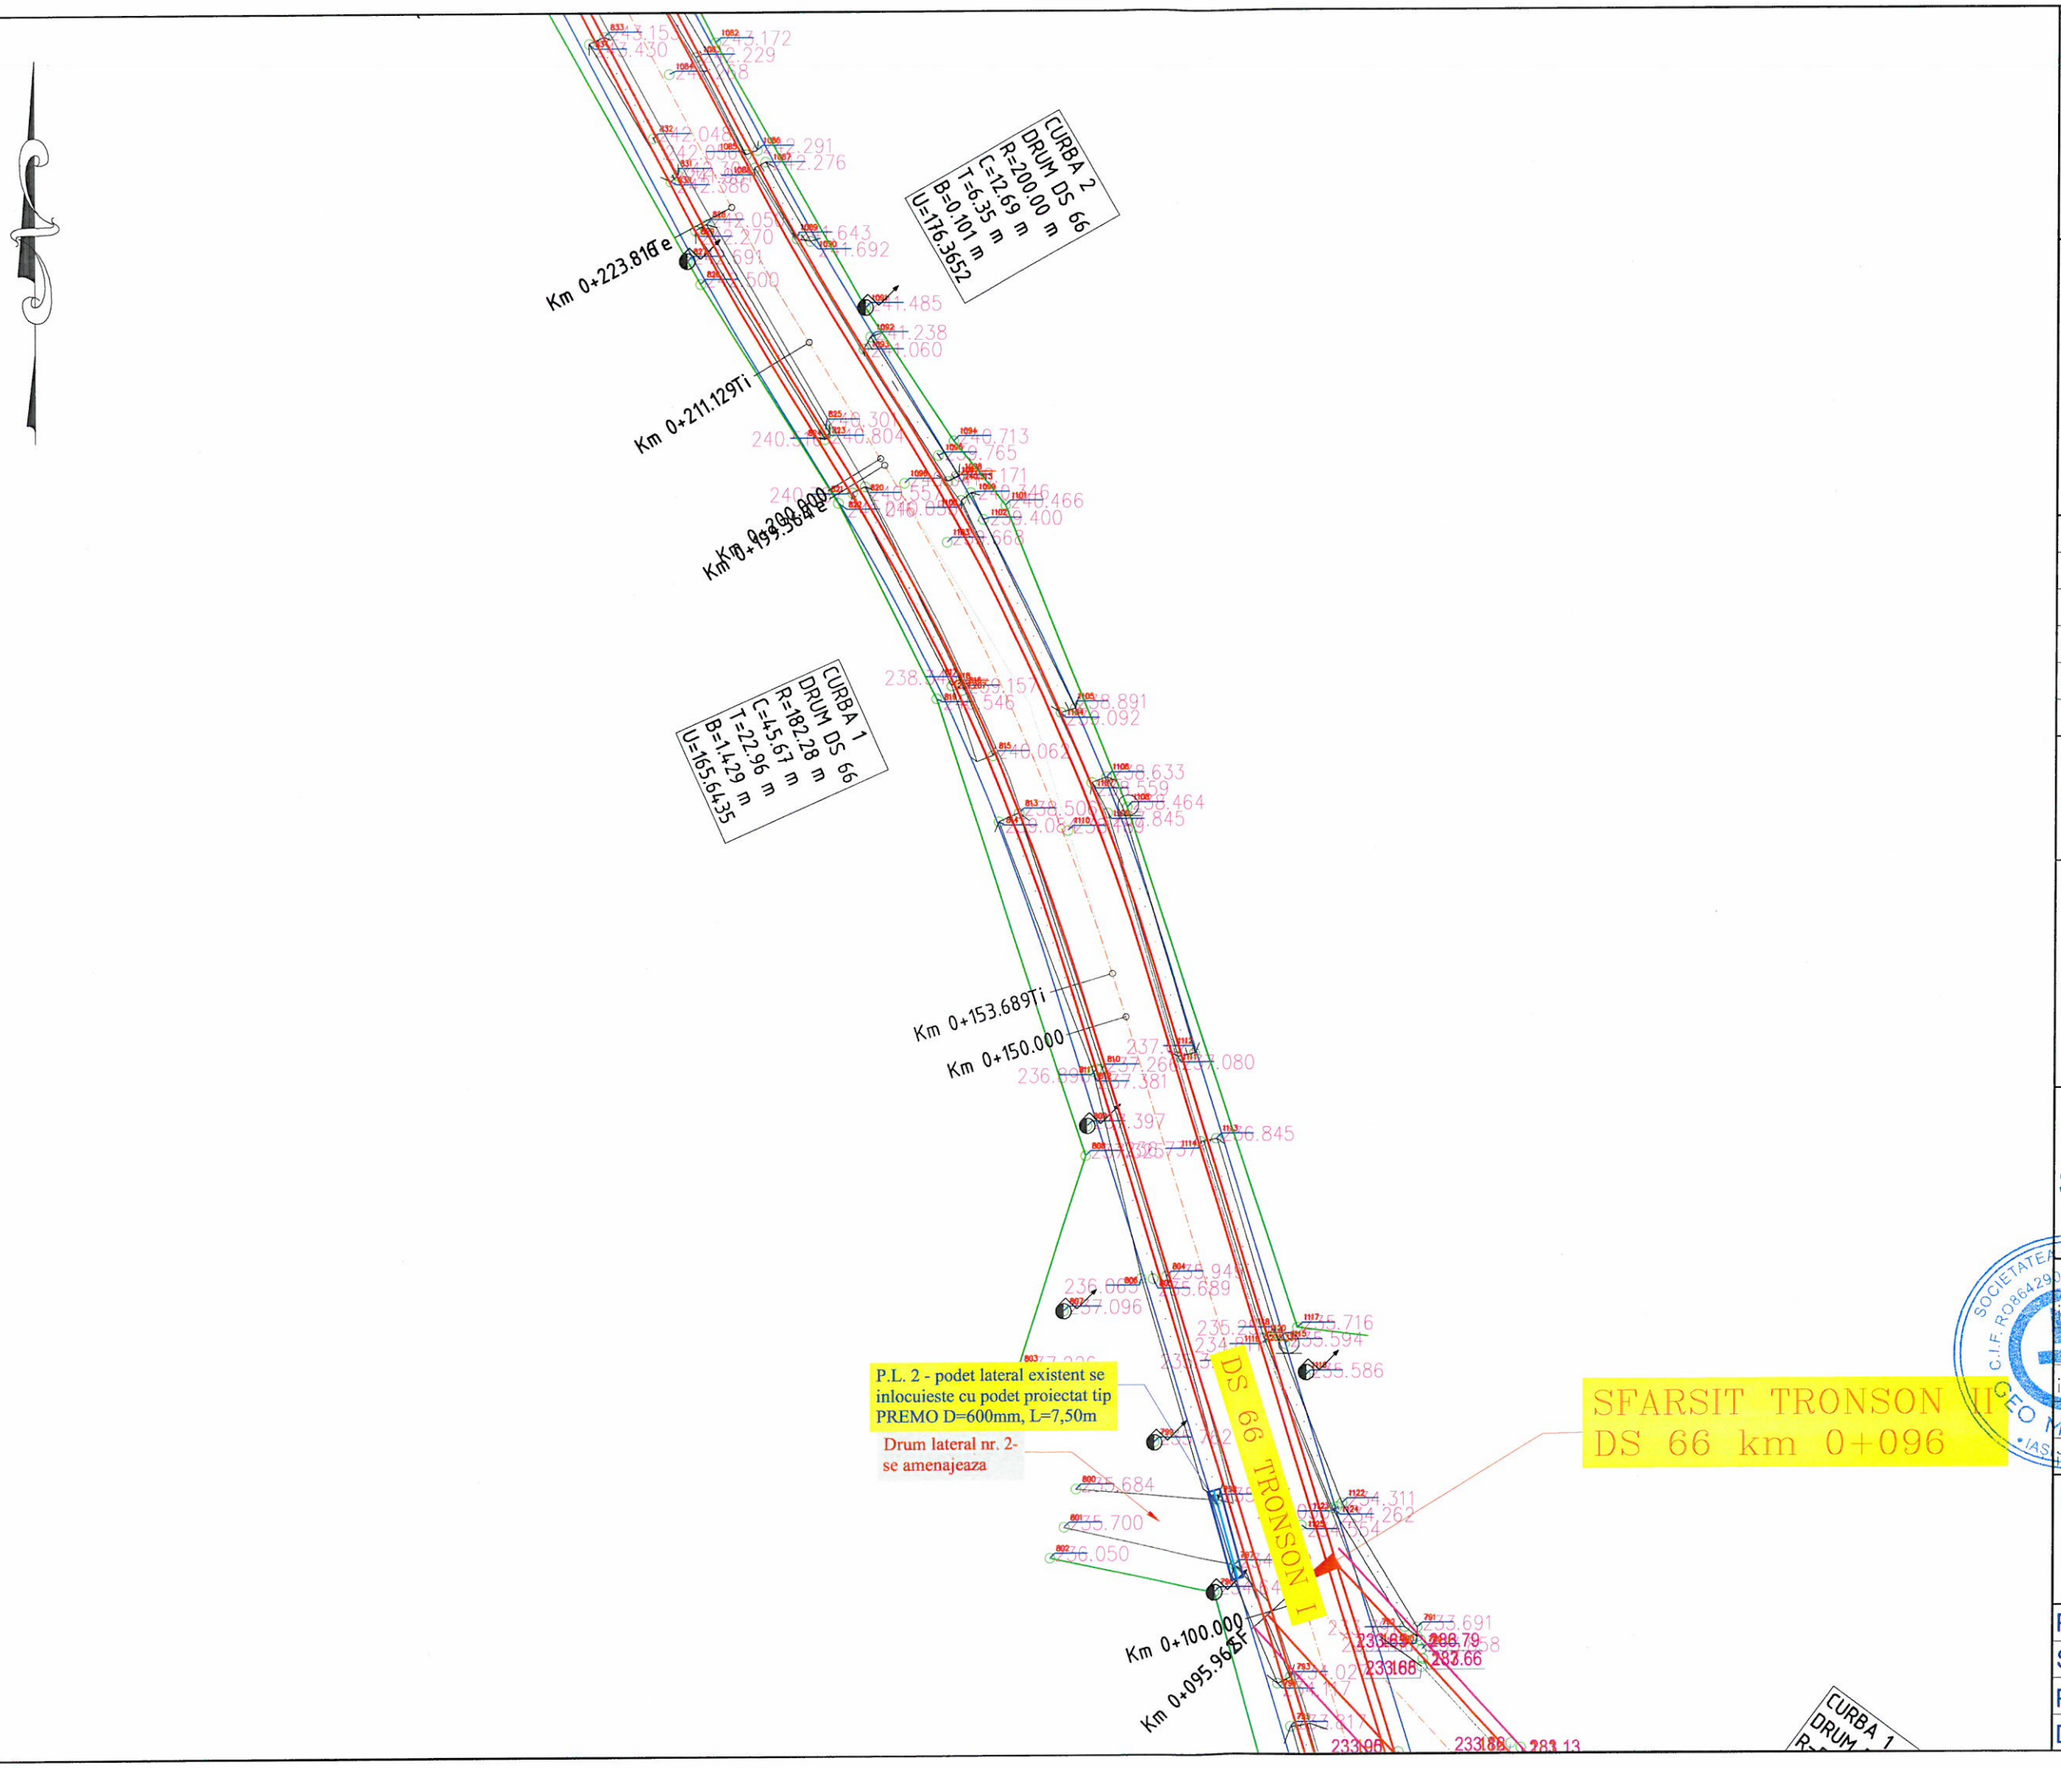

HARTA CHEIE:



PROIECTANT:

GEO MYKE

J22/1087/1996, CUI 8642901
Iasi, Str. Cuza Voda, Nr. 56,
tel:0744.116340,
fax: 031. 080 91 26
email: geo.myke@yahoo.com

VERIFICATOR:

NUME	
SEMNĂTURA	
CERINŢA	
REFERAT NR. / DATA	

BENEFICIAR:
COMUNA OŢELENI, JUDEŢUL IAŞI


DENUMIRE PROIECT:
"MODERNIZARE DRUMURI DE INTERES LOCAL ÎN COMUNA OŢELENI,JUDETUL IAŞI"

FAZA:
STUDIU DE FEZABILITATE

DESENAT	
ing. Bianca LUPU	
PROIECTAT	
ing. Bianca LUPU	
SEF PROIECT	
ing. Dragos CIOPATE	

DENUMIRE PLANSA:
PLAN DE SITUATIE
DS 66

PLANSA NR.:	PL.-1.19
SCARA:	1:500
PROIECT NR.:	0205
DATA:	FEBRUARIE 2017

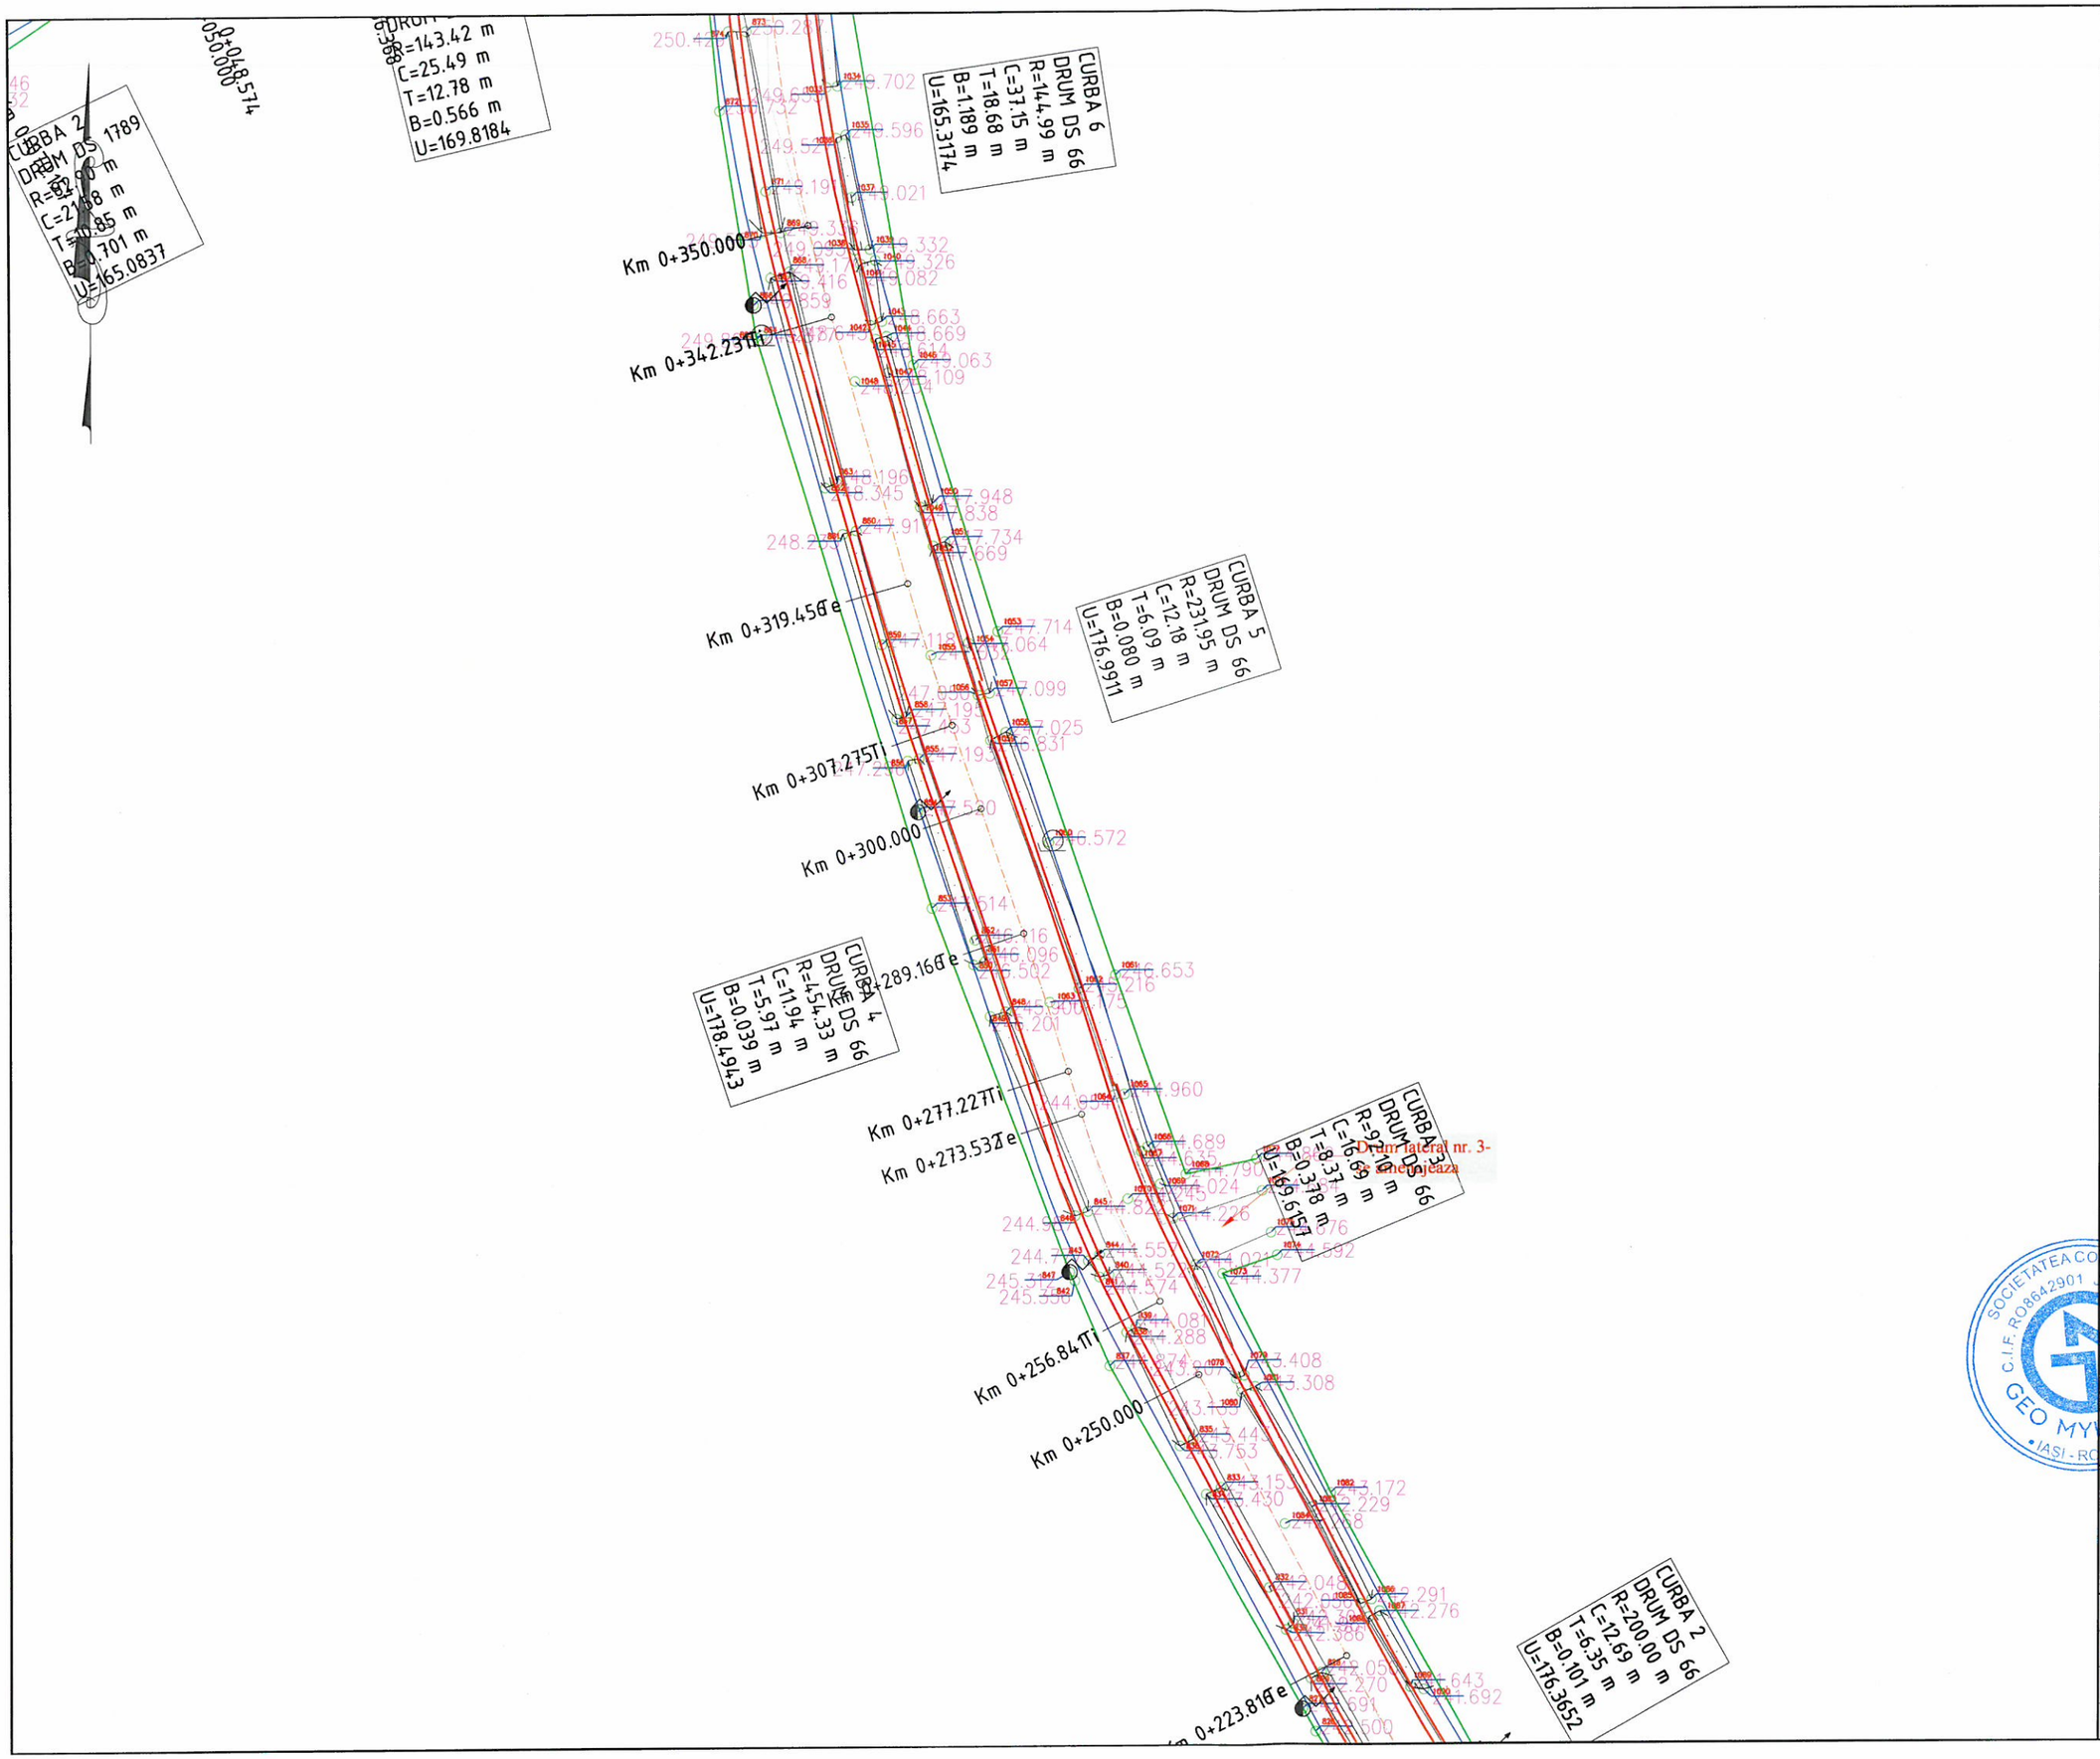

HARTA CHEIE:



PROIECTANT:

GEO MYKE

J22/1087/1996, CUI 8642901
Iasi, Str. Cuza Voda, Nr. 56,
tel:0744.116340,
fax: 031. 080 91 26
email: geo.myke@yahoo.com

VERIFICATOR:

NUME	
SEMNĂTURA	
CERINŢA	
REFERAT NR. / DATA	

BENEFICIAR:
COMUNA OŢELENI, JUDEŢUL IAŞI

DENUMIRE PROIECT:

"MODERNIZARE DRUMURI DE INTERES LOCAL ÎN COMUNA OŢELENI,JUDETUL IAŞI"

FAZA:


STUDIU DE FEZABILITATE

DESENAT	
ing. Bianca LUPU	
PROIECTAT	
ing. Bianca LUPU	
ŞEF PROIECT	
ing. Dragos CIOPATE	

SOCIETATEA COMERCIALA GEO MYKE SRL C.I.F. RO8642901 J22/1087/1996 IASI - ROMANIA

DENUMIRE PLANSA:
PLAN DE SITUATIE
DS 66

PLANSA NR.:	PL.-1.20
SCARA:	1:500
PROIECT NR.:	0205
DATA:	FEBRUARIE 2017

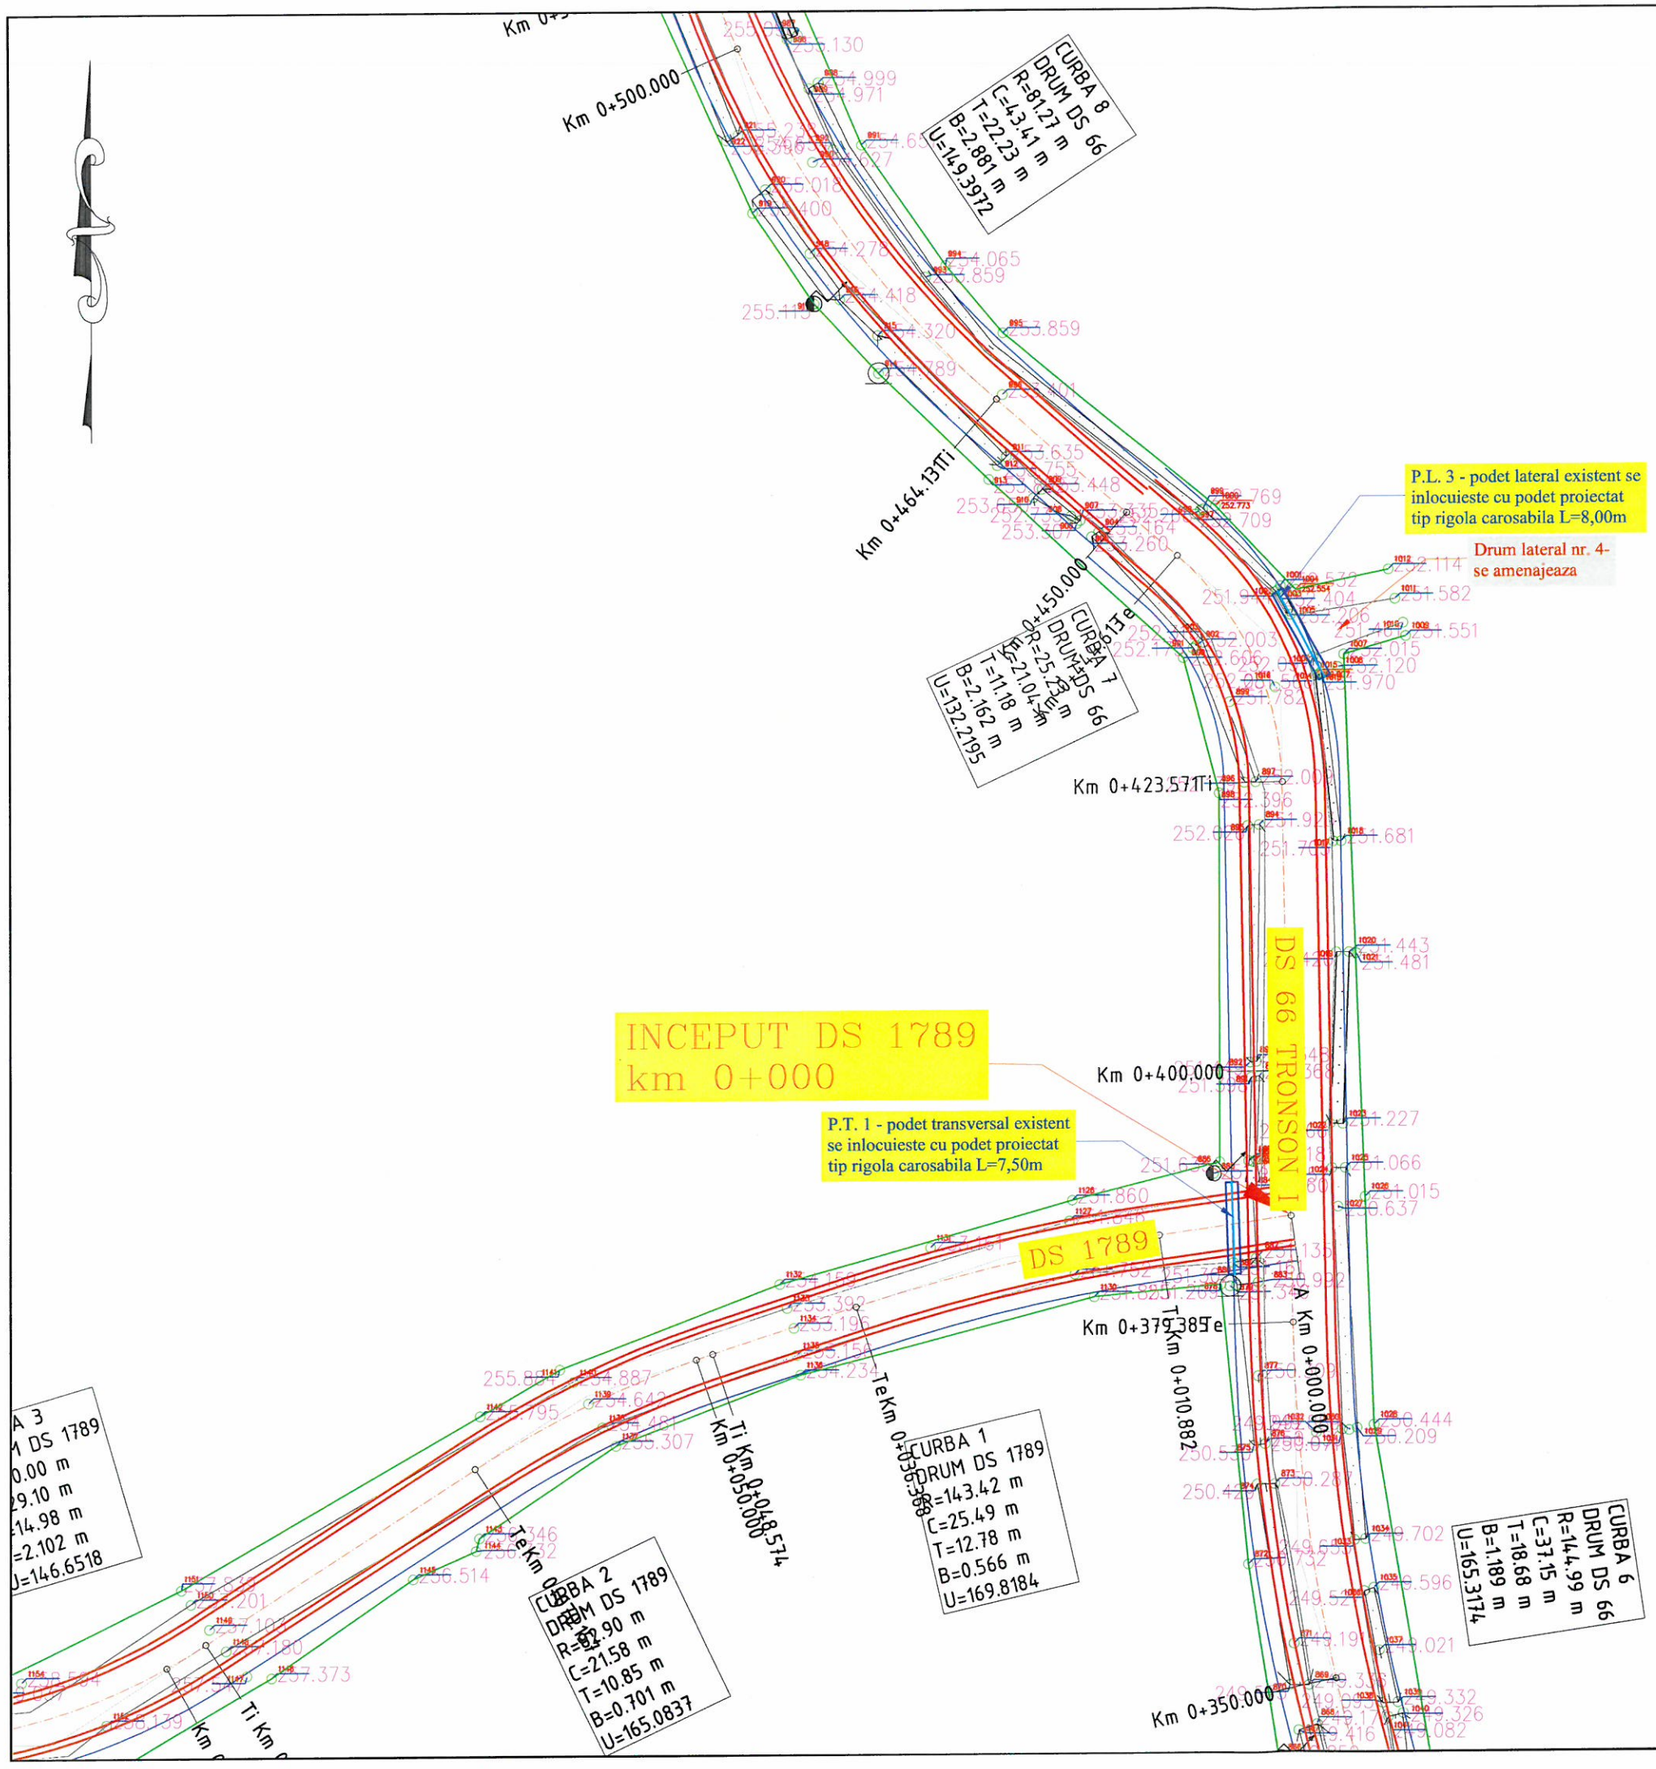

HARTA CHEIE:



PROIECTANT:

GEO MYKE
J22/1087/1996, CUI 8642901
Iasi, Str. Cuza Voda, Nr. 56,
tel:0744.116340,
fax: 031. 080 91 26
email: geo.myke@yahoo.com

VERIFICATOR:

NUME	
SEMNĂTURA	
CERINŢA	
REFERAT NR. / DATA	

BENEFICIAR:

COMUNA OŢELENI, JUDEŢUL IAŞI

DENUMIRE PROIECT:

"MODERNIZARE DRUMURI DE INTERES LOCAL ÎN COMUNA OŢELENI,JUDETUL IAŞI"

FAZA:

STUDIU DE FEZABILITATE


DESENAT		
ing.	Bianca LUPU	
PROIECTAT		
ing.	Bianca LUPU	
ŞEF PROIECT		
ing.	Dragos CIOPATE	

DENUMIRE PLANSA:

PLAN DE SITUATIE
DS 66

PLANSA NR.:	PL.-1.21
SCARA:	1:500
PROIECT NR.:	0205
DATA:	FEBRUARIE 2017

SFARSIT TRONSON I
DS 66 km 0+599

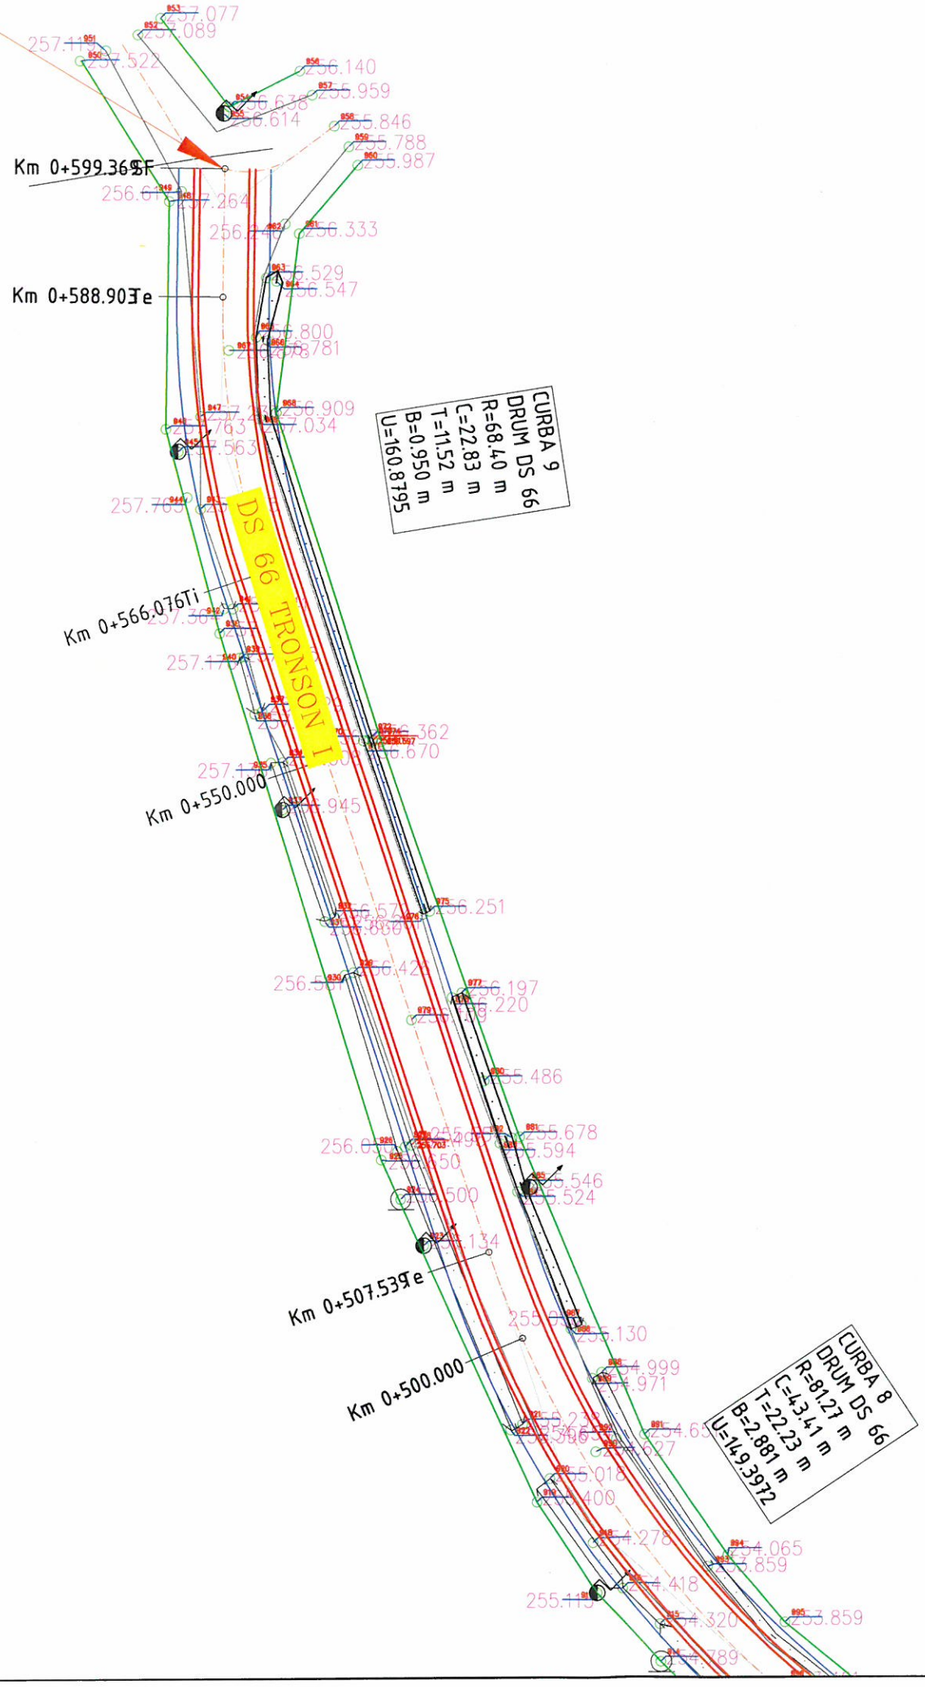

HARTA CHEIE:



PROIECTANT:

GEO MYKE

J22/1087/1996, CUI 8642901
Iasi, Str. Cuza Voda, Nr. 56,
tel:0744.116340,
fax: 031. 080 91 26
email: geo.myke@yahoo.com

VERIFICATOR:

NUME	
SEMNĂTURA	
CERINŢA	
REFERAT NR. / DATA	

BENEFICIAR:
COMUNA OŢELENI,
JUDEŢUL IAŞI

DENUMIRE PROIECT:

"MODERNIZARE DRUMURI DE INTERES LOCAL
ÎN COMUNA OȚELENI,JUDETUL IAŞI"

FAZA:

STUDIU DE FEZABILITATE

DESENAT	
ing. Bianca LUPU	
PROIECTAT	
ing. Bianca LUPU	
ŞEF PROIECT	
ing. Dragos CIOPATE	

SOCIETATEA COMERCIALA C.I.F. RO8642901 J22/1087/1996 GEO MYKE SRL IAŞI - ROMANIA

DENUMIRE PLANSA:
PLAN DE SITUATIE
DS 66

PLANSA NR.:	PL.-1.22
SCARA:	1:500
PROIECT NR.:	0205
DATA:	FEBRUARIE 2017

INCEPUT DS 1789
km 0+000

P.T. 1 - podet transversal existent se inlocuieste cu podet proiectat tip rigola carosabila L=7,50m

DS 66 TRONSON I

DS 1789

CURBA 4
DRUM DS 1789
R=27.61 m
C=23.63 m
T=12.59 m
B=2.490 m
U=130.9595

CURBA 3
DRUM DS 1789
R=50.00 m
C=29.10 m
T=14.98 m
B=2.102 m
U=146.6518

CURBA 2
DRUM DS 1789
R=52.90 m
C=21.58 m
T=10.85 m
B=0.701 m
U=165.0837

CURBA 1
DRUM DS 1789
R=143.42 m
C=25.49 m
T=12.78 m
B=0.566 m
U=169.8184

CURBA 7
DRUM DS 66
R=25.00 m
C=21.04 m
T=11.18 m
B=2.162 m
U=132.2195

CURBA 8
DRUM DS 66
R=18.68 m
C=1.189 m
U=165.3174

Km 0+150.000
Km 0+147.874Ti
Km 0+125.378Te
Ti Km 0+100.000
Te Km 0+096.276
Ti Km 0+048.574
Te Km 0+050.000
Km 0+423.571Ti
Km 0+400.000
Km 0+379.385Te
Te Km 0+010.882
A Km 0+000.000
Km 0+350.000
Km 0+342.237Ti
Km 0+319.458Te
Km 0+307.275Ti
Km 0+300.000

HARTA CHEIE:



PROIECTANT:

GEO MYKE

J22/1087/1996, CUI 8642901
Iasi, Str. Cuza Voda, Nr. 56,
tel:0744.116340,
fax: 031. 080 91 26
email: geo.myke@yahoo.com

VERIFICATOR:

NUME	
SEMNĂTURA	
CERINŢA	
REFERAT NR. / DATA	

BENEFICIAR:
COMUNA OŢELENI, JUDEŢUL IAŞI


DENUMIRE PROIECT:
"MODERNIZARE DRUMURI DE INTERES LOCAL ÎN COMUNA OȚELENI,JUDETUL IAȘI"

FAZA:
STUDIU DE FEZABILITATE

DESENAT	
ing. Bianca LUPU	
PROIECTAT	
ing. Bianca LUPU	
ŞEF PROIECT	
ing. Dragos CIOPATE	

DENUMIRE PLANSA:
PLAN DE SITUATIE
DS 1789

PLANSA NR.:	PL.-1.23
SCARA:	1:500
PROIECT NR.:	0205
DATA:	FEBRUARIE 2017

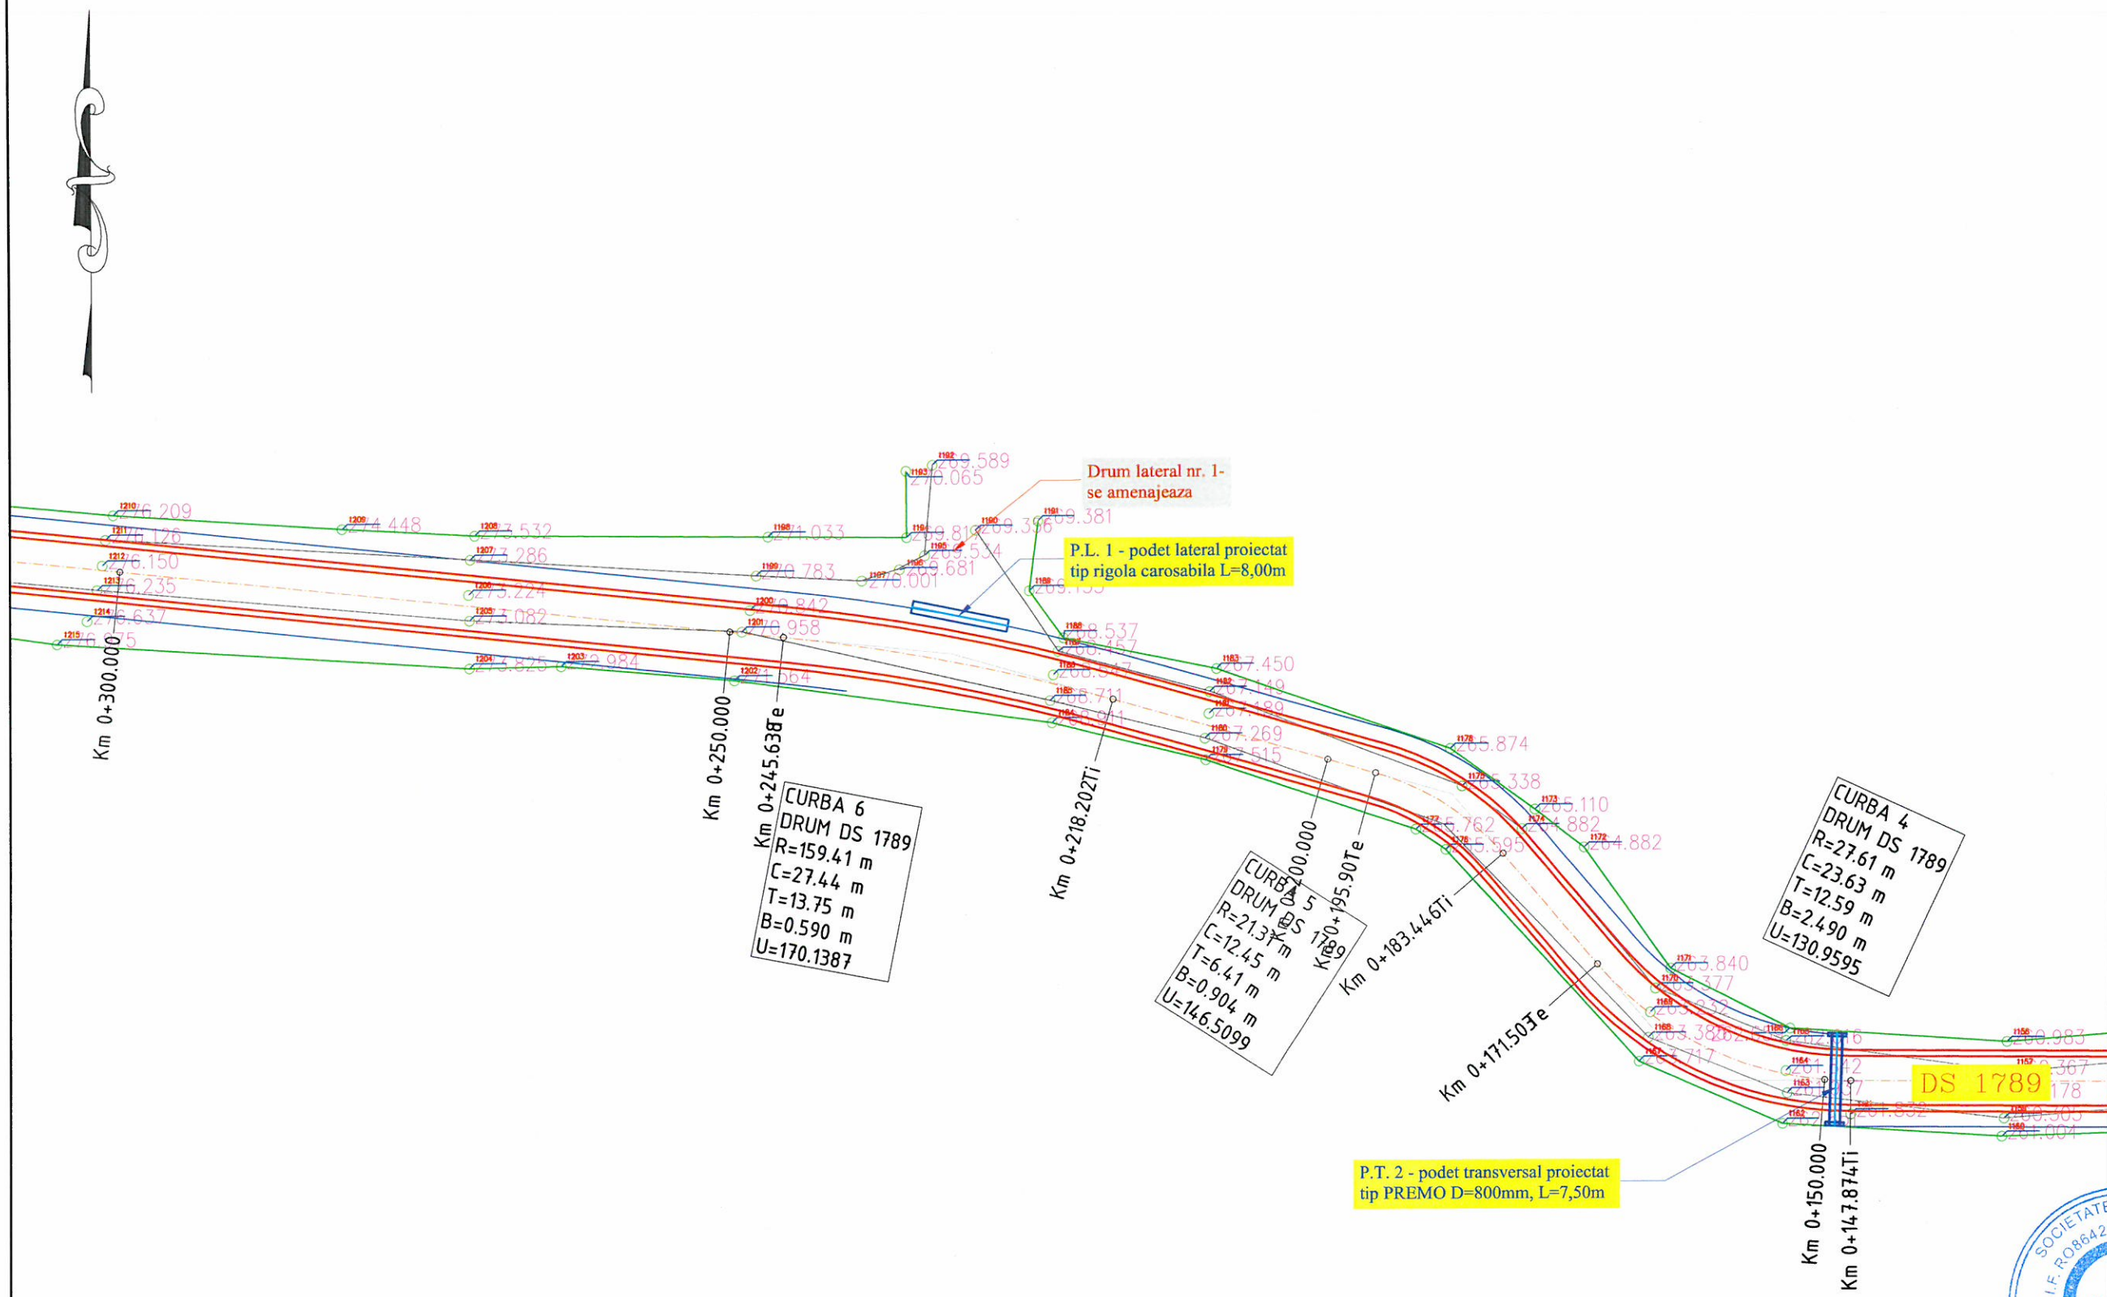

HARTA CHEIE:



PROIECTANT:

GEO MYKE
J22/1087/1996, CUI 8642901
Iasi, Str. Cuza Voda, Nr. 56,
tel:0744.116340,
fax: 031. 080 91 26
email: geo.myke@yahoo.com

VERIFICATOR:

NUME	
SEMNĂTURA	
CERINŢA	
REFERAT NR. / DATA	

BENEFICIAR:

COMUNA OŢELENI, JUDEŢUL IAŞI

DENUMIRE PROIECT:

"MODERNIZARE DRUMURI DE INTERES LOCAL ÎN COMUNA OŢELENI,JUDETUL IAŞI"

FAZA:


STUDIU DE FEZABILITATE

DESENAT	
ing. Bianca LUPU	
PROIECTAT	
ing. Bianca LUPU	
SEF PROIECT	
ing. Dragos CIOPATE	

DENUMIRE PLANSA:

PLAN DE SITUATIE
DS 1789

PLANSA NR.:	PL.-1.24
SCARA:	1:500
PROIECT NR.:	0205
DATA:	FEBRUARIE 2017

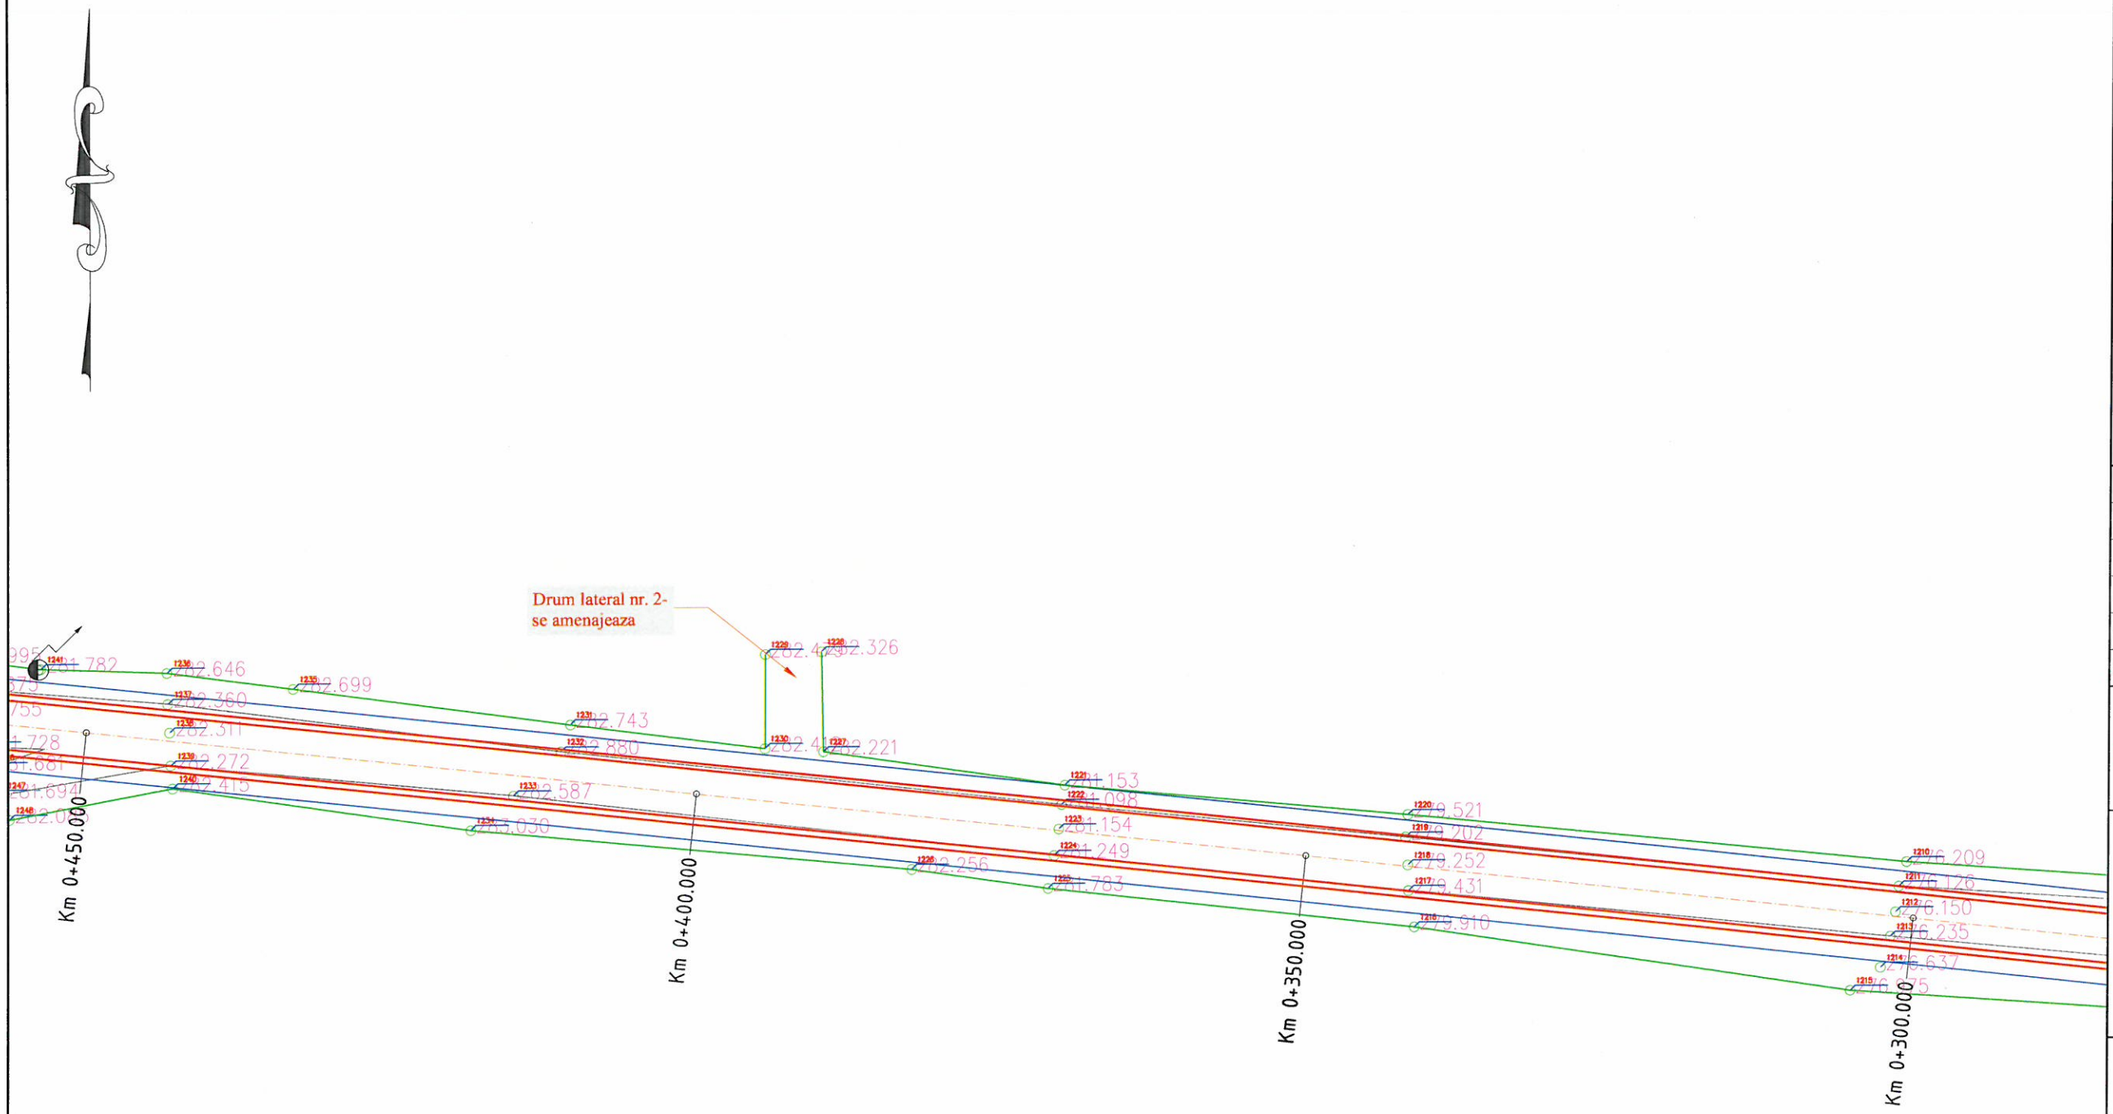

HARTA CHEIE:



PROIECTANT:

GEO MYKE

J22/1087/1996, CUI 8642901
Iasi, Str. Cuza Voda, Nr. 56,
tel:0744.116340,
fax: 031. 080 91 26
email: geo.myke@yahoo.com

VERIFICATOR:

NUME	
SEMNĂTURA	
CERINŢA	
REFERAT NR. / DATA	

BENEFICIAR:

COMUNA OŢELENI, JUDEŢUL IAŞI

DENUMIRE PROIECT:

"MODERNIZARE DRUMURI DE INTERES LOCAL ÎN COMUNA OȚELENI,JUDETUL IAȘI"

FAZA:

STUDIU DE FEZABILITATE

DESENAT	
ing. Bianca LUPU	
PROIECTAT	
ing. Bianca LUPU	
ŞEF PROIECT	
ing. Dragos CIOPATE	

SOCIETATEA COMERCIALA C.I.F. RO8642901 J22/1087/1996 GEO MYKE SRL IASI - ROMANIA


DENUMIRE PLANSA:

PLAN DE SITUATIE
DS 1789

PLANSA NR.:	PL.-1.25
SCARA:	1:500
PROIECT NR.:	0205
DATA:	FEBRUARIE 2017



SFARSIT DS 1789
km 0+474

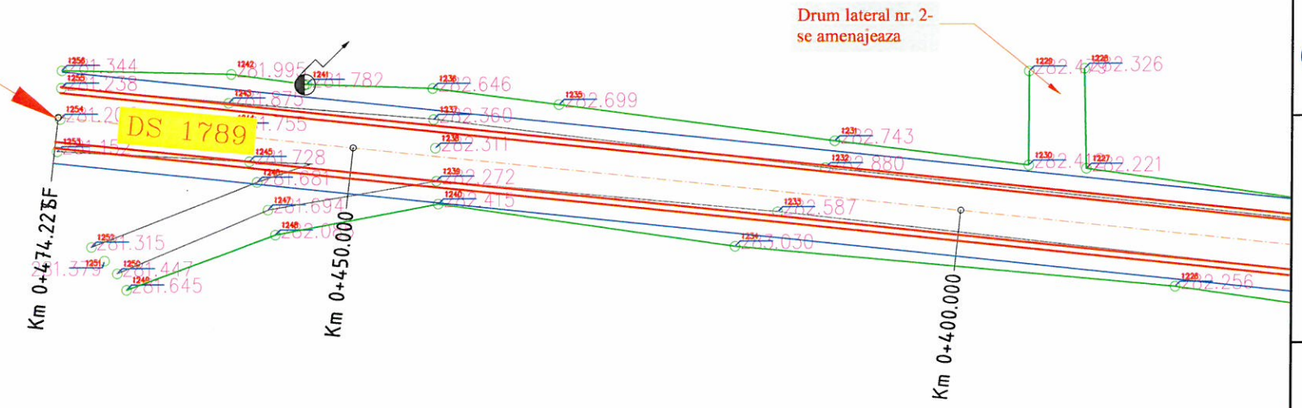

Drum lateral nr. 2- se amenajeaza

HARTA CHEIE:



PROIECTANT:

GEO MYKE

J22/1087/1996, CUI 8642901
Iasi, Str. Cuza Voda, Nr. 56,
tel:0744.116340,
fax: 031. 080 91 26
email: geo.myke@yahoo.com

VERIFICATOR:

NUME	
SEMNĂTURA	
CERINŢA	
REFERAT NR. / DATA	

BENEFICIAR:
COMUNA OŢELENI, JUDEŢUL IAŞI

DENUMIRE PROIECT:

"MODERNIZARE DRUMURI DE INTERES LOCAL ÎN COMUNA OŢELENI,JUDETUL IAŞI"


FAZA:

STUDIU DE FEZABILITATE

DESENAT	
ing. Bianca LUPU	
PROIECTAT	
ing. Bianca LUPU	
ŞEF PROIECT	
ing. Dragos CIOPATE	

DENUMIRE PLANSA:
PLAN DE SITUATIE
DS 1789

PLANSA NR.:	PL.-1.26
SCARA:	1:500
PROIECT NR.:	0205
DATA:	FEBRUARIE 2017

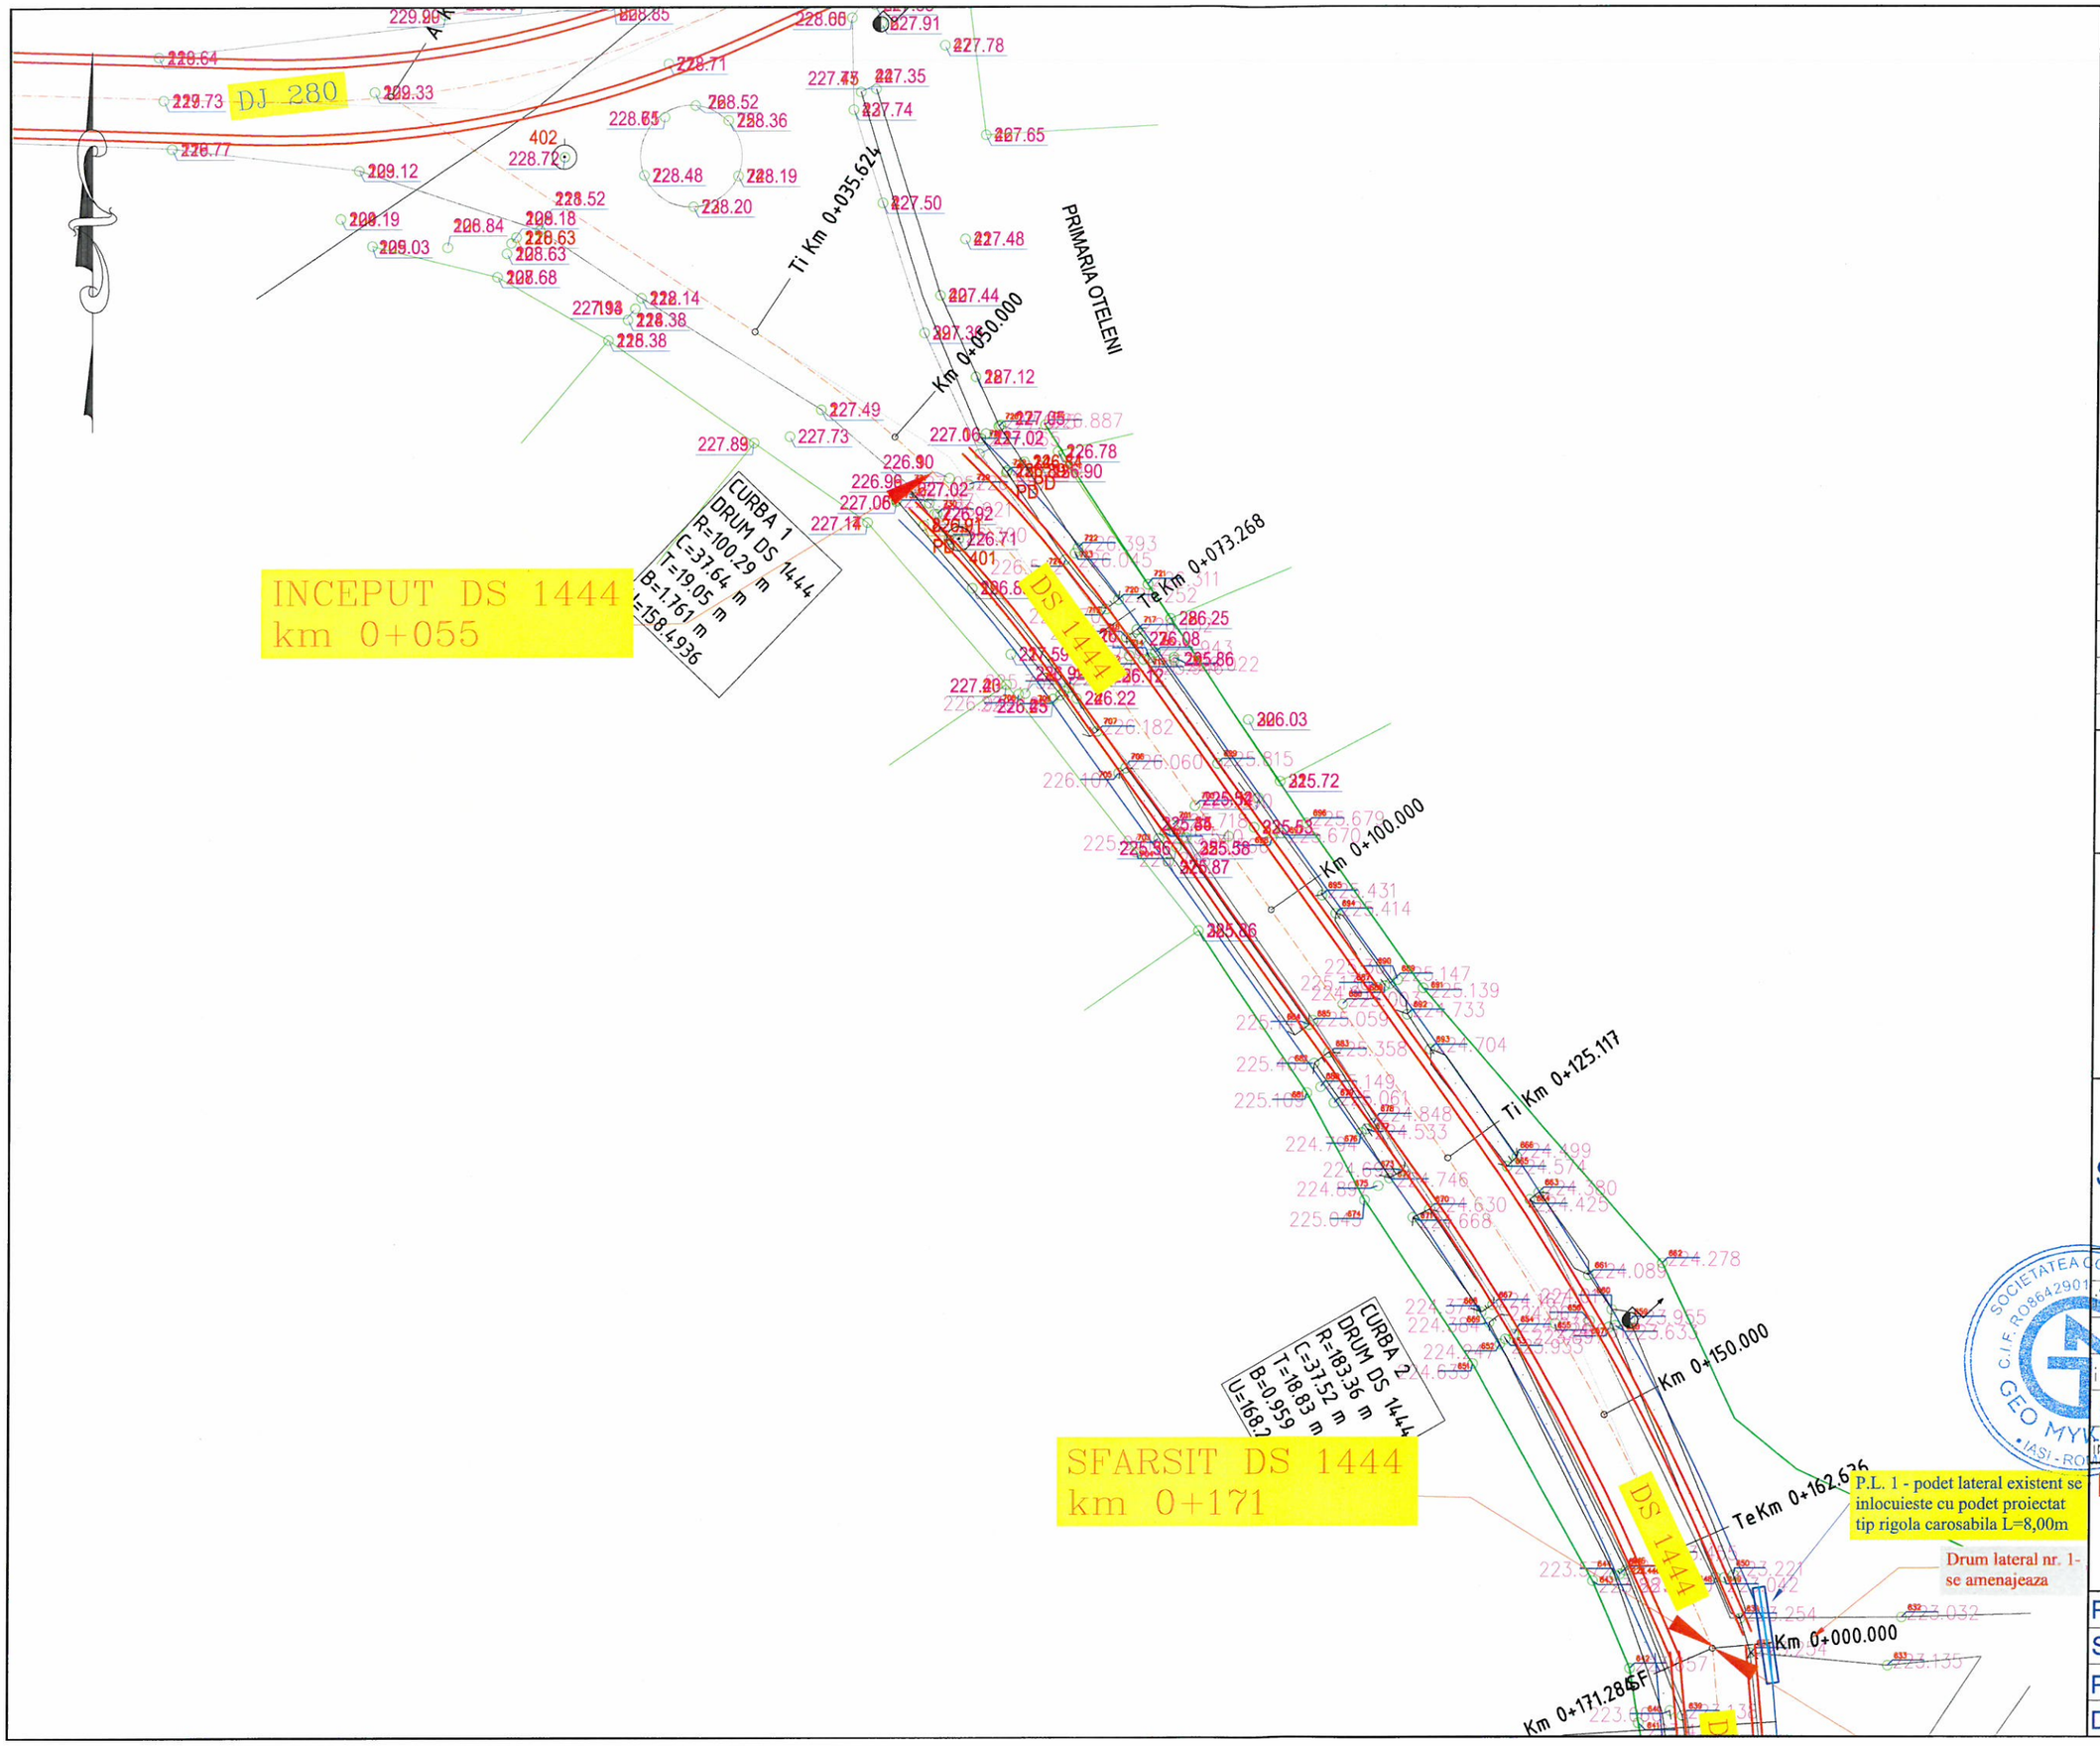

HARTA CHEIE:



PROIECTANT:

GEO MYKE

J22/1087/1996, CUI 8642901
Iasi, Str. Cuza Voda, Nr. 56,
tel:0744.116340,
fax: 031. 080 91 26
email: geo.myke@yahoo.com

VERIFICATOR:

NUME	
SEMNĂTURA	
CERINŢA	
REFERAT NR. / DATA	

BENEFICIAR:

COMUNA OŢELENI, JUDEŢUL IAŞI

DENUMIRE PROIECT:

"MODERNIZARE DRUMURI DE INTERES LOCAL ÎN COMUNA OȚELENI,JUDETUL IAȘI"

FAZA:

STUDIU DE FEZABILITATE


DESENAT	
ing. Bianca LUPU	
PROIECTAT	
ing. Bianca LUPU	
ŞEF PROIECT	
ing. Dragos CIOPATE	

SOCIETATEA COMERCIALA C.I.F. RO8642901 J22/1087/1996 GEO MYKE SRL IASI - ROMANIA

DENUMIRE PLANSA:

PLAN DE SITUATIE DS 1444

PLANSA NR.:	PL.-1.27
SCARA:	1:500
PROIECT NR.:	0205
DATA:	FEBRUARIE 2017

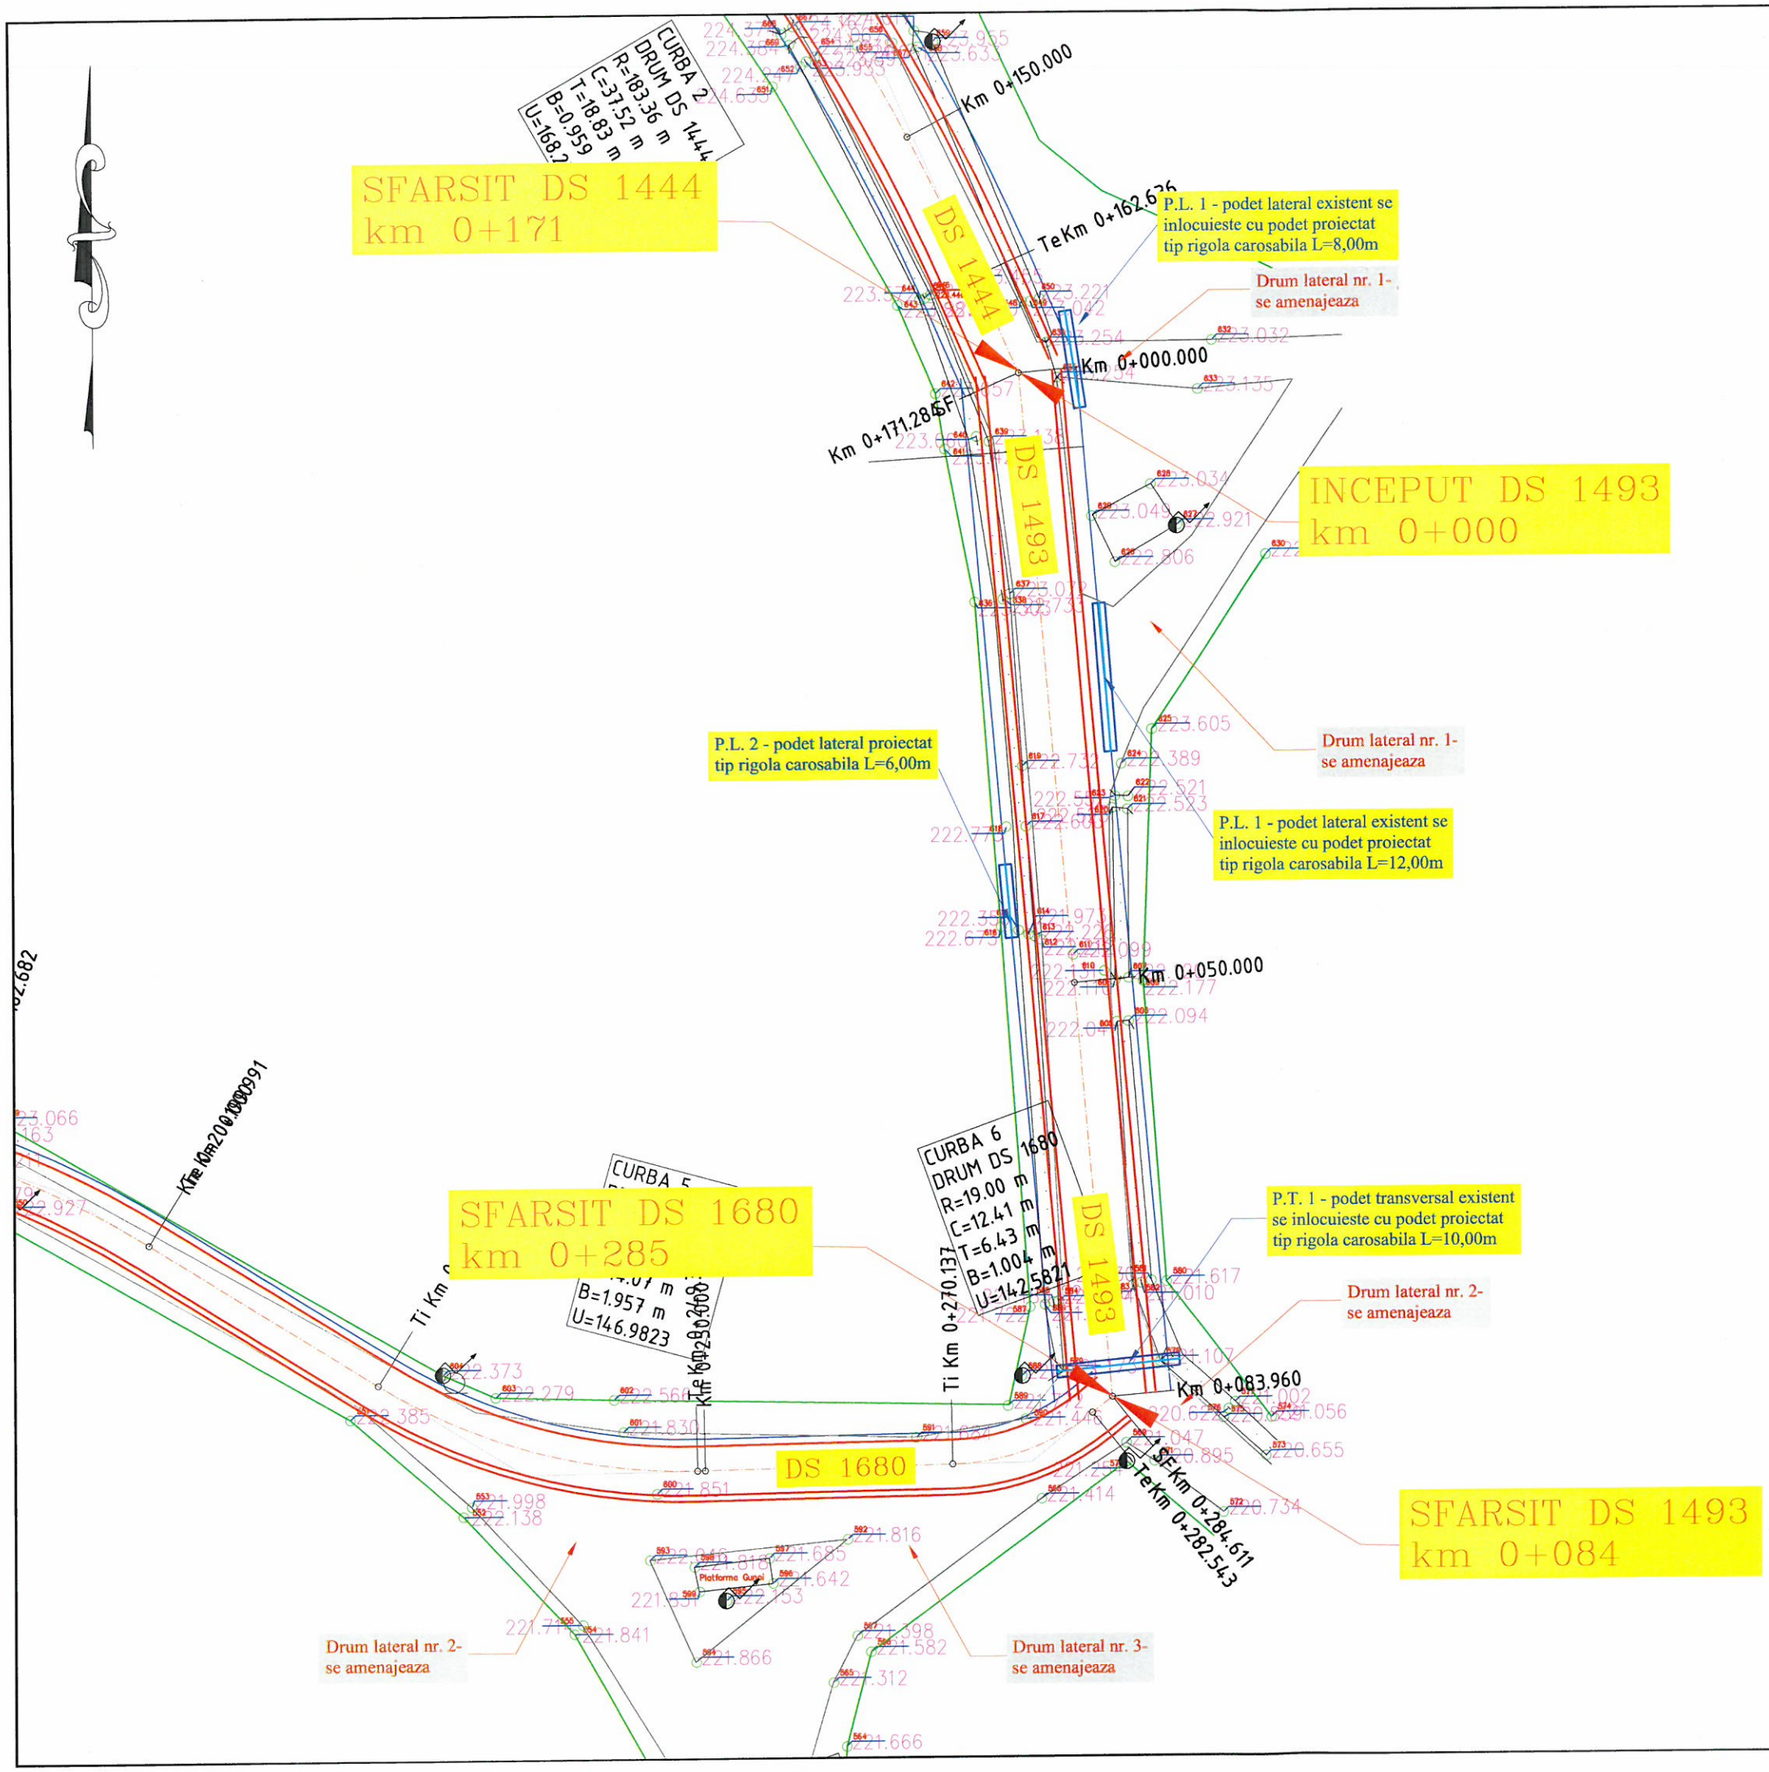

HARTA CHEIE:



PROIECTANT:

GEO MYKE

J22/1087/1996, CUI 8642901
IASI, STR. CUZA VODA, NR. 56,
TEL:0744.116340,
FAX: 031. 080 91 26
EMAIL: GEO.MYKE@YAHOO.COM

VERIFICATOR:

NUME	
SEMNĂTURA	
CERINŢA	
REFERAT NR. / DATA	

BENEFICIAR:
COMUNA OȚELENI, JUDEŢUL IAŞI

DENUMIRE PROIECT:

"MODERNIZARE DRUMURI DE INTERES LOCAL ÎN COMUNA OȚELENI,JUDETUL IAŞI"


FAZA:

STUDIU DE FEZABILITATE

DESENAT	
ing. Bianca LUPU	
PROIECTAT	
ing. Bianca LUPU	
ŞEF PROIECT	
ing.Dragos CIOPATE	

DENUMIRE PLANSA:
PLAN DE SITUATIE
DS 1493

PLANSA NR.:	PL.-1.28
SCARA:	1:500
PROIECT NR.:	0205
DATA:	FEBRUARIE 2017

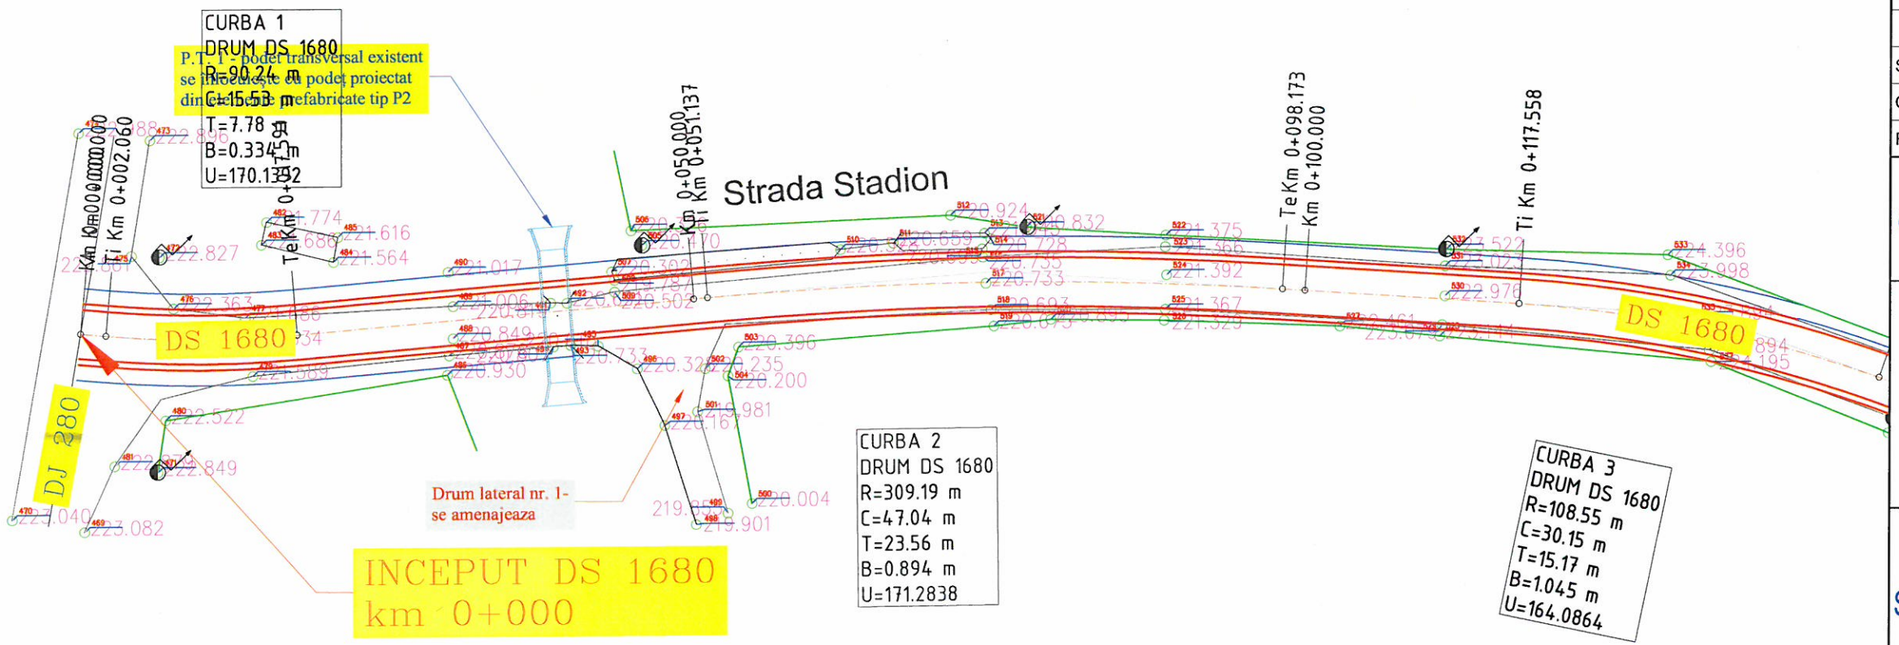

HARTA CHEIE:



PROIECTANT:

GEO MYKE

J22/1087/1996, CUI 8642901
Iasi, Str. Cuza Voda, Nr. 56,
tel:0744.116340,
fax: 031. 080 91 26
email: geo.myke@yahoo.com

VERIFICATOR:

NUME	
SEMNĂTURA	
CERINŢA	
REFERAT NR. / DATA	

BENEFICIAR:
COMUNA OȚELENI, JUDEŢUL IAŞI

DENUMIRE PROIECT:

"MODERNIZARE DRUMURI DE INTERES LOCAL ÎN COMUNA OȚELENI,JUDETUL IAȘI"


FAZA:

STUDIU DE FEZABILITATE

DESENAT	
ing. Bianca LUPU	
PROIECTAT	
ing. Bianca LUPU	
SEF PROIECT	
ing. Dragos CIOPATE	

DENUMIRE PLANSA:
PLAN DE SITUATIE
DS 1680

PLANSA NR.:	PL.-1.29
SCARA:	1:500
PROIECT NR.:	0205
DATA:	FEBRUARIE 2017

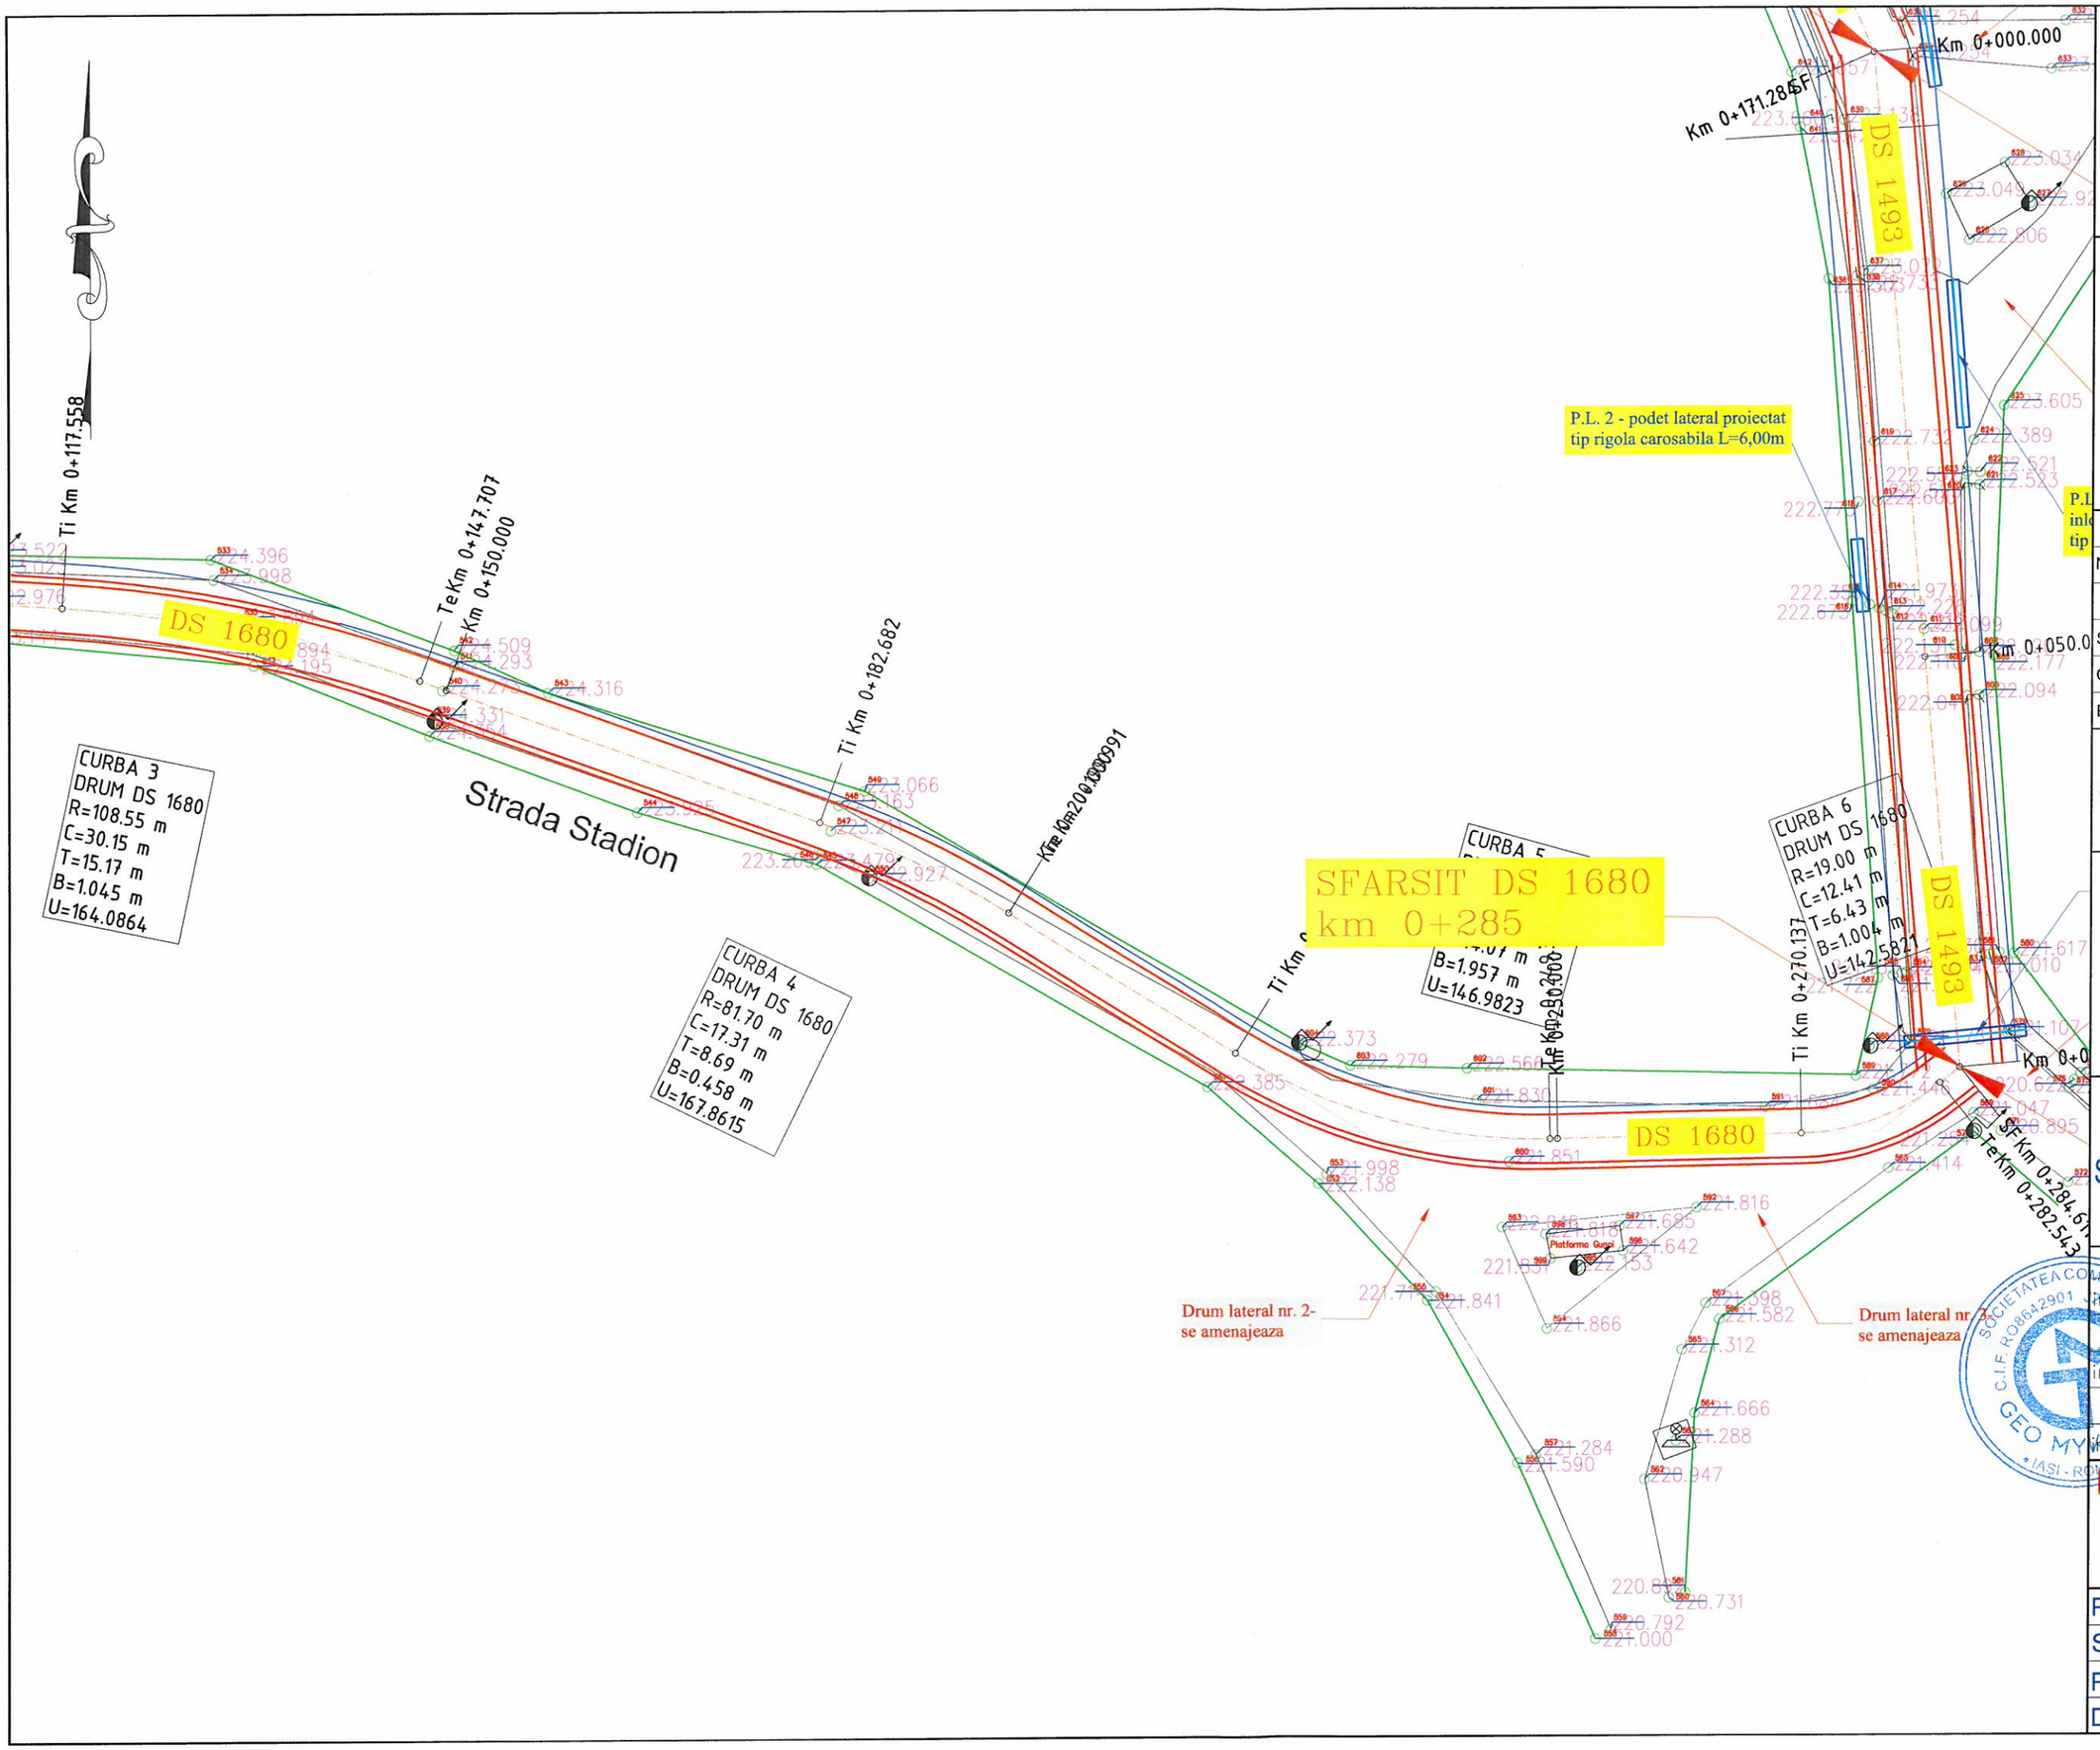

HARTA CHEIE:



PROIECTANT:

GEO MYKE

J22/1087/1996, CUI 8642901
IASI, STR. CUZA VODA, NR. 56,
TEL:0744.116340,
FAX: 031. 080 91 26
EMAIL: GEO.MYKE@YAHOO.COM

VERIFICATOR:

NUME	
SEMNĂTURA	
CERINŢA	
REFERAT NR. / DATA	

BENEFICIAR:
COMUNA OŢELENI,
JUDEŢUL IAŞI

DENUMIRE PROIECT:

"MODERNIZARE DRUMURI DE INTERES LOCAL
ÎN COMUNA OŢELENI,JUDETUL IAŞI"

FAZA:

STUDIU DE FEZABILITATE

DESENAT	
ing. Bianca LUPU	
PROIECTAT	
ing. Bianca LUPU	
ŞEF PROIECT	
ing. Dragos CIOPATE	

DENUMIRE PLANSA:
PLAN DE SITUATIE
DS 1680

PLANSA NR.:	PL.-1.30
SCARA:	1:500
PROIECT NR.:	0205
DATA:	FEBRUARIE 2017

INCEPUT DS 2387
km 0+000

DJ 280

DS 2387

P.T. 1 - podet transversal existent se inlocuieste cu podet proiectat tip rigola carosabila ~~L=6,50m~~

SFKm 0+070.040

Drum lateral nr. 1 - se amenajeaza

Km 0+000.000

DS 2346

SFARSIT DS 2387
km 0+070

INCEPUT DS 2346
km 0+000

Strada Amurgului

Km 0+050.000

HARTA CHEIE:



PROIECTANT:

GEO MYKE

J22/1087/1996, CUI 8642901
Iasi, Str. Cuza Voda, Nr. 56,
tel:0744.116340,
fax: 031. 080 91 26
email: geo.myke@yahoo.com

VERIFICATOR:

NUME	
SEMNĂTURA	
CERINŢA	
REFERAT NR. / DATA	

BENEFICIAR:
COMUNA OŢELENI, JUDEŢUL IAŞI

DENUMIRE PROIECT:

"MODERNIZARE DRUMURI DE INTERES LOCAL ÎN COMUNA OȚELENI,JUDETUL IAȘI"


FAZA:

STUDIU DE FEZABILITATE

DESENAT	
ing. Bianca LUPU	
PROIECTAT	
ing. Bianca LUPU	
ŞEF PROIECT	
ing. Dragos CIOPATE	

DENUMIRE PLANSA:
PLAN DE SITUATIE
DS 2387

PLANSA NR.:	PL.-1.31
SCARA:	1:500
PROIECT NR.:	0205
DATA:	FEBRUARIE 2017

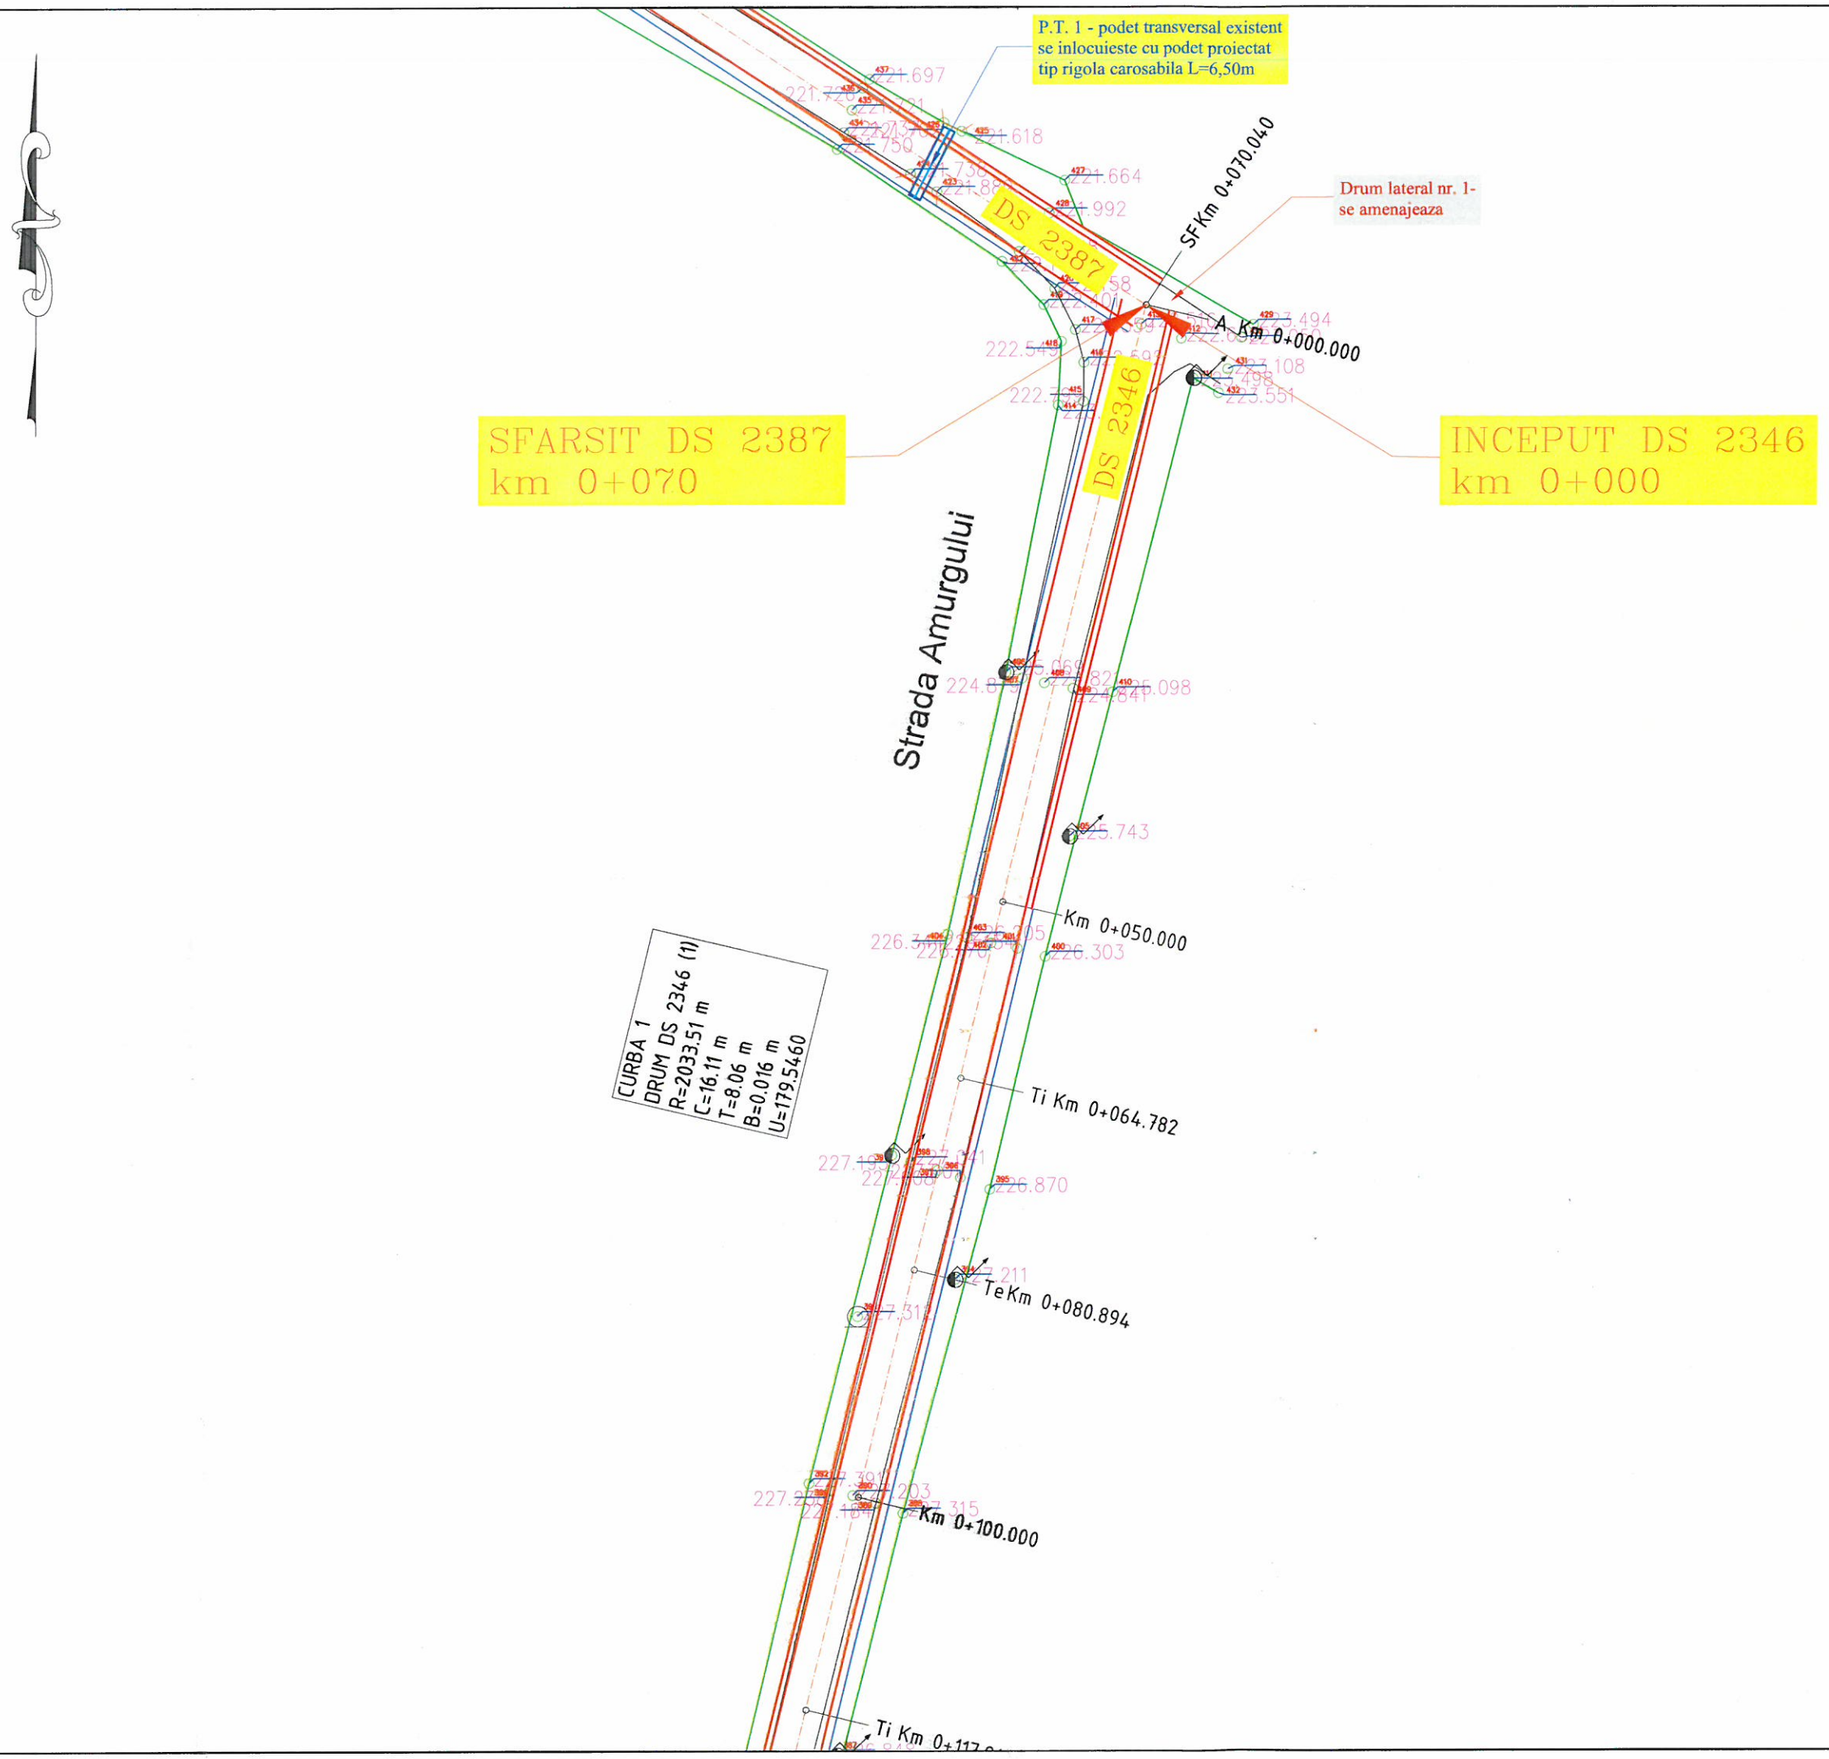

HARTA CHEIE:



PROIECTANT:

GEO MYKE

J22/1087/1996, CUI 8642901
Iasi, Str. Cuza Voda, Nr. 56,
tel:0744.116340,
fax: 031. 080 91 26
email: geo.myke@yahoo.com

VERIFICATOR:

NUME	
SEMNĂTURA	
CERINŢA	
REFERAT NR. / DATA	

BENEFICIAR:
COMUNA OŢELENI,
JUDEŢUL IAŞI

DENUMIRE PROIECT:

"MODERNIZARE DRUMURI DE INTERES LOCAL
ÎN COMUNA OŢELENI,JUDETUL IAŞI"

FAZA:


STUDIU DE FEZABILITATE

DESENAT	
ing. Bianca LUPU	
PROIECTAT	
ing. Bianca LUPU	
ŞEF PROIECT	
ing. Dragos CIOPATE	

SOCIETATEA COMERCIALA C.I.F. RO8642901 J22/1087/1996 GEO MYKE SRL IASI - ROMANIA

DENUMIRE PLANSA:
PLAN DE SITUATIE
DS 2346

PLANSA NR.:	PL.-1.32
SCARA:	1:500
PROIECT NR.:	0205
DATA:	FEBRUARIE 2017

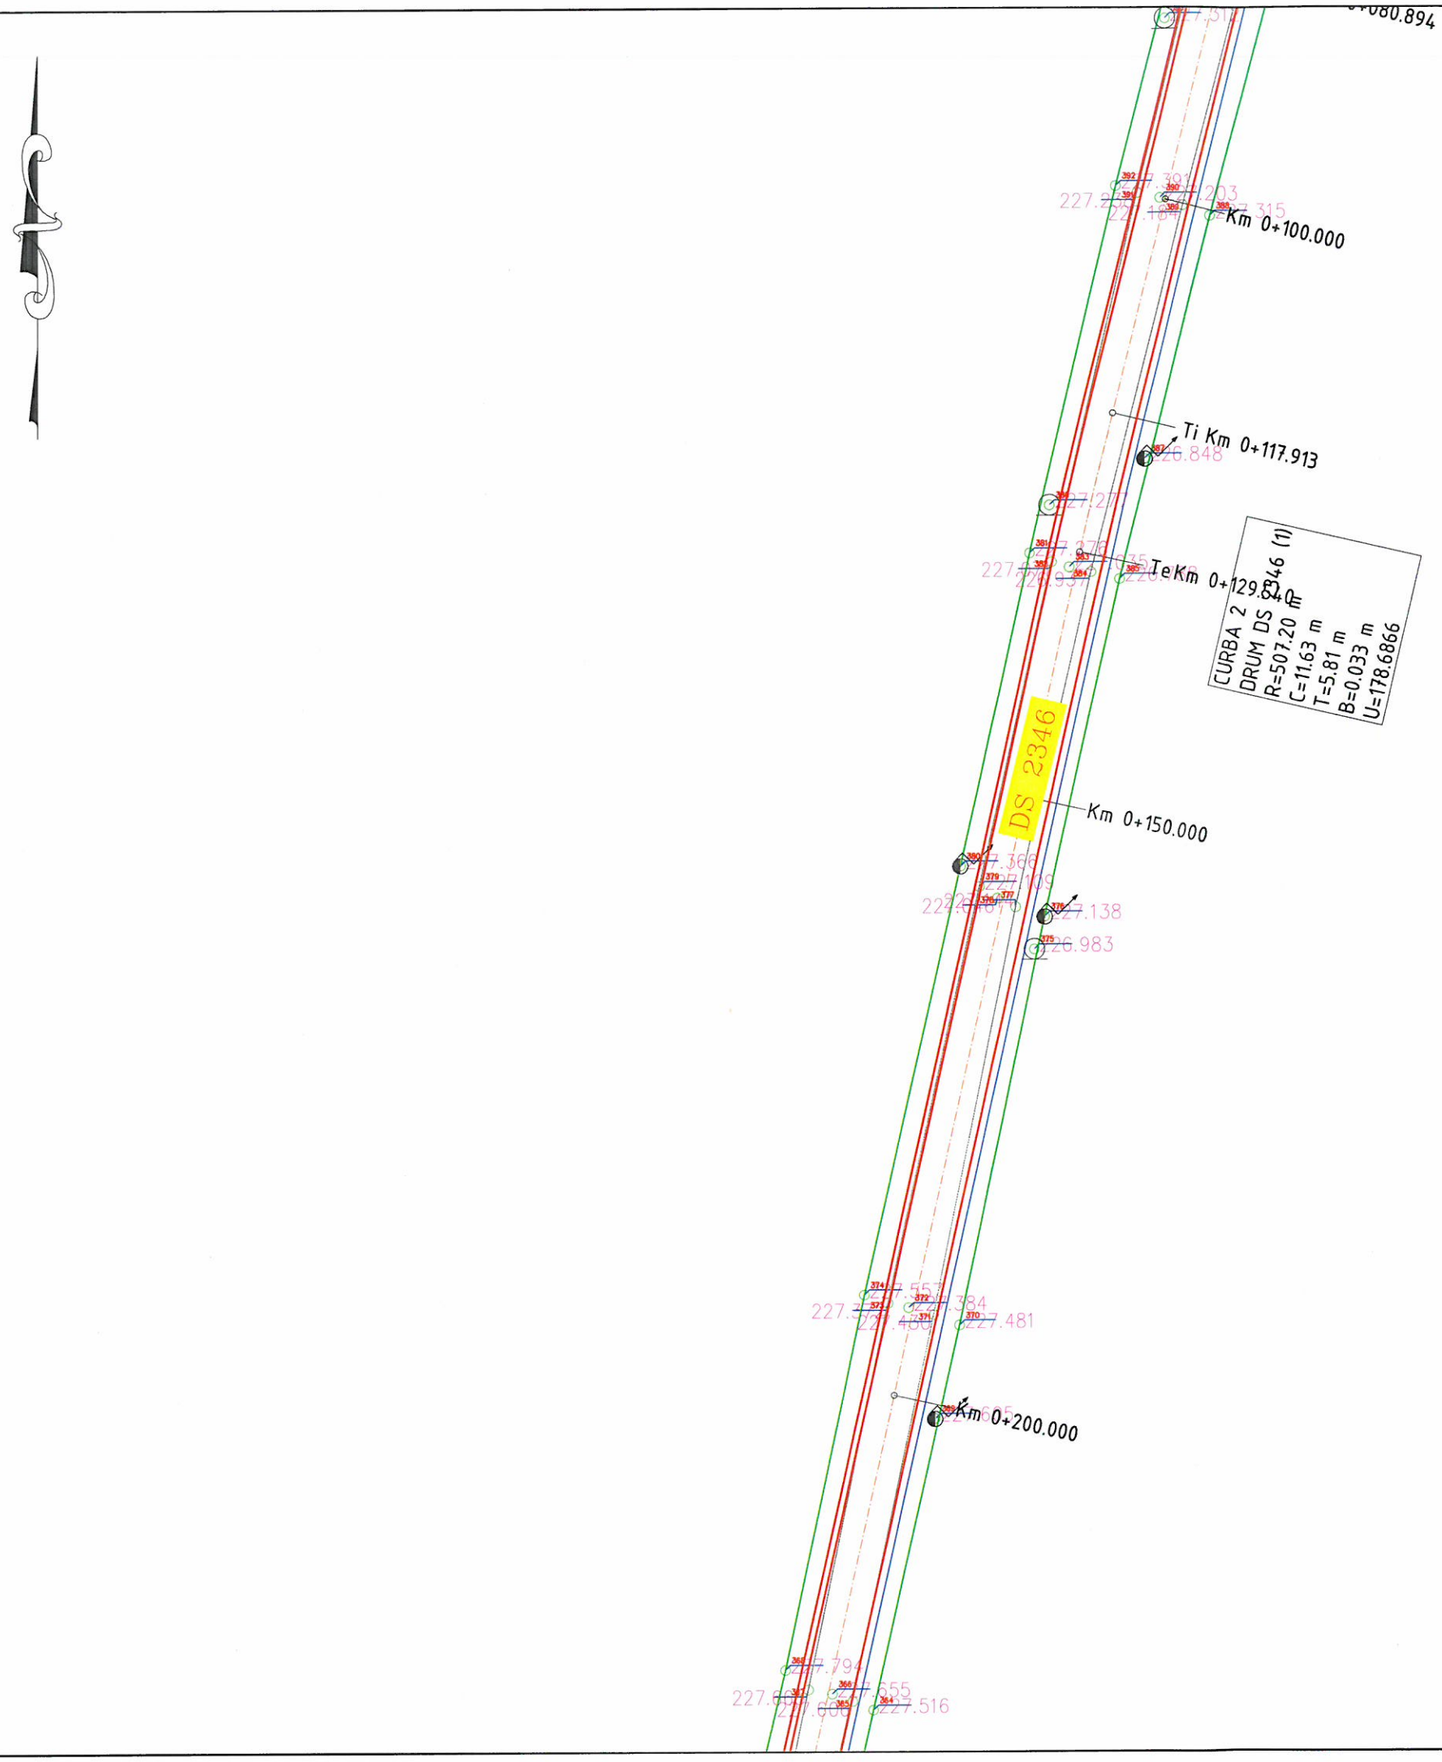

HARTA CHEIE:



PROIECTANT:

GEO MYKE

J22/1087/1996, CUI 8642901
Iasi, Str. Cuza Voda, Nr. 56,
tel:0744.116340,
fax: 031. 080 91 26
email: geo.myke@yahoo.com

VERIFICATOR:

NUME	
SEMNĂTURA	
CERINŢA	
REFERAT NR. / DATA	

BENEFICIAR:

COMUNA OŢELENI, JUDEŢUL IAŞI

DENUMIRE PROIECT:

"MODERNIZARE DRUMURI DE INTERES LOCAL ÎN COMUNA OȚELENI,JUDETUL IAȘI"

FAZA:

STUDIU DE FEZABILITATE

DESENAT	
ing. Bianca LUPU	
PROIECTAT	
ing. Bianca LUPU	
ŞEF PROIECT	
ing. Dragoș CIOPATE	

SOCIETATEA COMERCIALA GEO MYKE SRL C.I.F. RO8642901 J22/1087/1996 IASI - ROMANIA

DENUMIRE PLANSA:

PLAN DE SITUATIE
DS 2346

PLANSA NR.:	PL.-1.33
SCARA:	1:500
PROIECT NR.:	0205
DATA:	FEBRUARIE 2017

INCEPUT DS 2296
km 0+015

SFARSIT DS 2296
km 0+094

CURBA 3
DRUM DS 2346 (1)
R=778.02 m
C=13.23 m
T=6.61 m
B=0.028 m
U=179.0259

Strada Amurgului

Strada Bujorilor

Strada Amurgului

Strada Bujorilor

DS 2296

DS 2346

I.P.Km 0+015.000

Km 0+050.000

Km 0+250.000

Ti Km 0+263.295

Te Km 0+276.523

SF Km 0+094.381

Km 0+300.000

pamant

Drum lateral nr. 2- se amenajeaza

P.T. 1 - podet transversal proiectat tip rigola carosabila L=7,00m

HARTA CHEIE:



PROIECTANT:

GEO MYKE

J22/1087/1996, CUI 8642901
Iasi, Str. Cuza Voda, Nr. 56,
tel:0744.116340,
fax: 031. 080 91 26
email: geo.myke@yahoo.com

VERIFICATOR:

NUME	
SEMNĂTURA	
CERINŢA	
REFERAT NR. / DATA	

BENEFICIAR:

COMUNA OŢELENI, JUDEŢUL IAŞI

DENUMIRE PROIECT:

"MODERNIZARE DRUMURI DE INTERES LOCAL ÎN COMUNA OŢELENI,JUDETUL IAŞI"

FAZA:


STUDIU DE FEZABILITATE

DESENAT	
ing. Bianca LUPU	
PROIECTAT	
ing. Bianca LUPU	
ŞEF PROIECT	
ing. Dragos CIOPATE	

DENUMIRE PLANSA:

PLAN DE SITUATIE
DS 2346

PLANSA NR.:	PL.-1.34
SCARA:	1:500
PROIECT NR.:	0205
DATA:	FEBRUARIE 2017

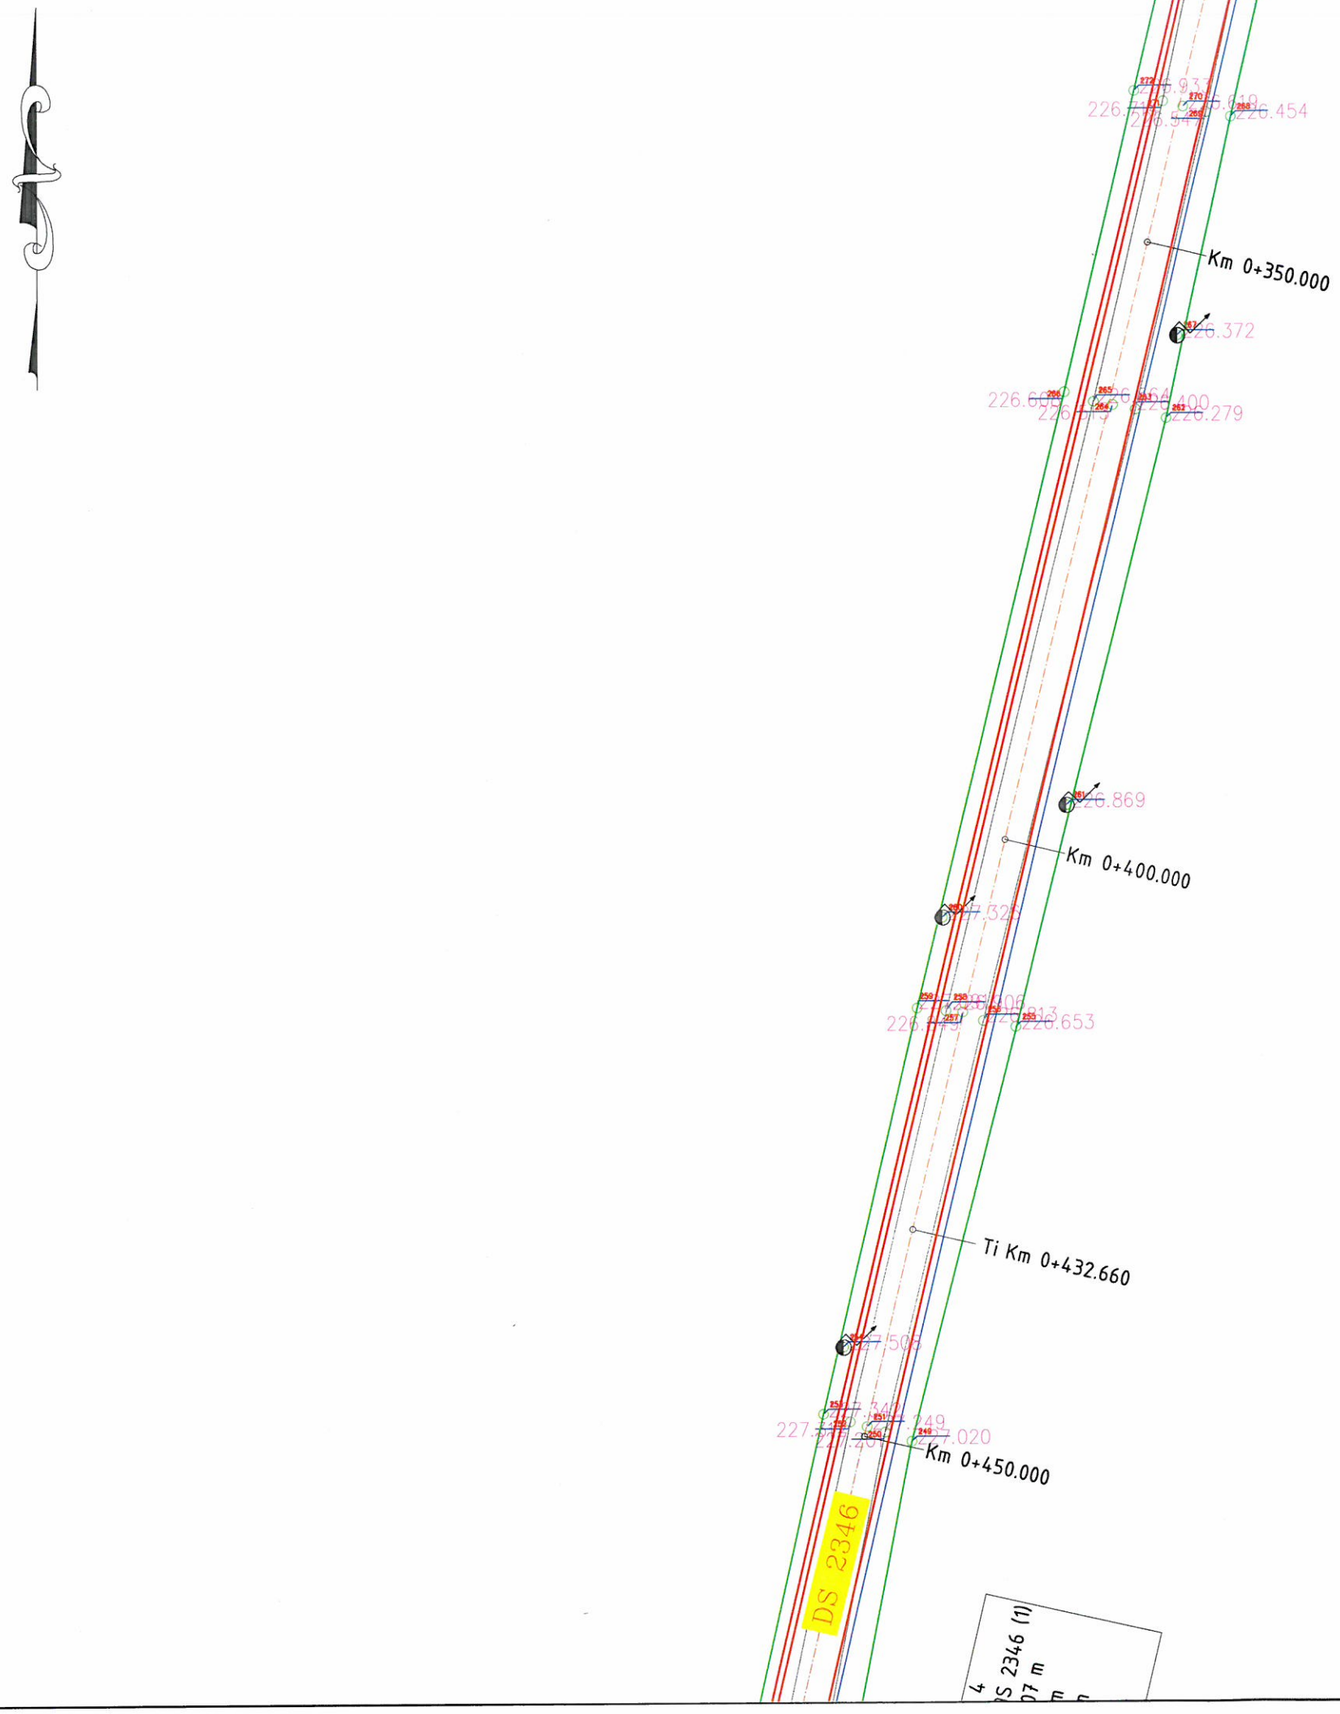

HARTA CHEIE:



PROIECTANT:

GEO MYKE

J22/1087/1996, CUI 8642901
Iasi, Str. Cuza Voda, Nr. 56,
tel:0744.116340,
fax: 031. 080 91 26
email: geo.myke@yahoo.com

VERIFICATOR:

NUME	
SEMNĂTURA	
CERINŢA	
REFERAT NR. / DATA	

BENEFICIAR:
COMUNA OȚELENI, JUDEŢUL IAŞI

DENUMIRE PROIECT:

"MODERNIZARE DRUMURI DE INTERES LOCAL ÎN COMUNA OȚELENI,JUDETUL IAȘI"

FAZA:


STUDIU DE FEZABILITATE

DESENAT	
ing. Bianca LUPU	
PROIECTAT	
ing. Bianca LUPU	
ŞEF PROIECT	
ing. Dragos CIOPATE	

SOCIETATEA COMERCIALA GEO MYKE SRL C.I.F. RO8642901 J22/1087/1996 IASI ROMANIA

DENUMIRE PLANSA:
PLAN DE SITUATIE
DS 2346

PLANSA NR.:	PL.-1.35
SCARA:	1:500
PROIECT NR.:	0205
DATA:	FEBRUARIE 2017

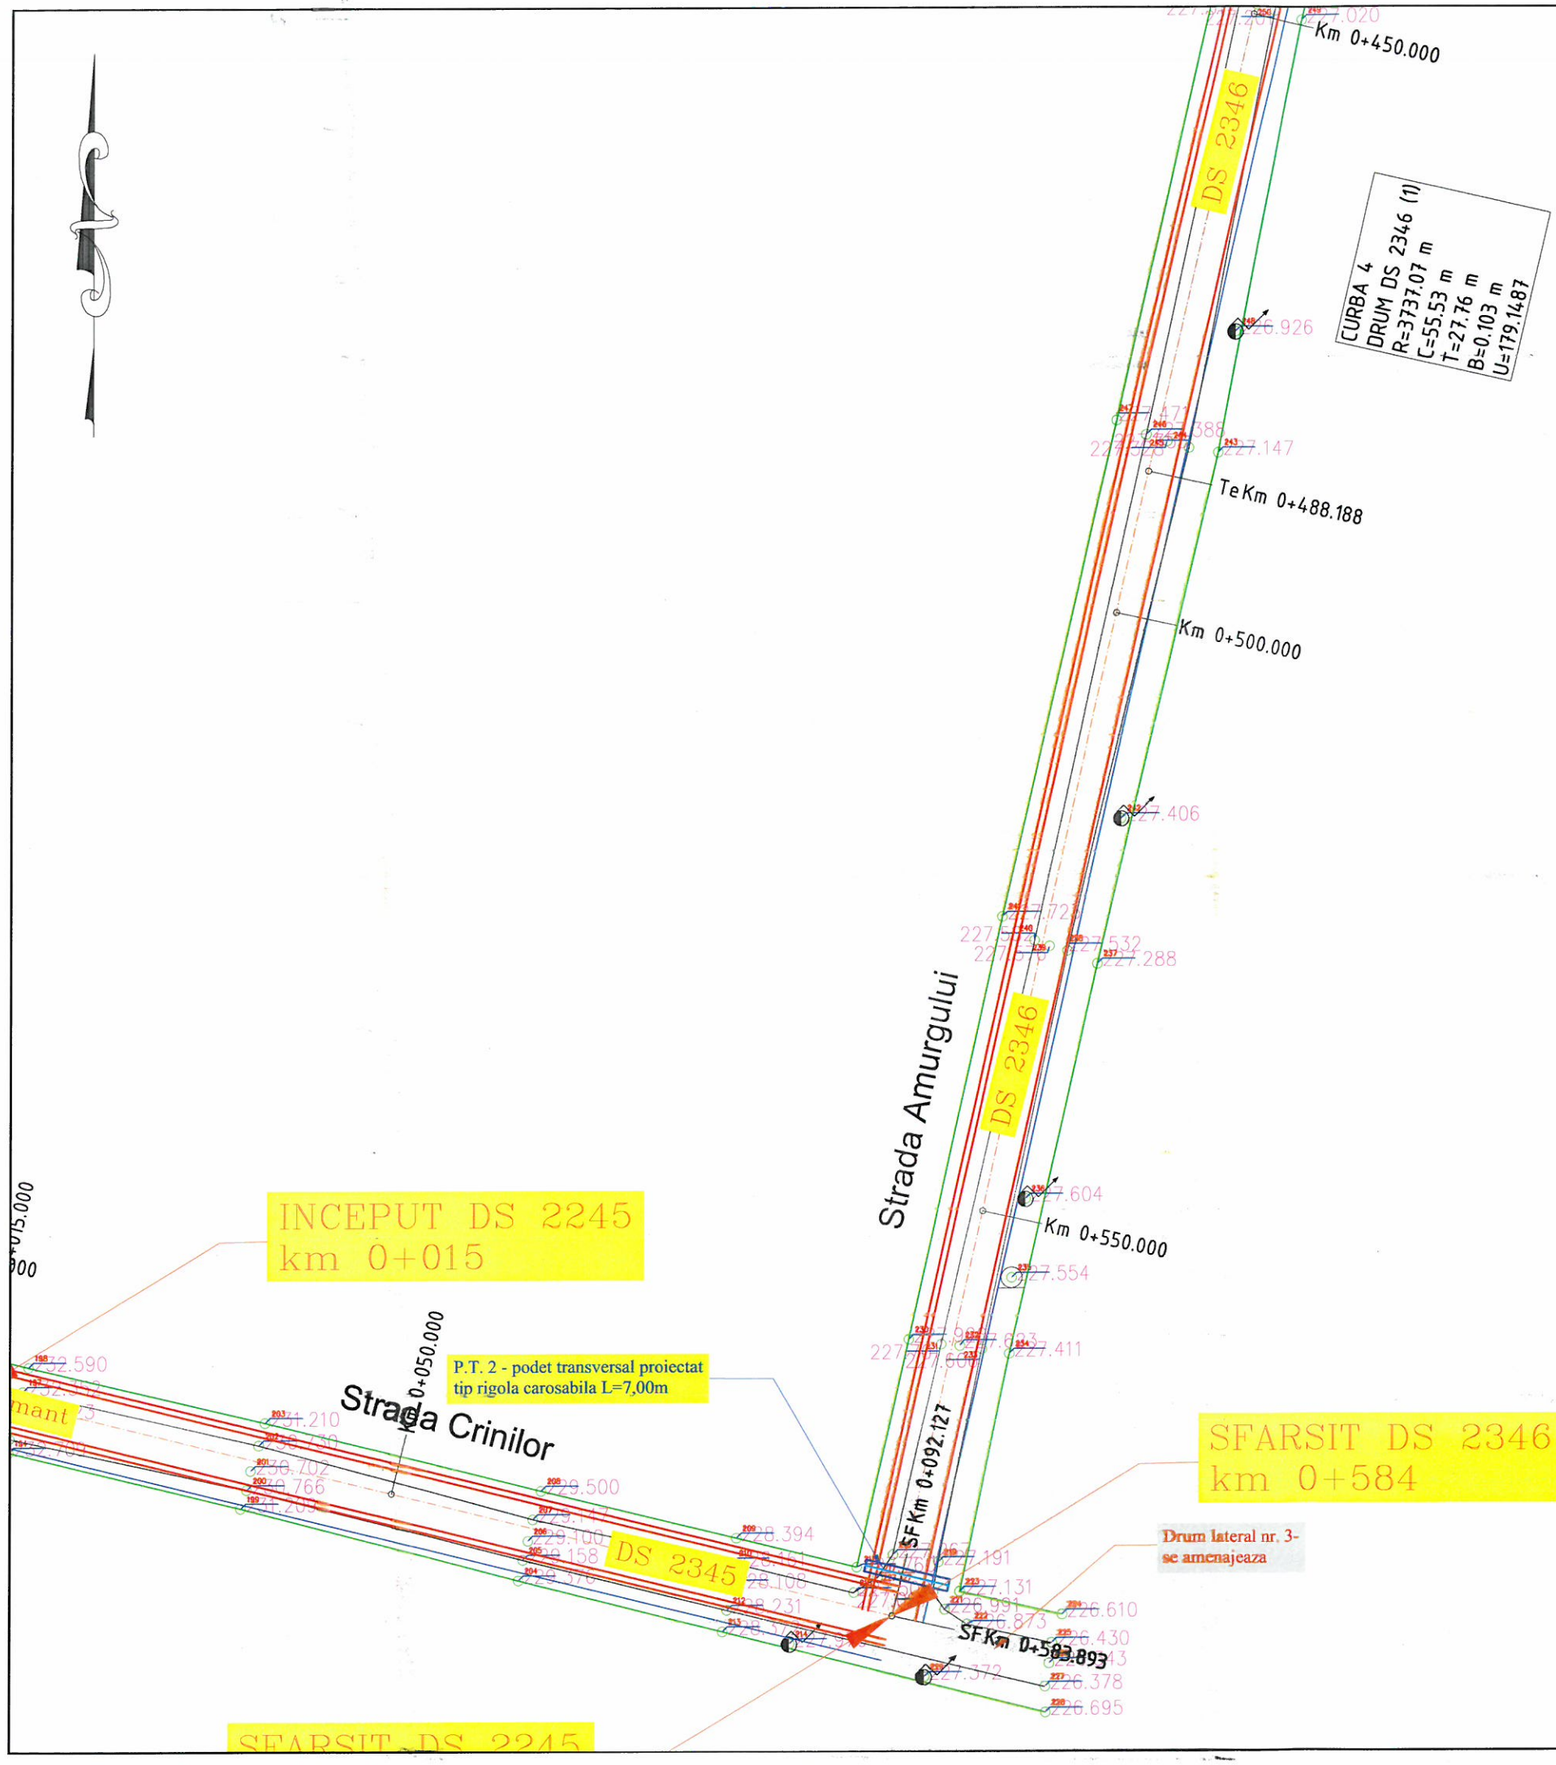

HARTA CHEIE:



PROIECTANT:

GEO MYKE
J22/1087/1996, CUI 8642901
Iasi, Str. Cuza Voda, Nr. 56,
tel:0744.116340,
fax: 031. 080 91 26
email: geo.myke@yahoo.com

VERIFICATOR:

NUME	
SEMNĂTURA	
CERINŢA	
REFERAT NR. / DATA	

BENEFICIAR:
COMUNA OŢELENI, JUDEŢUL IAŞI

DENUMIRE PROIECT:

"MODERNIZARE DRUMURI DE INTERES LOCAL ÎN COMUNA OŢELENI,JUDETUL IAŞI"

FAZA:


STUDIU DE FEZABILITATE

DESENAT	
ing. Bianca LUPU	
PROIECTAT	
ing. Bianca LUPU	
SEF PROIECT	
ing. Dragos CIOPATE	

SOCIETATEA COMERCIALA C.I.F. RO8642901 J22/1087/1996 GEO MYKE SRL IASI - ROMANIA

DENUMIRE PLANSA:
PLAN DE SITUATIE
DS 2346

PLANSA NR.:	PL.-1.36
SCARA:	1:500
PROIECT NR.:	0205
DATA:	FEBRUARIE 2017

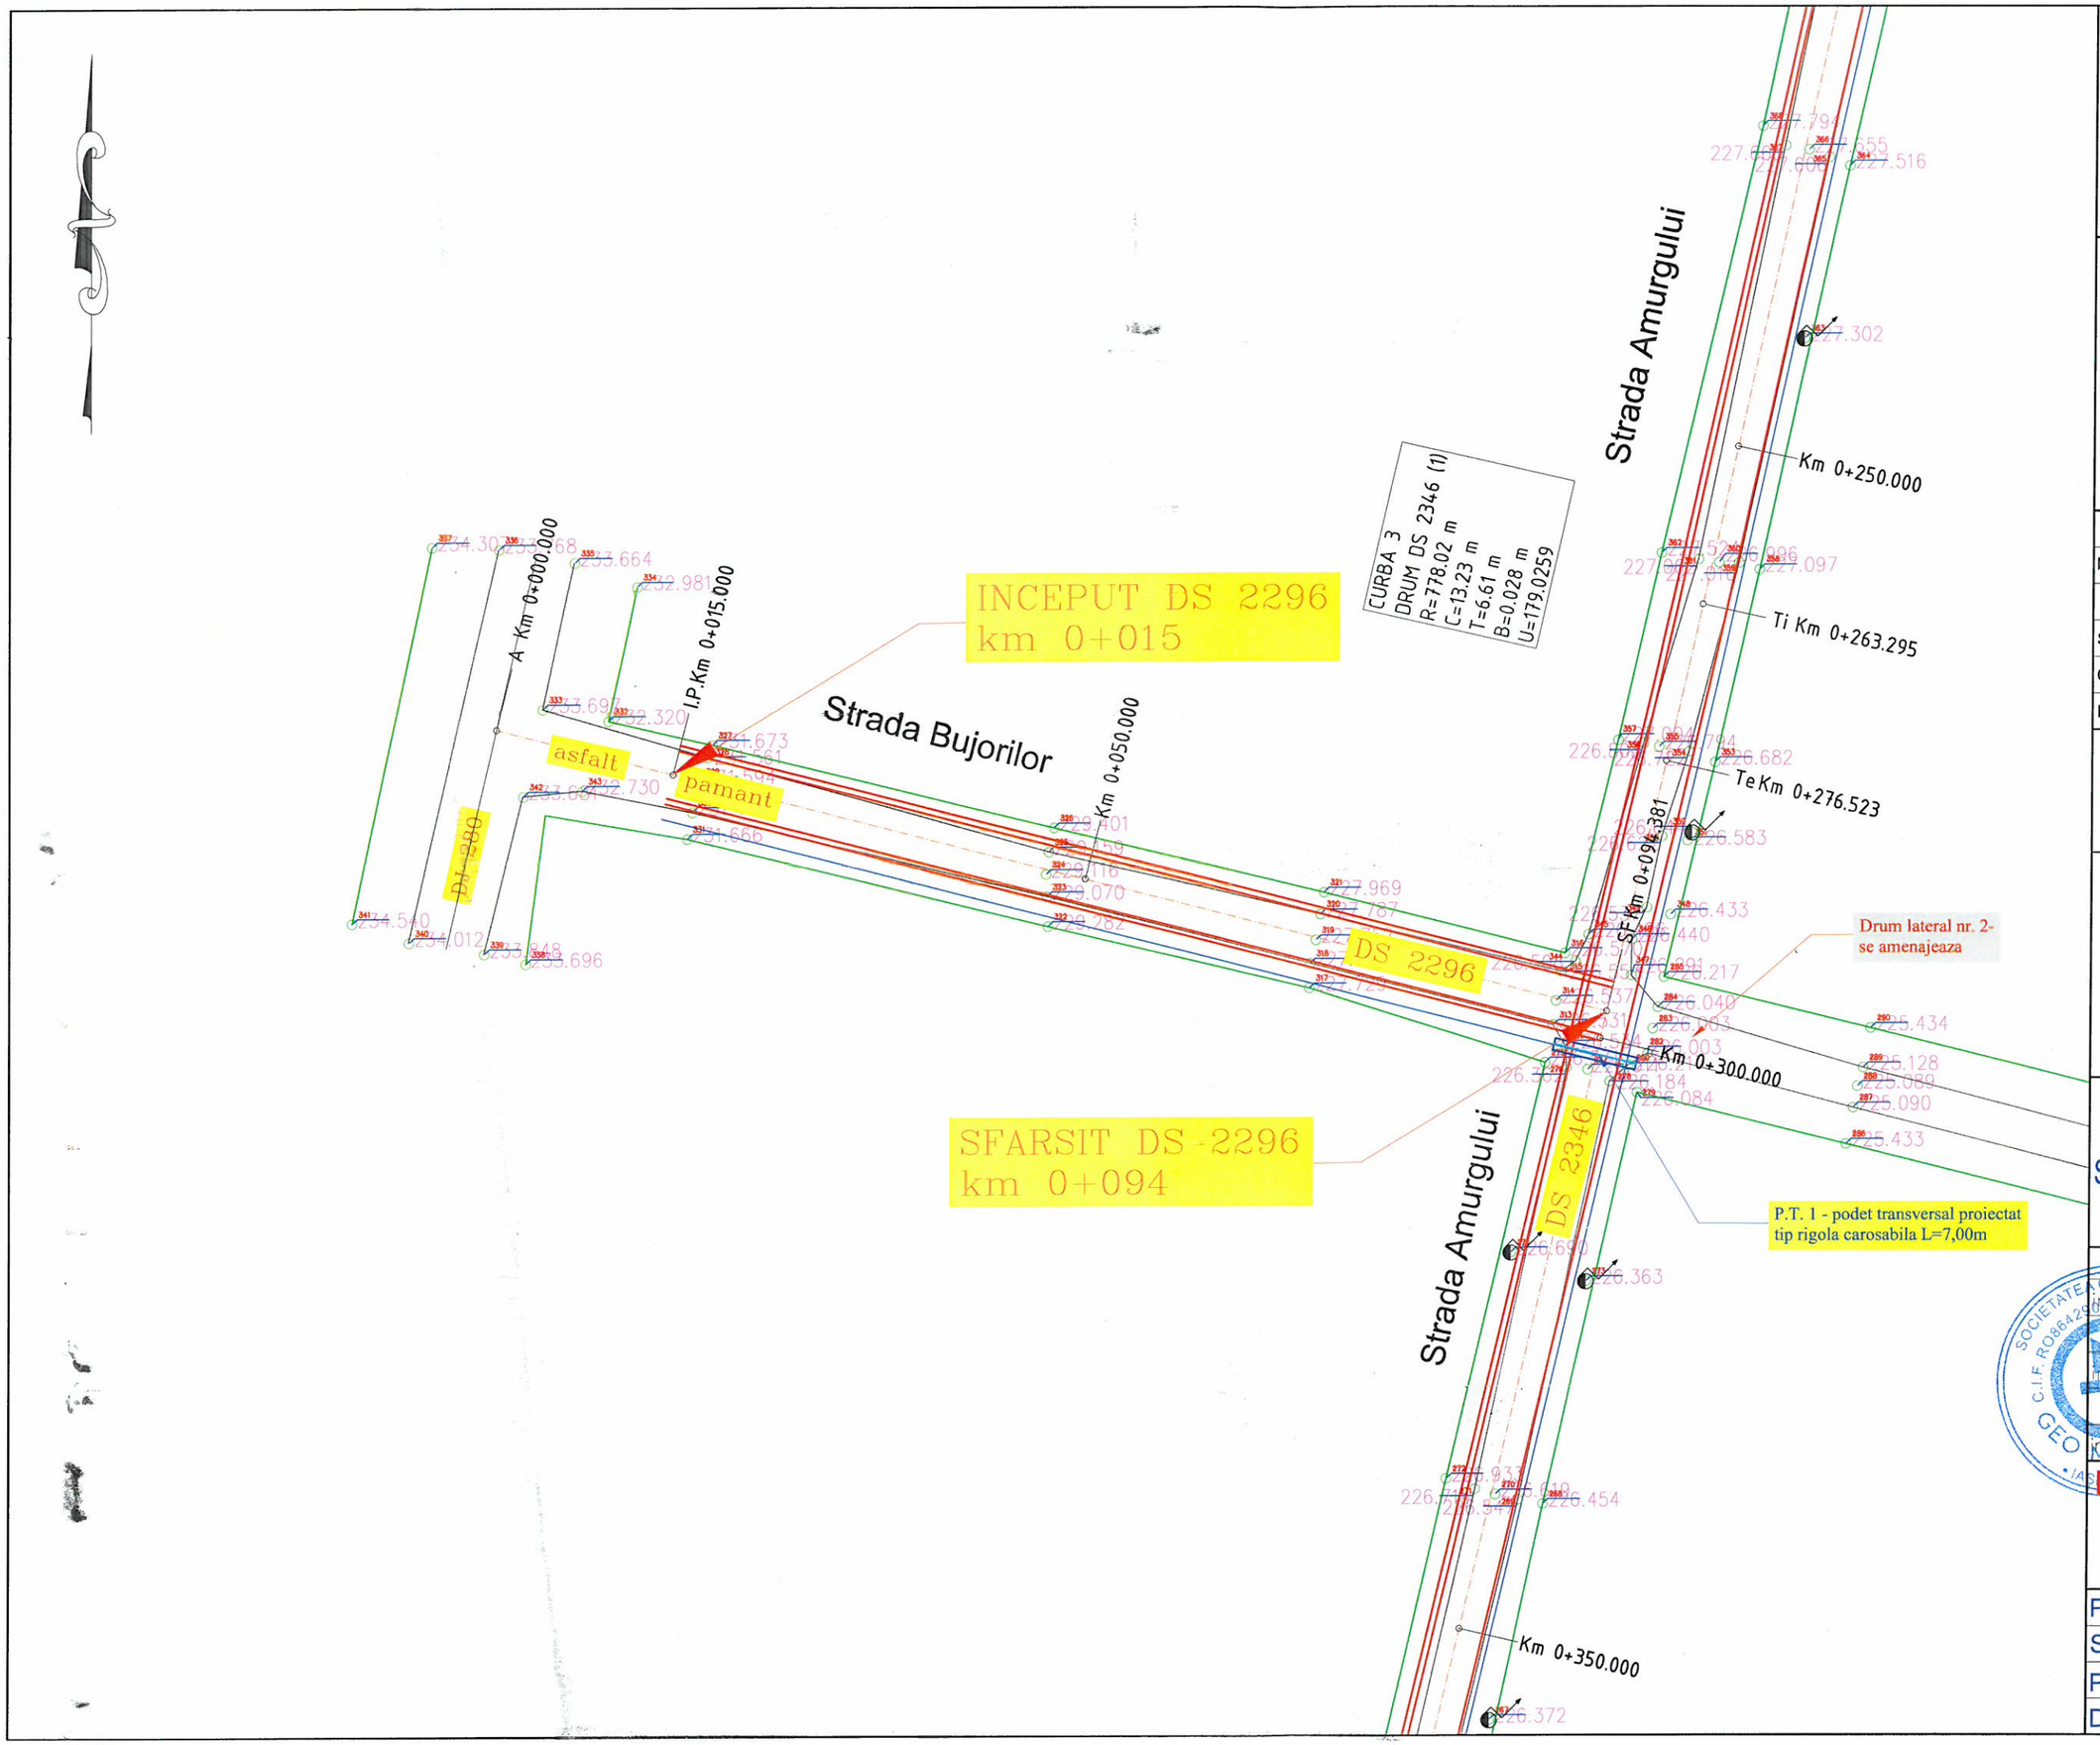

HARTA CHEIE:



PROIECTANT:

GEO MYKE

J22/1087/1996, CUI 8642901
Iasi, Str. Cuza Voda, Nr. 56,
tel:0744.116340,
fax: 031. 080 91 26
email: geo.myke@yahoo.com

VERIFICATOR:

NUME	
SEMNĂTURA	
CERINŢA	
REFERAT NR. / DATA	

BENEFICIAR:
COMUNA OŢELENI, JUDEŢUL IAŞI

DENUMIRE PROIECT:

"MODERNIZARE DRUMURI DE INTERES LOCAL ÎN COMUNA OȚELENI,JUDETUL IAȘI"


FAZA:

STUDIU DE FEZABILITATE

DESENAT	
ing. Bianca LUPU	
PROIECTAT	
ing. Bianca LUPU	
ŞEF PROIECT	
ing. Dragoș CIOPATE	

DENUMIRE PLANSA:
PLAN DE SITUATIE
DS 2296

PLANSA NR.:	PL.-1.37
SCARA:	1:500
PROIECT NR.:	0205
DATA:	FEBRUARIE 2017

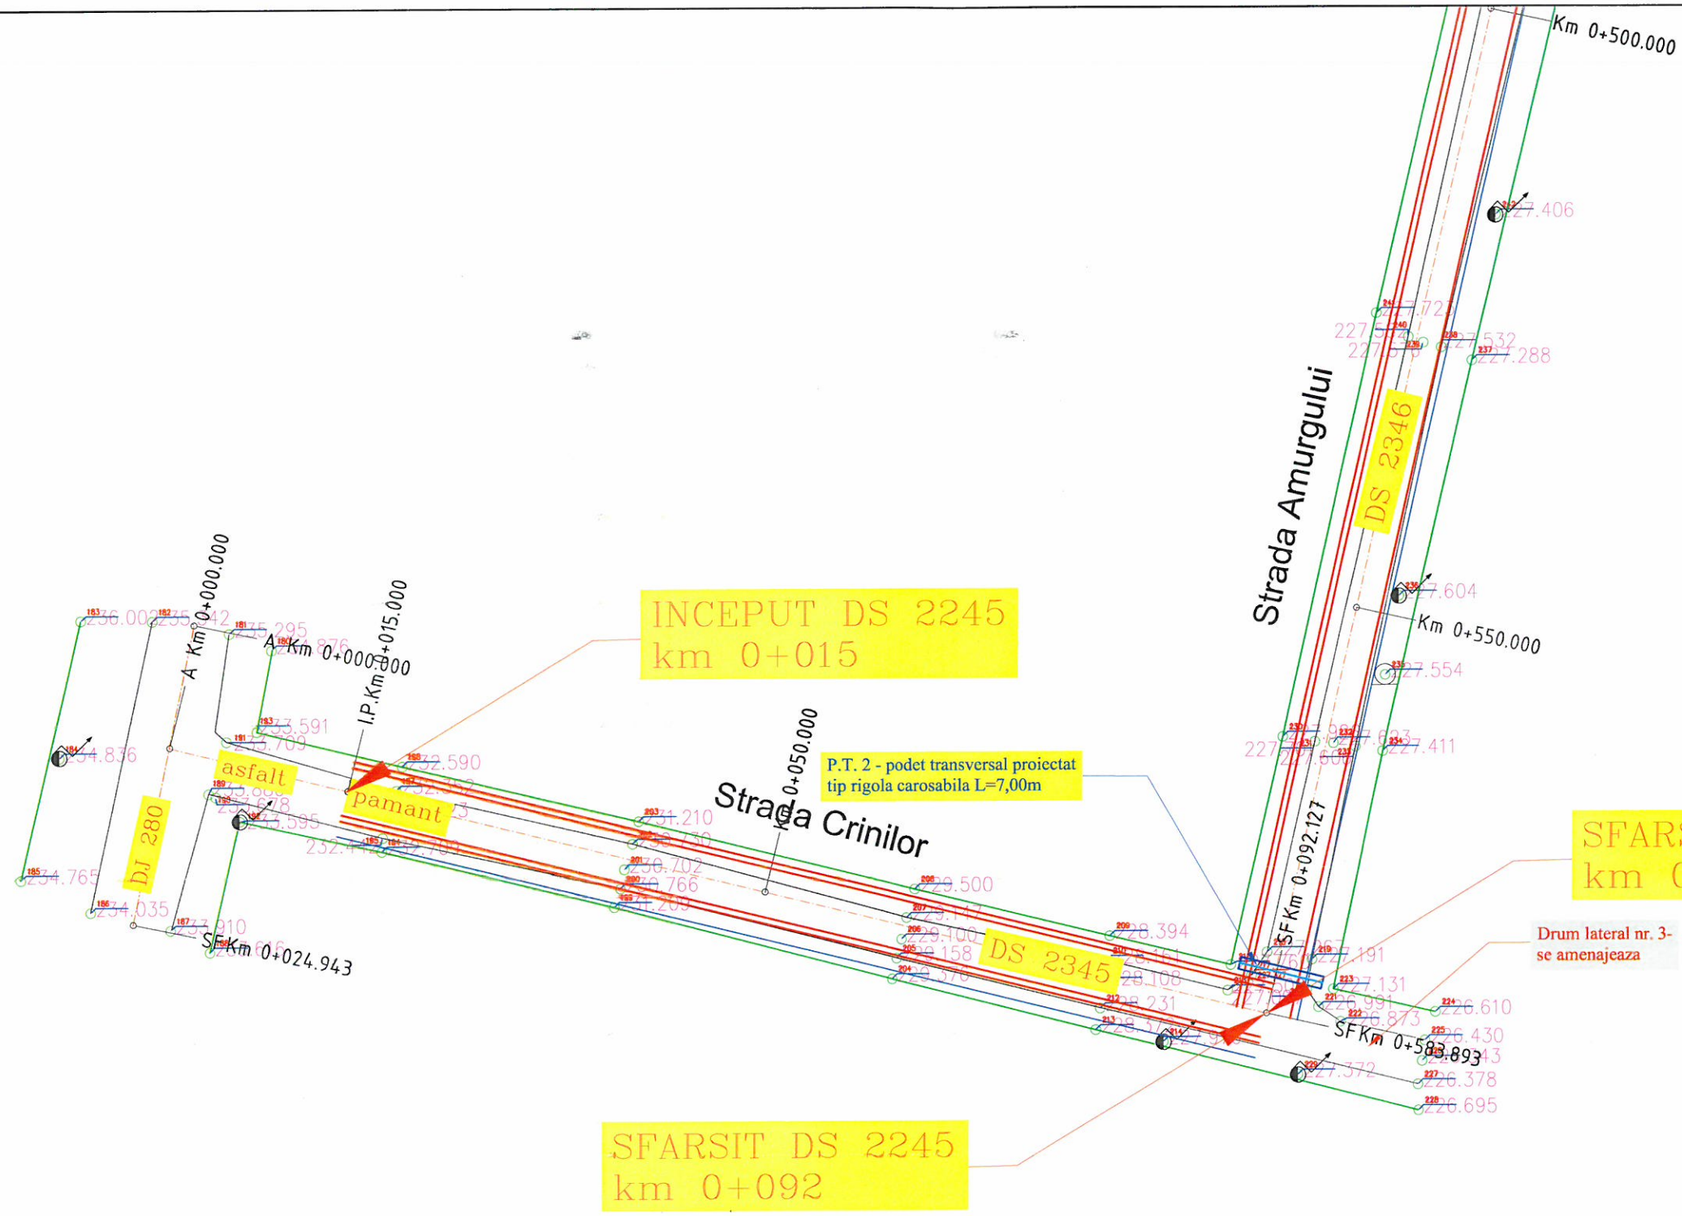

HARTA CHEIE:



PROIECTANT:

GEO MYKE

J22/1087/1996, CUI 8642901
IAŞI, STR. CUZA VODA, NR. 56,
TEL:0744.116340,
FAX: 031. 080 91 26
EMAIL: GEO.MYKE@YAHOO.COM

VERIFICATOR:

NUME	
SEMNĂTURA	
CERINŢA	
REFERAT NR. / DATA	

BENEFICIAR:
COMUNA OŢELENI,
JUDEŢUL IAŞI

DENUMIRE PROIECT:

"MODERNIZARE DRUMURI DE INTERES LOCAL ÎN COMUNA OŢELENI,JUDETUL IAŞI"


FAZA:

STUDIU DE FEZABILITATE

DESENAT	
ing. Bianca LUPU	
PROIECTAT	
ing. Bianca LUPU	
ŞEF PROIECT	
ing. Dragos CIOPATE	

DENUMIRE PLANSA:
PLAN DE SITUATIE
DS 2245

PLANSA NR.:	PL.-1.38
SCARA:	1:500
PROIECT NR.:	0205
DATA:	FEBRUARIE 2017

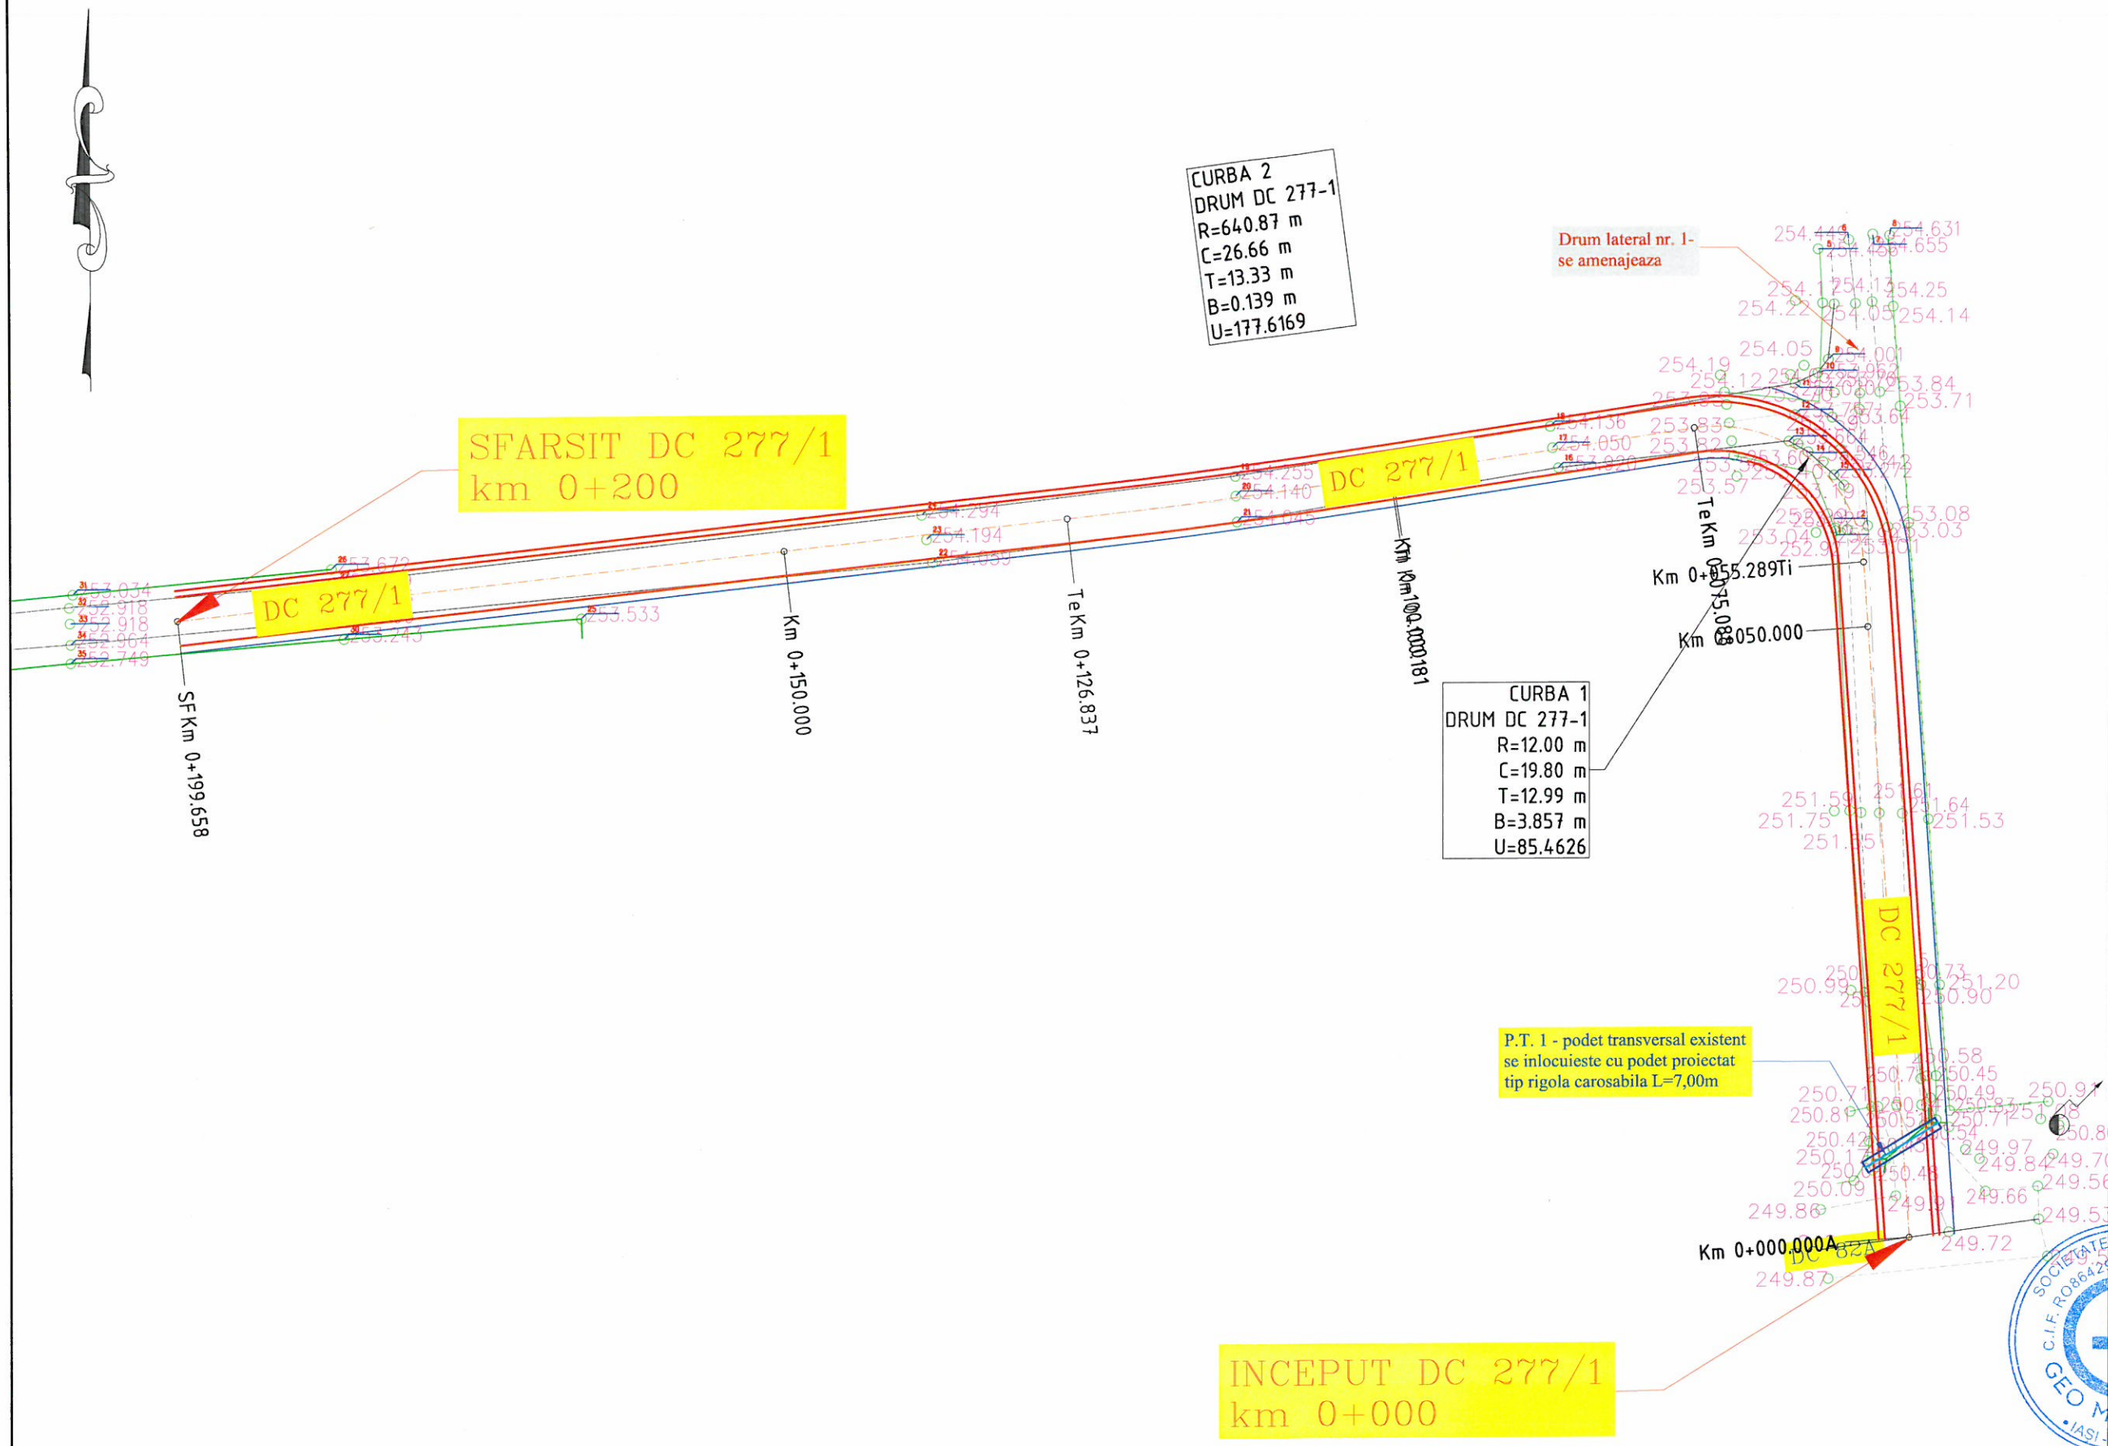

HARTA CHEIE:



PROIECTANT:

GEO MYKE

J22/1087/1996, CUI 8642901
Iasi, Str. Cuza Voda, Nr. 56,
tel:0744.116340,
fax: 031. 080 91 26
email: geo.myke@yahoo.com

VERIFICATOR:

NUME	
SEMNĂTURA	
CERINŢA	
REFERAT NR. / DATA	

BENEFICIAR:
COMUNA OȚELENI,
JUDEŢUL IAŞI

DENUMIRE PROIECT:

"MODERNIZARE DRUMURI DE INTERES LOCAL
ÎN COMUNA OȚELENI,JUDETUL IAŞI"

FAZA:

STUDIU DE FEZABILITATE

DESENAT	
ing. Bianca LUPU	
PROIECTAT	
ing. Bianca LUPU	
ŞEF PROIECT	
ing. Dragos CIOPATE	


DENUMIRE PLANSA:
PLAN DE SITUATIE
DC 277/1

PLANSA NR.:	PL.-1.39
SCARA:	1:500
PROIECT NR.:	0205
DATA:	FEBRUARIE 2017

PROFIL TRANSVERSAL TIP 1

Scara 1:50

SE APLICA PE DS 326 DE LA : km 0+000 - km 0+260 L=260,00 ml
km 0+285 - km 0+403 L=118,00 ml
SE APLICA PE DS 1127 DE LA : km 0+415 - km 0+486 L=71,00 ml
SE APLICA PE DS 1789 DE LA : km 0+000 - km 0+150 L=150,00 ml
SE APLICA PE DS 1680 DE LA : km 0+040 - km 0+140 L=100,00 ml
TOTAL L=699,00 ml

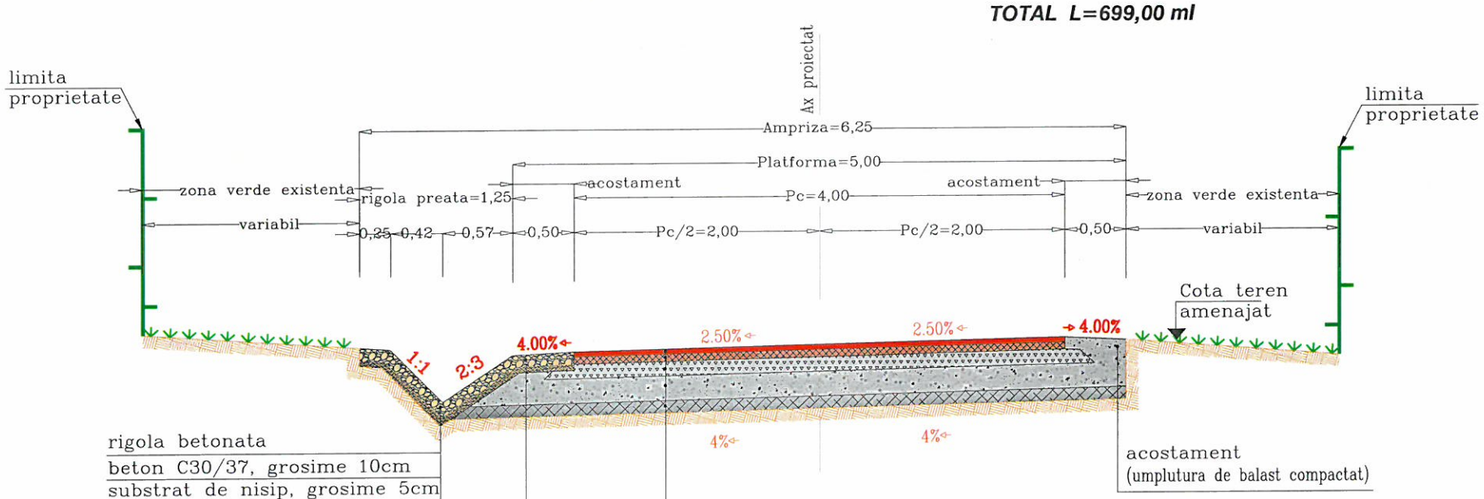

rigola betonata
beton C30/37, grosime 10cm
substrat de nisip, grosime 5cm

acostament betonat
beton C30/37, grosime 10cm
substrat de nisip, grosime 5cm

acostament
(umplutura de balast compactat)

STRUCTURA RUTIERA PROIECTATA

4cm strat de uzura din mixtura asfaltica tip BAPC 16
5cm strat de legatura din mixtura asfaltica tip BADPC 20
12cm strat de baza din piatra sparta
20cm strat de fundatie din balast
10cm strat de forma din pamant stabilizat mecanic cu adaos 50% balast
TOTAL STRUCTURA RUTIERA 51 cm

HARTA CHEIE:



PROIECTANT:

GEO MYKE
J22/1087/1996, CUI 8642901
Iasi, Str. Cuza Voda, Nr. 56,
tel:0744.116340,
fax: 031. 080 91 26
email: geo.myke@yahoo.com

VERIFICATOR:

NUME	
SEMNĂTURA	
CERINŢA	
REFERAT NR. / DATA	

BENEFICIAR:
COMUNA OŢELENI, JUDEŢUL IAŞI

DENUMIRE PROIECT:
"MODERNIZARE DRUMURI DE INTERES LOCAL ÎN COMUNA OŢELENI,JUDETUL IAŞI"

FAZA:
STUDIU DE FEZABILITATE

DESENAT	
ing. Bianca LUPU	
PROIECTAT	
ing. Bianca LUPU	
ŞEF PROIECT	
ing. Dragos CIOPATE	

SOCIETATEA COMERCIALA C.I.F. RO8642901 J22/1087/1996 GEO MYKE SRL IASI - ROMANIA

DENUMIRE PLANSA:
PROFIL TRANSVERSAL TIP1


PLANSA NR.:	PL-2.01
SCARA:	1:50
PROIECT NR.:	0205
DATA:	FEBRUARIE 2017

PROFIL TRANSVERSAL TIP 2

Scara 1:50

SE APLICA PE DS 326 DE LA : km 0+260 - km 0+285 L=25,00 ml
SE APLICA PE DS 1127 DE LA : km 0+075 - km 0+250 L=175,00 ml
SE APLICA PE DS 1680 DE LA : km 0+140 - km 0+285 L=145,00 ml
SE APLICA PE DS 2346 DE LA : km 0+050 - km 0+584 L=534,00 ml
SE APLICA PE DC 277/1 DE LA : km 0+070 - km 0+200 L=130,00 ml

TOTAL L=1.009,00 ml

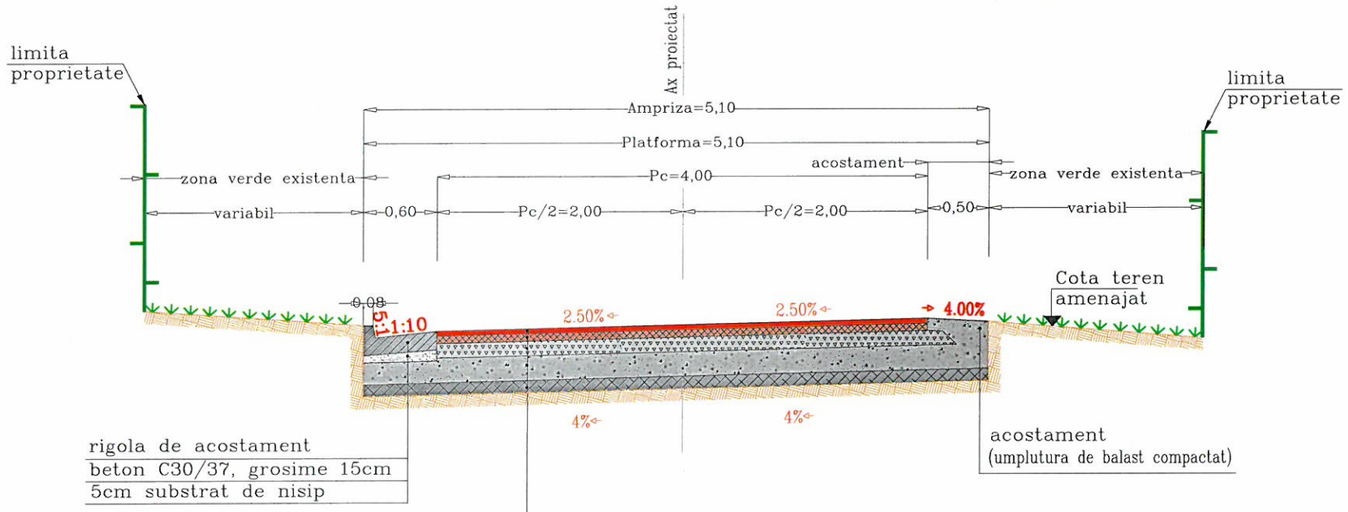

STRUCTURA RUTIERA PROIECTATA

4cm strat de uzura din mixtura asfaltica tip BAPC 16
5cm strat de legatura din mixtura asfaltica tip BADPC 20
12cm strat de baza din piatra sparta
20cm strat de fundatie din balast
10cm strat de forma din pamant stabilizat mecanic cu adaos 50% balast
TOTAL STRUCTURA RUTIERA 51 cm

HARTA CHEIE:



PROIECTANT:

GEO MYKE
J22/1087/1996, CUI 8642901
Iasi, Str. Cuza Voda, Nr. 56,
tel:0744.116340,
fax: 031. 080 91 26
email: geo.myke@yahoo.com

VERIFICATOR:

NUME	
SEMNĂTURA	
CERINŢA	
REFERAT NR. / DATA	

BENEFICIAR:
COMUNA OŢELENI, JUDEŢUL IAŞI

DENUMIRE PROIECT:

"MODERNIZARE DRUMURI DE INTERES LOCAL ÎN COMUNA OȚELENI,JUDETUL IAȘI"

FAZA:

STUDIU DE FEZABILITATE

DESENAT	
ing. Bianca LUPU	
PROIECTAT	
ing. Bianca LUPU	
ŞEF PROIECT	
ing. Dragoș CIOPATE	

DENUMIRE PLANSA:
PROFIL TRANSVERSAL TIP 2


PLANSA NR.:	PL-2.02
SCARA:	1:50
PROIECT NR.:	0205
DATA:	FEBRUARIE 2017

PROFIL TRANSVERSAL TIP 3

Scara 1:50

SE APLICA PE DS 417 DE LA : km 0+000 - km 0+150 L=150,00 ml
SE APLICA PE DS 1127 DE LA : km 0+250 - km 0+415 L=165,00 ml
SE APLICA PE DS 1789 DE LA : km 0+150 - km 0+240 L=90,00 ml
SE APLICA PE DS 2296 DE LA : km 0+015 - km 0+094 L=79,00 ml
SE APLICA PE DS 2245 DE LA : km 0+015 - km 0+092 L=77,00 ml
SE APLICA PE DC 277/1 DE LA : km 0+000 - km 0+070 L=70,00 ml

TOTAL L=631,00 ml

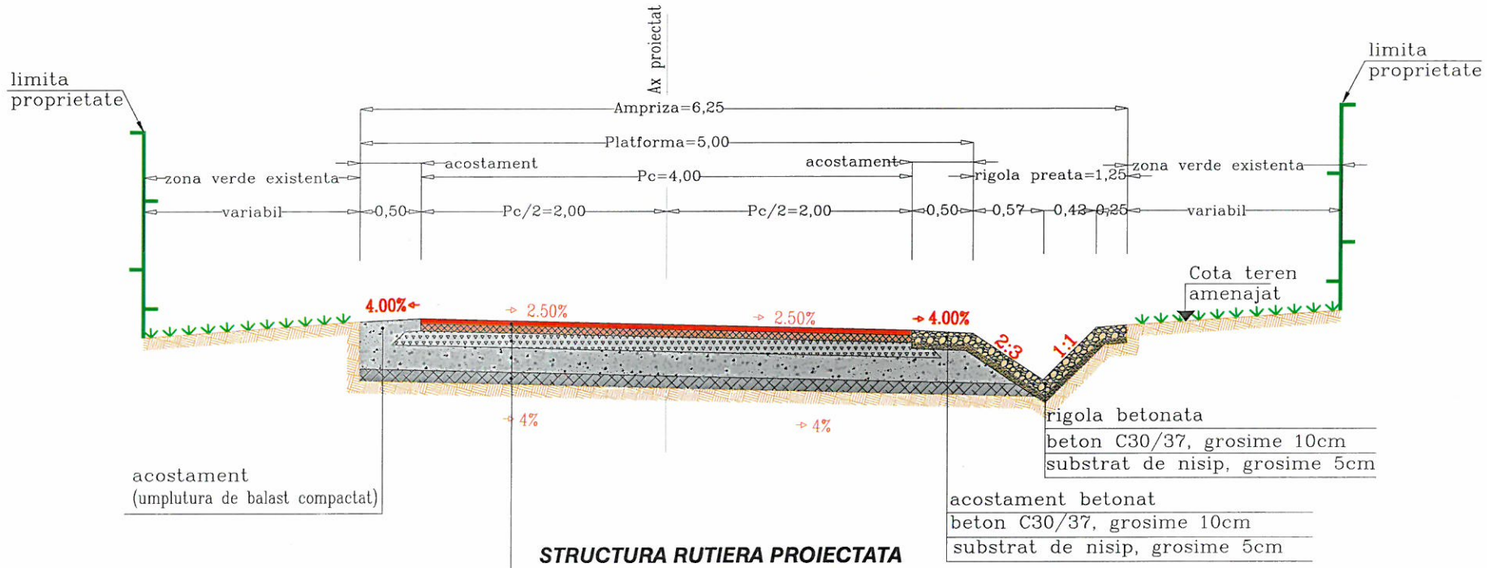

STRUCTURA RUTIERA PROIECTATA

4cm strat de uzura din mixtura asfaltica tip BAPC 16
5cm strat de legatura din mixtura asfaltica tip BADPC 20
12cm strat de baza din piatra sparta
20cm strat de fundatie din balast
10cm strat de forma din pamant stabilizat mecanic cu adaos 50% balast
TOTAL STRUCTURA RUTIERA 51 cm

HARTA CHEIE:



PROIECTANT:

GEO MYKE
J22/1087/1996, CUI 8642901
Iasi, Str. Cuza Voda, Nr. 56,
tel:0744.116340,
fax: 031. 080 91 26
email: geo.myke@yahoo.com

VERIFICATOR:

NUME	
SEMNĂTURA	
CERINŢA	
REFERAT NR. / DATA	

BENEFICIAR:
COMUNA OŢELENI, JUDEŢUL IAŞI

DENUMIRE PROIECT:

"MODERNIZARE DRUMURI DE INTERES LOCAL ÎN COMUNA OȚELENI,JUDETUL IAȘI"

FAZA:

STUDIU DE FEZABILITATE

DESENAT	
ing. Bianca LUPU	
PROIECTAT	
ing. Bianca LUPU	
ŞEF PROIECT	
ing. Dragos CIOPATE	


DENUMIRE PLANSA:
PROFIL TRANSVERSAL TIP 3

PLANSA NR.:	PL-2.03
SCARA:	1:50
PROIECT NR.:	0205
DATA:	FEBRUARIE 2017

PROFIL TRANSVERSAL TIP 4

Scara 1:50

SE APLICA PE DS 417 DE LA : km 0+150 - km 0+270 L=120,00 ml
SE APLICA PE DS 1212 DE LA : km 0+107 - km 0+431 L=324,00 ml
TOTAL L=444,00 ml

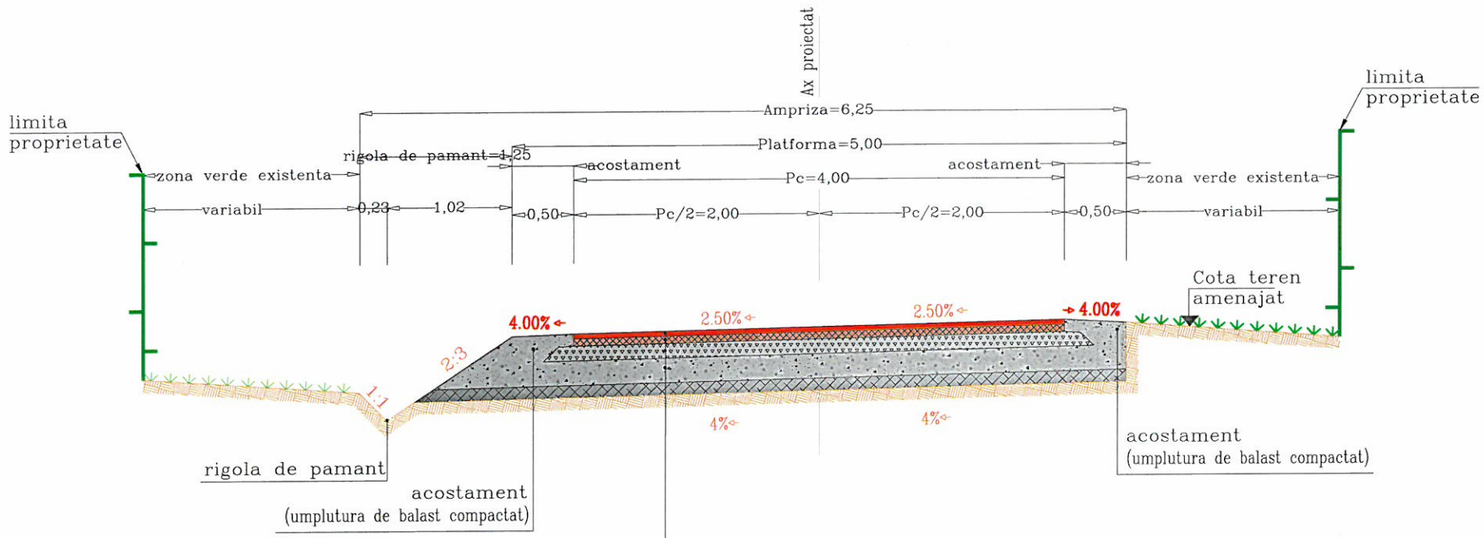

STRUCTURA RUTIERA PROIECTATA

4cm strat de uzura din mixtura asfaltica tip BAPC 16
5cm strat de legatura din mixtura asfaltica tip BADPC 20
12cm strat de baza din piatra sparta
20cm strat de fundatie din balast
10cm strat de forma din pamant stabilizat mecanic cu adaos 50% balast
TOTAL STRUCTURA RUTIERA 51 cm

HARTA CHEIE:



PROIECTANT:

GEO MYKE
J22/1087/1996, CUI 8642901
Iasi, Str. Cuza Voda, Nr. 56,
tel:0744.116340,
fax: 031. 080 91 26
email: geo.myke@yahoo.com

VERIFICATOR:

NUME	
SEMNĂTURA	
CERINŢA	
REFERAT NR. / DATA	

BENEFICIAR:
COMUNA OŢELENI, JUDEŢUL IAŞI

DENUMIRE PROIECT:
"MODERNIZARE DRUMURI DE INTERES LOCAL ÎN COMUNA OȚELENI,JUDETUL IAȘI"

FAZA:
STUDIU DE FEZABILITATE

DESENAT	
ing. Bianca LUPU	
PROIECTAT	
ing. Bianca LUPU	
ŞEF PROIECT	
ing. Dragoș CIOPATE	

DENUMIRE PLANSA:
PROFIL TRANSVERSAL TIP 4


PLANSA NR.:	PL-2.04
SCARA:	1:50
PROIECT NR.:	0205
DATA:	FEBRUARIE 2017

PROFIL TRANSVERSAL TIP 5

Scara 1:50

SE APLICA PE DS 1127 DE LA : km 0+000 - km 0+075 L=75,00 ml

TOTAL L=75,00 ml

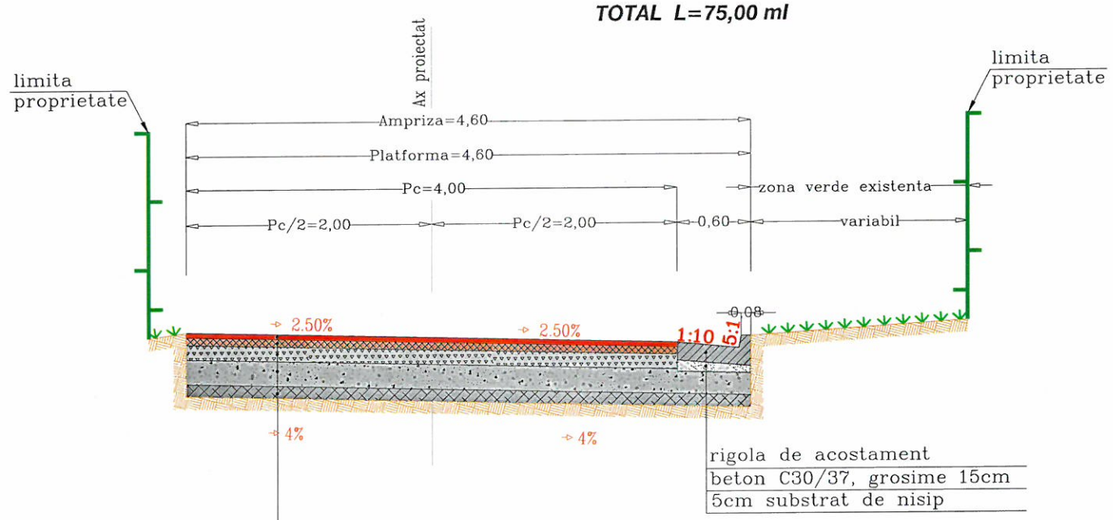

STRUCTURA RUTIERA PROIECTATA

4cm strat de uzura din mixtura asfaltica tip BAPC 16
5cm strat de legatura din mixtura asfaltica tip BADPC 20
12cm strat de baza din piatra sparta
20cm strat de fundatie din balast
10cm strat de forma din pamant stabilizat mecanic cu adaos 50% balast
TOTAL STRUCTURA RUTIERA 51 cm

HARTA CHEIE:



PROIECTANT:

GEO MYKE
J22/1087/1996, CUI 8642901
IASI, STR. CUZA VODA, NR. 56,
TEL:0744.116340,
FAX: 031. 080 91 26
EMAIL: GEO.MYKE@YAHOO.COM

VERIFICATOR:

NUME	
SEMNĂTURA	
CERINŢA	
REFERAT NR. / DATA	

BENEFICIAR:
COMUNA OŢELENI, JUDEŢUL IAŞI

DENUMIRE PROIECT:

"MODERNIZARE DRUMURI DE INTERES LOCAL ÎN COMUNA OŢELENI,JUDETUL IAŞI"

FAZA:

STUDIU DE FEZABILITATE

DESENAT	
ing. Bianca LUPU	
PROIECTAT	
ing. Bianca LUPU	
ŞEF PROIECT	
ing. Dragoş CIOPATE	

DENUMIRE PLANSA:
PROFIL TRANSVERSAL TIP 5


PLANSA NR.:	PL-2.05
SCARA:	1:50
PROIECT NR.:	0205
DATA:	FEBRUARIE 2017

PROFIL TRANSVERSAL TIP 6

Scara 1:50

SE APLICA PE DS 1189 DE LA : km 0+000 - km 0+227 L=227,00 ml

TOTAL L=227,00 ml

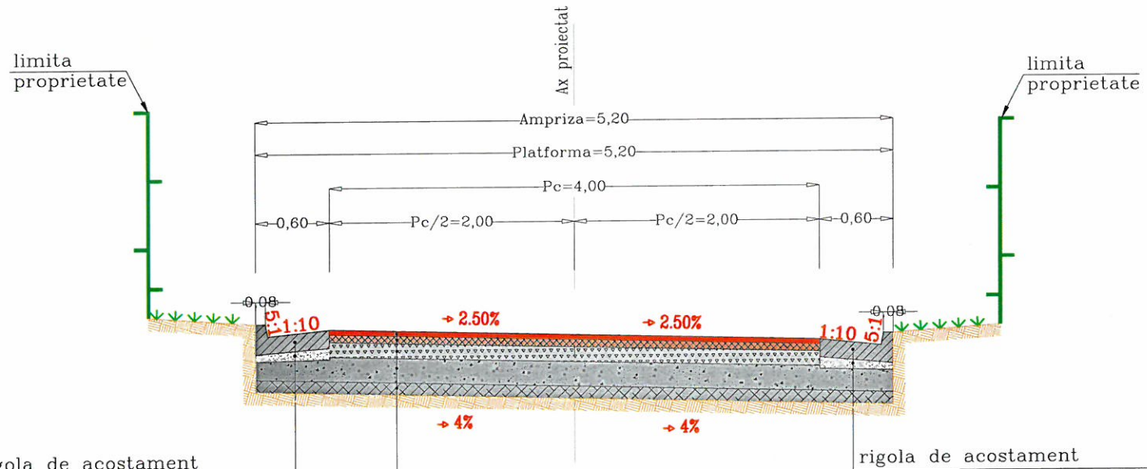

rigola de acostament
beton C30/37, grosime 15cm
5cm substrat de nisip

rigola de acostament
beton C30/37, grosime 15cm
5cm substrat de nisip

STRUCTURA RUTIERA PROIECTATA

4cm strat de uzura din mixtura asfaltica tip BAPC 16
5cm strat de legatura din mixtura asfaltica tip BADPC 20
12cm strat de baza din piatra sparta
20cm strat de fundatie din balast
10cm strat de forma din pamant stabilizat mecanic cu adaos 50% balast
TOTAL STRUCTURA RUTIERA 51 cm

HARTA CHEIE:



PROIECTANT:

GEO MYKE

J22/1087/1996, CUI 8642901
Iasi, Str. Cuza Voda, Nr. 56,
tel:0744.116340,
fax: 031. 080 91 26
email: geo.myke@yahoo.com

VERIFICATOR:

NUME	
SEMNĂTURA	
CERINŢA	
REFERAT NR. / DATA	

BENEFICIAR:
COMUNA OȚELENI, JUDEŢUL IAŞI

DENUMIRE PROIECT:
"MODERNIZARE DRUMURI DE INTERES LOCAL ÎN COMUNA OȚELENI,JUDETUL IAȘI"

FAZA:
STUDIU DE FEZABILITATE

DESENAT	
ing. Bianca LUPU	
PROIECTAT	
ing. Bianca LUPU	
ŞEF PROIECT	
ing. Dragos CIOPATE	


DENUMIRE PLANSA:
PROFIL TRANSVERSAL TIP 6

PLANSA NR.:	PL-2.06
SCARA:	1:50
PROIECT NR.:	0205
DATA:	FEBRUARIE 2017

PROFIL TRANSVERSAL TIP 7

Scara 1:50

SE APLICA PE DS 900 DE LA : km 0+000 - km 0+109 L=109,00 ml
SE APLICA PE DS 1789 DE LA : km 0+240 - km 0+474 L=234,00 ml
SE APLICA PE DS 1680 DE LA : km 0+000 - km 0+040 L=40,00 ml
TOTAL L=383,00 ml

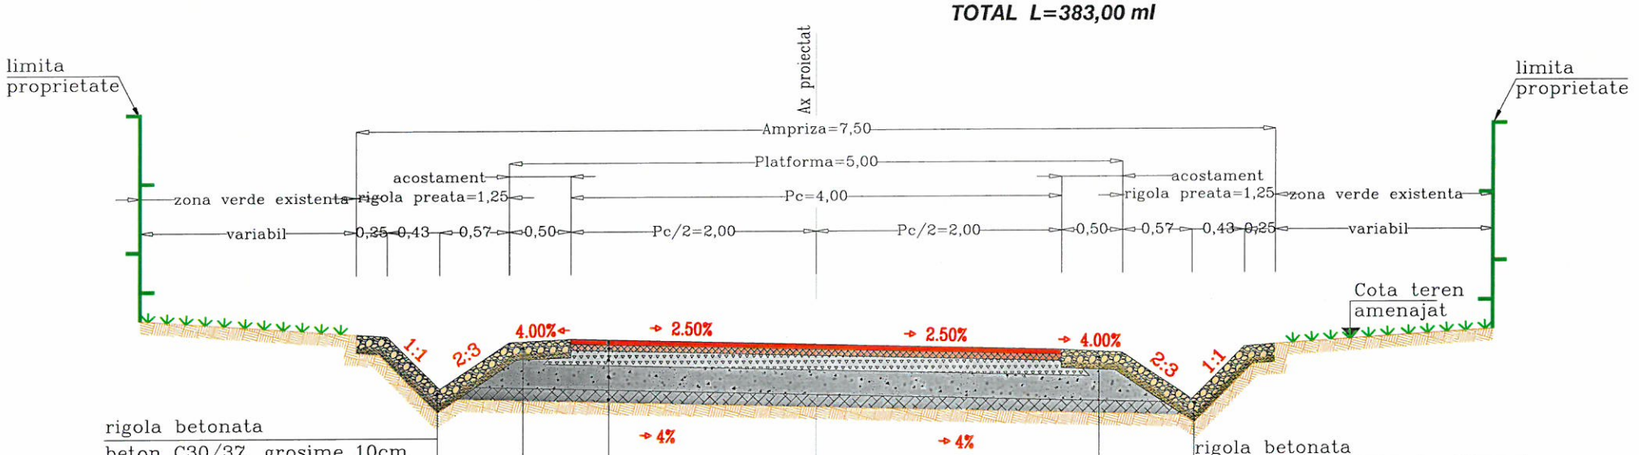

rigola betonata
beton C30/37, grosime 10cm
substrat de nisip, grosime 5cm

acostament betonat
beton C30/37, grosime 10cm
substrat de nisip, grosime 5cm

rigola betonata
beton C30/37, grosime 10cm
substrat de nisip, grosime 5cm

acostament betonat
beton C30/37, grosime 10cm
substrat de nisip, grosime 5cm

STRUCTURA RUTIERA PROIECTATA

4cm strat de uzura din mixtura asfaltica tip BAPC 16
5cm strat de legatura din mixtura asfaltica tip BADPC 20
12cm strat de baza din piatra sparta
20cm strat de fundatie din balast
10cm strat de forma din pamant stabilizat mecanic cu adaos 50% balast
TOTAL STRUCTURA RUTIERA 51 cm

HARTA CHEIE:



PROIECTANT:

GEO MYKE
J22/1087/1996, CUI 8642901
IASI, STR. CUZA VODA, NR. 56,
TEL:0744.116340,
FAX: 031. 080 91 26
EMAIL: GEO.MYKE@YAHOO.COM

VERIFICATOR:

NUME	
SEMNĂTURA	
CERINŢA	
REFERAT NR. / DATA	

BENEFICIAR:
COMUNA OȚELENI, JUDEŢUL IAŞI

DENUMIRE PROIECT:

"MODERNIZARE DRUMURI DE INTERES LOCAL ÎN COMUNA OȚELENI,JUDETUL IAȘI"

FAZA:

STUDIU DE FEZABILITATE

DESENAT	
ing. Bianca LUPU	
PROIECTAT	
ing. Bianca LUPU	
ŞEF PROIECT	
ing. Dragoș CIOPATE	

DENUMIRE PLANSA:
PROFIL TRANSVERSAL TIP 7


PLANSA NR.:	PL-2.07
SCARA:	1:50
PROIECT NR.:	0205
DATA:	FEBRUARIE 2017

PROFIL TRANSVERSAL TIP 8

Scara 1:50

SE APLICA PE DS 530 DE LA : km 0+000 - km 0+350 L=350,00 ml
SE APLICA PE DS 66 TRONSON I DE LA : km 0+000 - km 0+275 L=275,00 ml
km 0+310 - km 0+450 L=140,00 ml

TOTAL L=765,00 ml

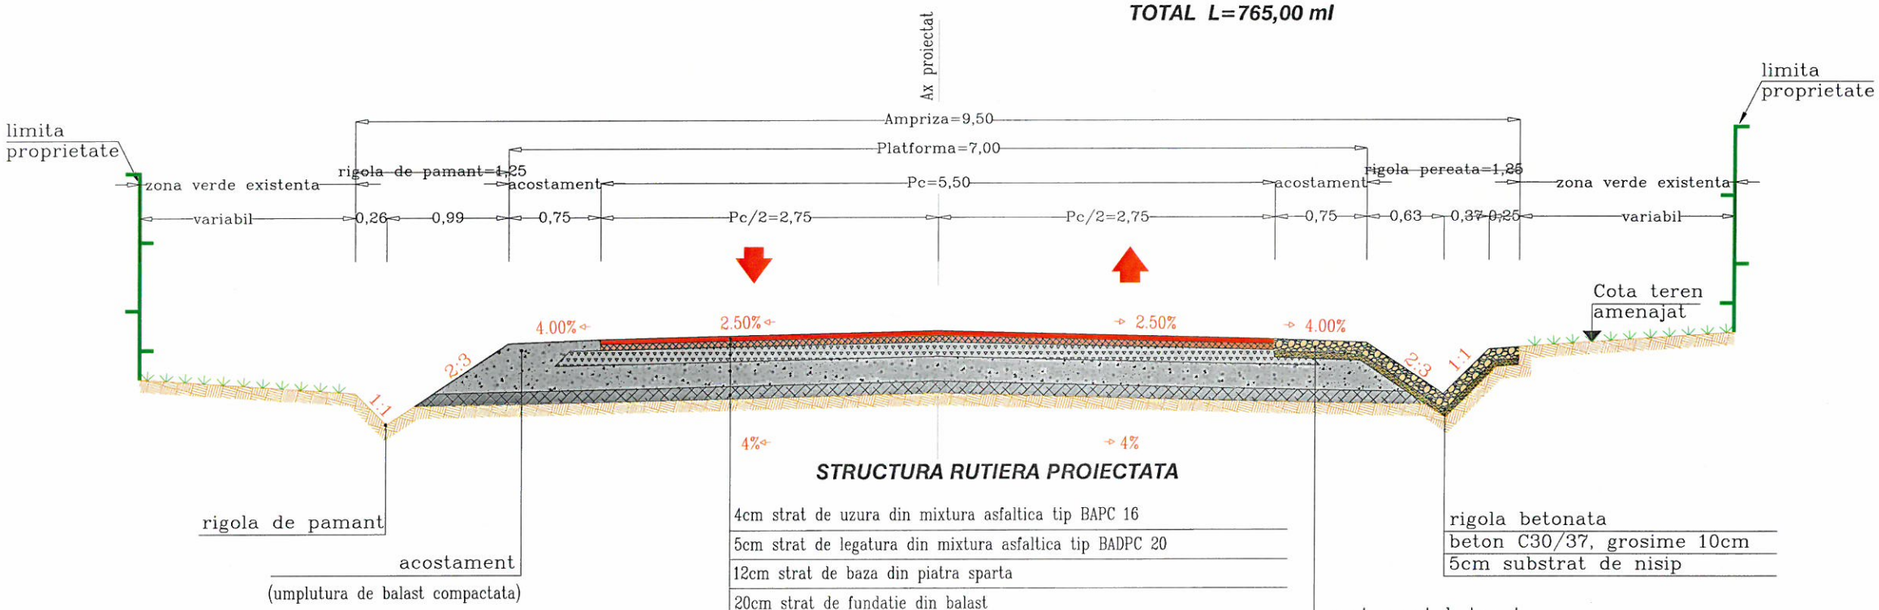

STRUCTURA RUTIERA PROIECTATA

4cm strat de uzura din mixtura asfaltica tip BAPC 16
5cm strat de legatura din mixtura asfaltica tip BADPC 20
12cm strat de baza din piatra sparta
20cm strat de fundatie din balast
10cm strat de forma din pamant stabilizat mecanic cu adaos 50% balast
TOTAL STRUCTURA RUTIERA 51 cm

acostament betonat
beton C30/37, grosime 10cm
substrat de nisip, grosime 5cm

rigola betonata
beton C30/37, grosime 10cm
5cm substrat de nisip

HARTA CHEIE:



PROIECTANT:

GEO MYKE
J22/1087/1996, CUI 8642901
Iasi, Str. Cuza Voda, Nr. 56,
tel:0744.116340,
fax: 031. 080 91 26
email: geo.myke@yahoo.com

VERIFICATOR:

NUME	
SEMNĂTURA	
CERINŢA	
REFERAT NR. / DATA	

BENEFICIAR:
COMUNA OŢELENI, JUDEŢUL IAŞI

DENUMIRE PROIECT:
"MODERNIZARE DRUMURI DE INTERES LOCAL ÎN COMUNA OȚELENI,JUDETUL IAȘI"

FAZA:
STUDIU DE FEZABILITATE

DESENAT	
ing. Bianca LUPU	
PROIECTAT	
ing. Bianca LUPU	
ŞEF PROIECT	
ing. Dragos CIOPATE	


DENUMIRE PLANSA:
PROFIL TRANSVERSAL TIP 8

PLANSA NR.:	PL-2.08
SCARA:	1:50
PROIECT NR.:	0205
DATA:	FEBRUARIE 2017

PROFIL TRANSVERSAL TIP 9

Scara 1:50

SE APLICA PE DS 530 DE LA : km 0+350 - km 0+519 L=169,00 ml
TOTAL L=169,00 ml

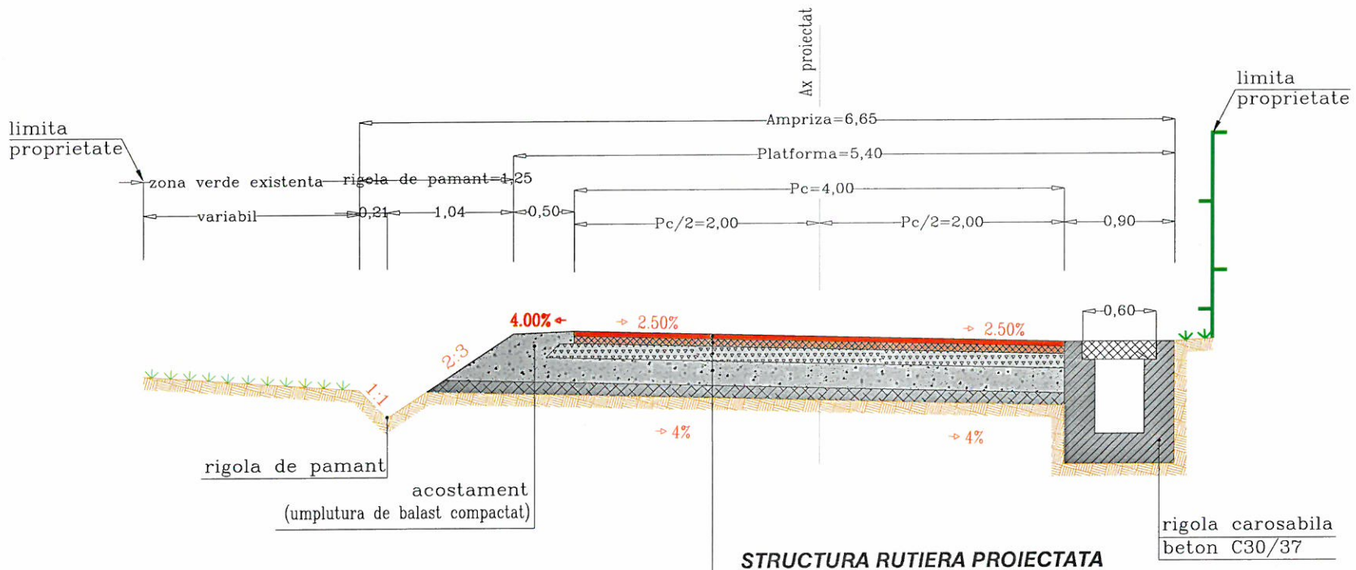

STRUCTURA RUTIERA PROIECTATA

4cm strat de uzura din mixtura asfaltica tip BAPC 16
5cm strat de legatura din mixtura asfaltica tip BADPC 20
12cm strat de baza din piatra sparta
20cm strat de fundatie din balast
10cm strat de forma din pamant stabilizat mecanic cu adaos 50% balast
TOTAL STRUCTURA RUTIERA 51 cm

HARTA CHEIE:



PROIECTANT:

GEO MYKE
J22/1087/1996, CUI 8642901
Iasi, Str. Cuza Voda, Nr. 56,
tel:0744.116340,
fax: 031. 080 91 26
email: geo.myke@yahoo.com

VERIFICATOR:

NUME	
SEMNĂTURA	
CERINŢA	
REFERAT NR. / DATA	

BENEFICIAR:
COMUNA OŢELENI, JUDEŢUL IAŞI

DENUMIRE PROIECT:
"MODERNIZARE DRUMURI DE INTERES LOCAL ÎN COMUNA OȚELENI,JUDETUL IAȘI"

FAZA:
STUDIU DE FEZABILITATE

DESENAT	
ing. Bianca LUPU	
PROIECTAT	
ing. Bianca LUPU	
ŞEF PROIECT	
ing. Dragos CIOPATE	

DENUMIRE PLANSA:
PROFIL TRANSVERSAL TIP 9


PLANSA NR.:	PL-2.09
SCARA:	1:50
PROIECT NR.:	0205
DATA:	FEBRUARIE 2017

PROFIL TRANSVERSAL TIP 10

Scara 1:50

SE APLICA PE DS 66 TRONSON I DE LA : km 0+275 - km 0+310 L=35,00 ml

TOTAL L=35,00 ml

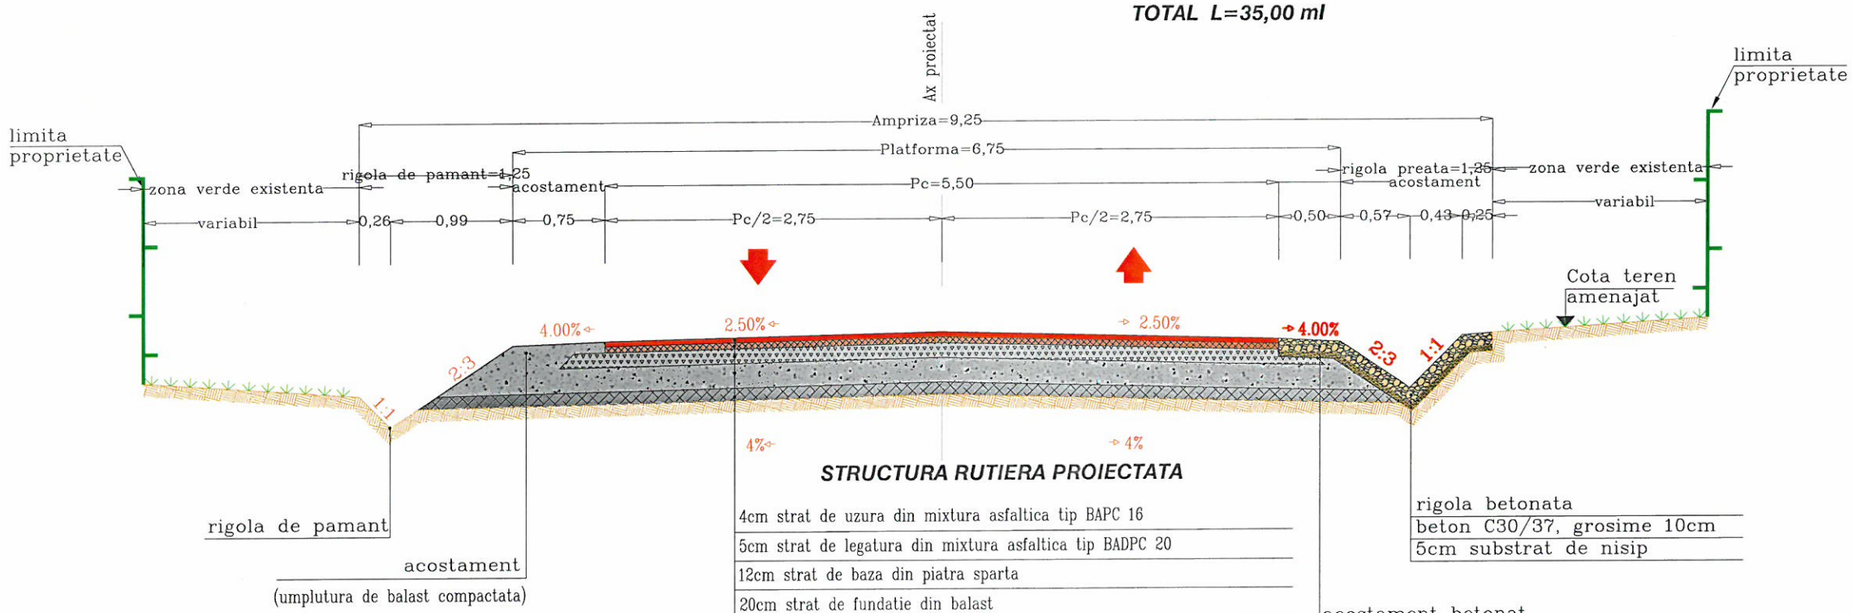

STRUCTURA RUTIERA PROIECTATA

4cm strat de uzura din mixtura asfaltica tip BAPC 16
5cm strat de legatura din mixtura asfaltica tip BADPC 20
12cm strat de baza din piatra sparta
20cm strat de fundatie din balast
10cm strat de forma din pamant stabilizat mecanic cu adaos 50% balast
TOTAL STRUCTURA RUTIERA 51 cm

HARTA CHEIE:



PROIECTANT:

GEO MYKE
J22/1087/1996, CUI 8642901
IASI, STR. CUZA VODA, NR. 56,
TEL:0744.116340,
FAX: 031. 080 91 26
EMAIL: GEO.MYKE@YAHOO.COM

VERIFICATOR:

NUME	
SEMNĂTURA	
CERINŢA	
REFERAT NR. / DATA	

BENEFICIAR:
COMUNA OŢELENI, JUDEŢUL IAŞI

DENUMIRE PROIECT:
"MODERNIZARE DRUMURI DE INTERES LOCAL ÎN COMUNA OŢELENI,JUDETUL IAŞI"

FAZA:
STUDIU DE FEZABILITATE

DESENAT	
ing. Bianca LUPU	
PROIECTAT	
ing. Bianca LUPU	
ŞEF PROIECT	
ing. Dragos CIOPATE	

DENUMIRE PLANSA:
PROFIL TRANSVERSAL TIP 10


PLANSA NR.:	PL-2.10
SCARA:	1:50
PROIECT NR.:	0205
DATA:	FEBRUARIE 2017

PROFIL TRANSVERSAL TIP 11

Scara 1:50

SE APLICA PE DS 66 TRONSON I DE LA : km 0+450 - km 0+599 L=149,00 ml

TOTAL L=149,00 ml

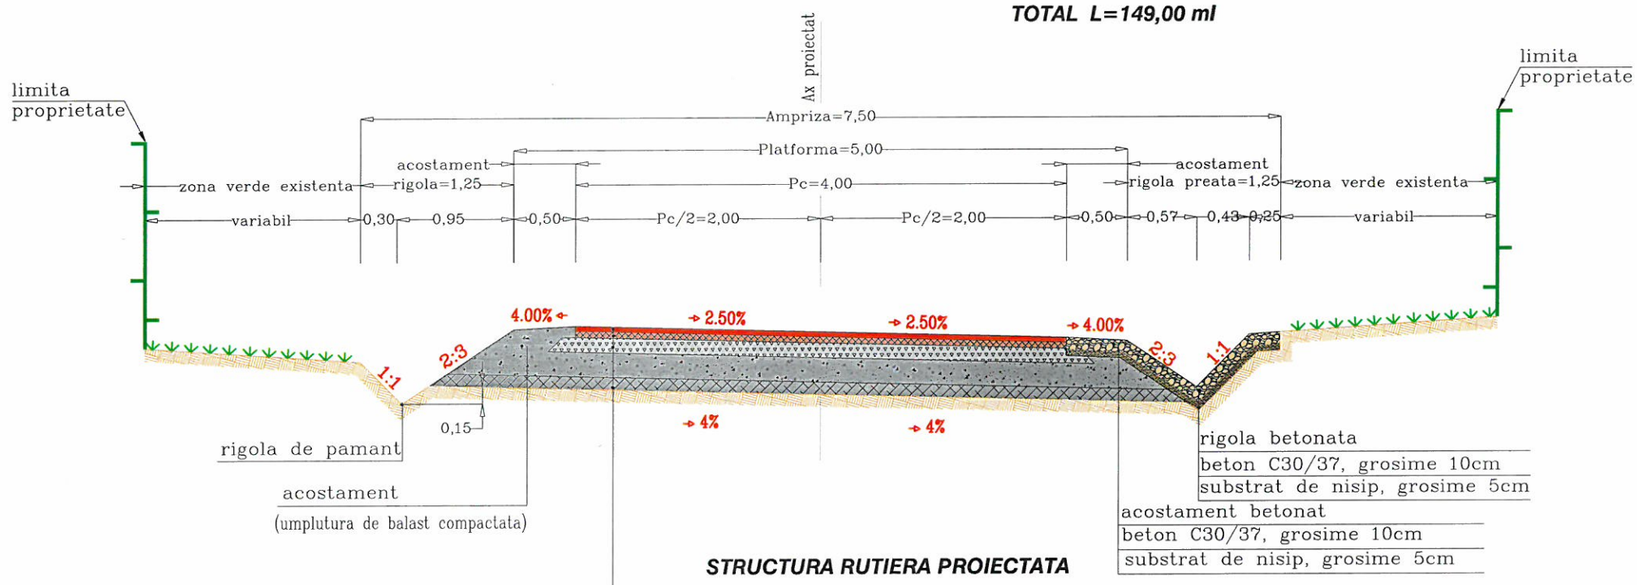

STRUCTURA RUTIERA PROIECTATA

4cm strat de uzura din mixtura asfaltica tip BAPC 16
5cm strat de legatura din mixtura asfaltica tip BADPC 20
12cm strat de baza din piatra sparta
20cm strat de fundatie din balast
10cm strat de forma din pamant stabilizat mecanic cu adaos 50% balast
TOTAL STRUCTURA RUTIERA 51 cm

HARTA CHEIE:



PROIECTANT:

GEO MYKE
J22/1087/1996, CUI 8642901
Iasi, Str. Cuza Voda, Nr. 56,
tel:0744.116340,
fax: 031. 080 91 26
email: geo.myke@yahoo.com

VERIFICATOR:

NUME	
SEMNĂTURA	
CERINŢA	
REFERAT NR. / DATA	

BENEFICIAR:
COMUNA OŢELENI, JUDEŢUL IAŞI

DENUMIRE PROIECT:
"MODERNIZARE DRUMURI DE INTERES LOCAL ÎN COMUNA OȚELENI,JUDETUL IAȘI"

FAZA:
STUDIU DE FEZABILITATE

DESENAT	
ing. Bianca LUPU	
PROIECTAT	
ing. Bianca LUPU	
ŞEF PROIECT	
ing. Dragos CIOPATE	

DENUMIRE PLANSA:
PROFIL TRANSVERSAL TIP 11


PLANSA NR.:	PL-2.11
SCARA:	1:50
PROIECT NR.:	0205
DATA:	FEBRUARIE 2017

PROFIL TRANSVERSAL TIP 12

Scara 1:50

SE APLICA PE DS 1444 DE LA : km 0+055 - km 0+171 L=116,00 ml

TOTAL L=116,00 ml

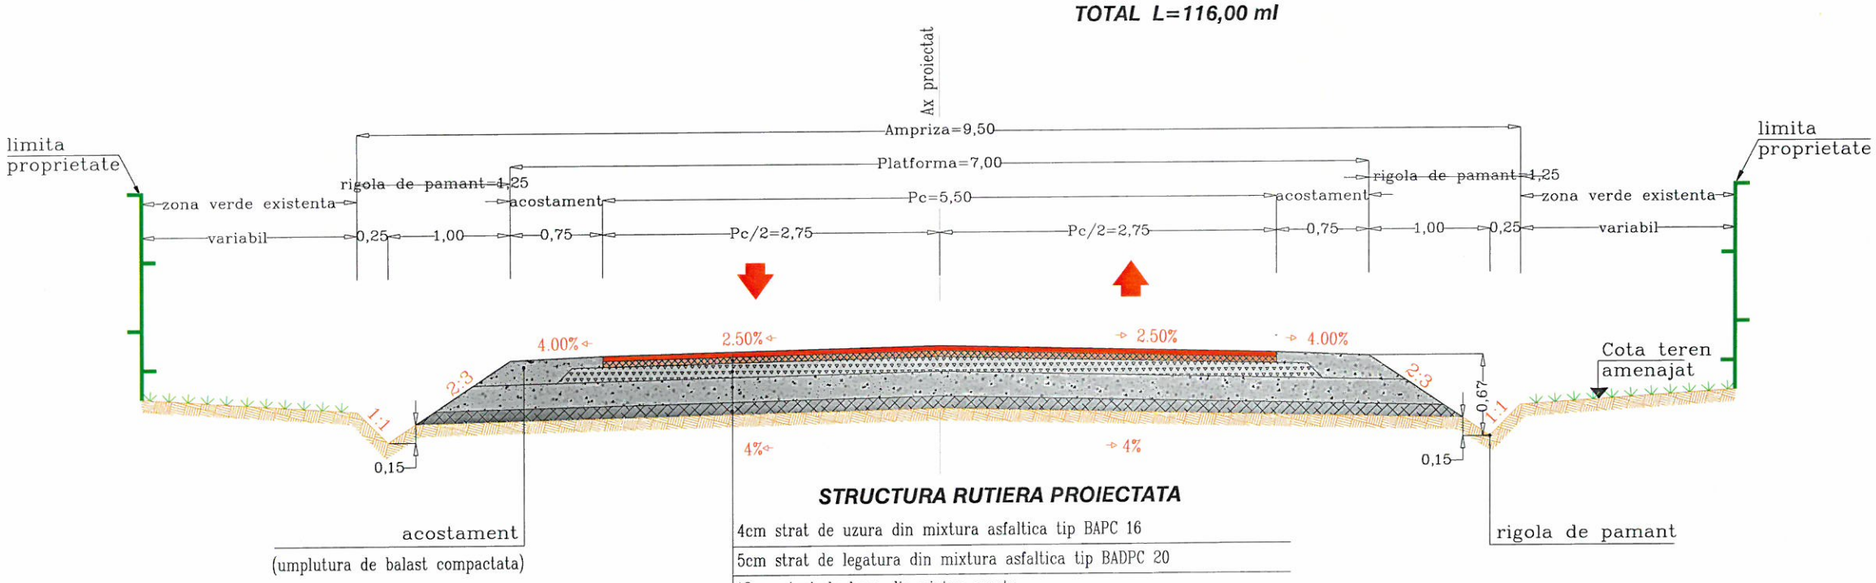

STRUCTURA RUTIERA PROIECTATA

4cm strat de uzura din mixtura asfaltica tip BAPC 16
5cm strat de legatura din mixtura asfaltica tip BADPC 20
12cm strat de baza din piatra sparta
20cm strat de fundatie din balast
10cm strat de forma din pamant stabilizat mecanic cu adaos 50% balast
TOTAL STRUCTURA RUTIERA 51 cm

HARTA CHEIE:



PROIECTANT:

GEO MYKE
J22/1087/1996, CUI 8642901
Iasi, Str. Cuza Voda, Nr. 56,
tel:0744.116340,
fax: 031. 080 91 26
email: geo.myke@yahoo.com

VERIFICATOR:

NUME	
SEMNĂTURA	
CERINŢA	
REFERAT NR. / DATA	

BENEFICIAR:
COMUNA OŢELENI, JUDEŢUL IAŞI

DENUMIRE PROIECT:

"MODERNIZARE DRUMURI DE INTERES LOCAL ÎN COMUNA OȚELENI,JUDETUL IAȘI"

FAZA:

STUDIU DE FEZABILITATE

DESENAT	
ing. Bianca LUPU	
PROIECTAT	
ing. Bianca LUPU	
ŞEF PROIECT	
ing. Dragos CIOPATE	


DENUMIRE PLANSA:
PROFIL TRANSVERSAL TIP 12

PLANSA NR.:	PL-2.12
SCARA:	1:50
PROIECT NR.:	0205
DATA:	FEBRUARIE 2017

PROFIL TRANSVERSAL TIP 13

Scara 1:50

SE APLICA PE DS 1493 DE LA : km 0+000 - km 0+084 L=84,00 ml
TOTAL L=84,00 ml

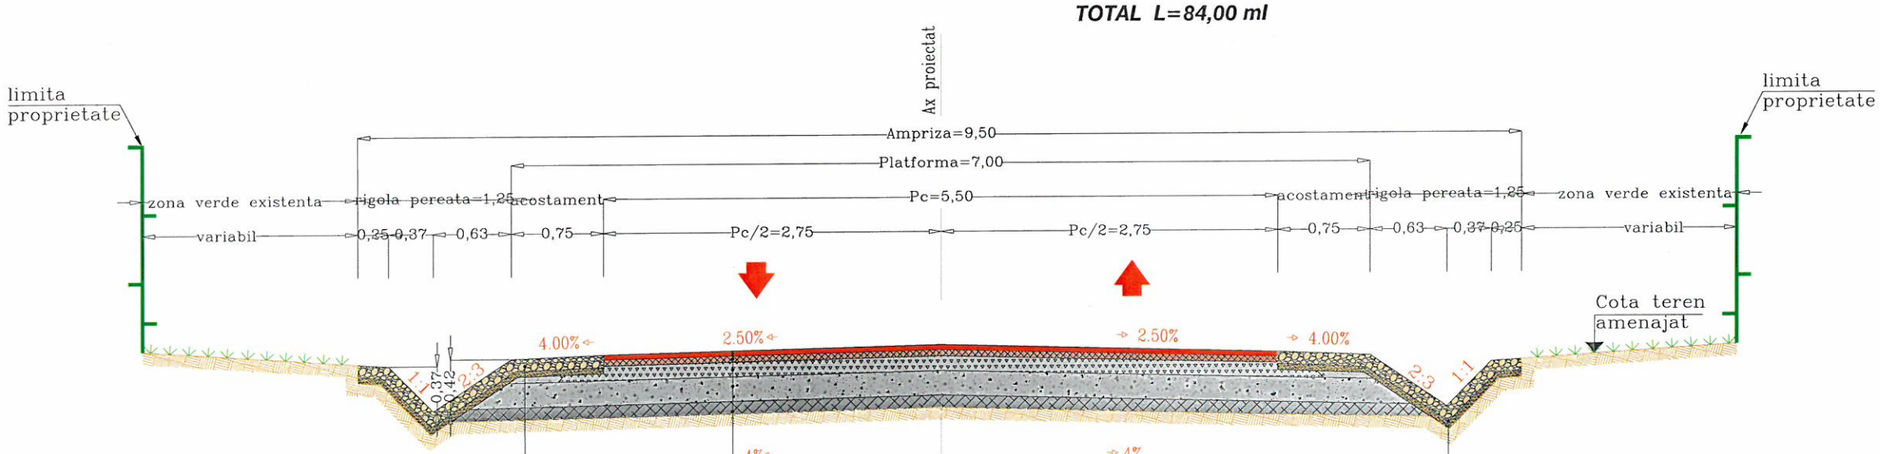

acostament betonat
beton C30/37, grosime 10cm
substrat de nisip, grosime 5cm

STRUCTURA RUTIERA PROIECTATA

4cm strat de uzura din mixtura asfaltica tip BAPC 16
5cm strat de legatura din mixtura asfaltica tip BADPC 20
12cm strat de baza din piatra sparta
20cm strat de fundatie din balast
10cm strat de forma din pamant stabilizat mecanic cu adaos 50% balast
TOTAL STRUCTURA RUTIERA 51 cm

rigola betonata
beton C30/37, grosime 10cm
5cm substrat de nisip

HARTA CHEIE:



PROIECTANT:

GEO MYKE
J22/1087/1996, CUI 8642901
Iasi, Str. Cuza Voda, Nr. 56,
tel:0744.116340,
fax: 031. 080 91 26
email: geo.myke@yahoo.com

VERIFICATOR:

NUME	
SEMNĂTURA	
CERINŢA	
REFERAT NR. / DATA	

BENEFICIAR:
COMUNA OŢELENI, JUDEŢUL IAŞI

DENUMIRE PROIECT:

"MODERNIZARE DRUMURI DE INTERES LOCAL ÎN COMUNA OȚELENI,JUDETUL IAŞI"

FAZA:

STUDIU DE FEZABILITATE

DESENAT	
ing. Bianca LUPU	
PROIECTAT	
ing. Bianca LUPU	
ŞEF PROIECT	
ing. Dragos CIOPATE	

DENUMIRE PLANSA:
PROFIL TRANSVERSAL TIP13


PLANSA NR.:	PL-2.13
SCARA:	1:50
PROIECT NR.:	0205
DATA:	FEBRUARIE 2017

PROFIL TRANSVERSAL TIP 14

Scara 1:50

SE APLICA PE DS 2387 DE LA : km 0+000 - km 0+050 L=50,00 ml

TOTAL L=50,00 ml

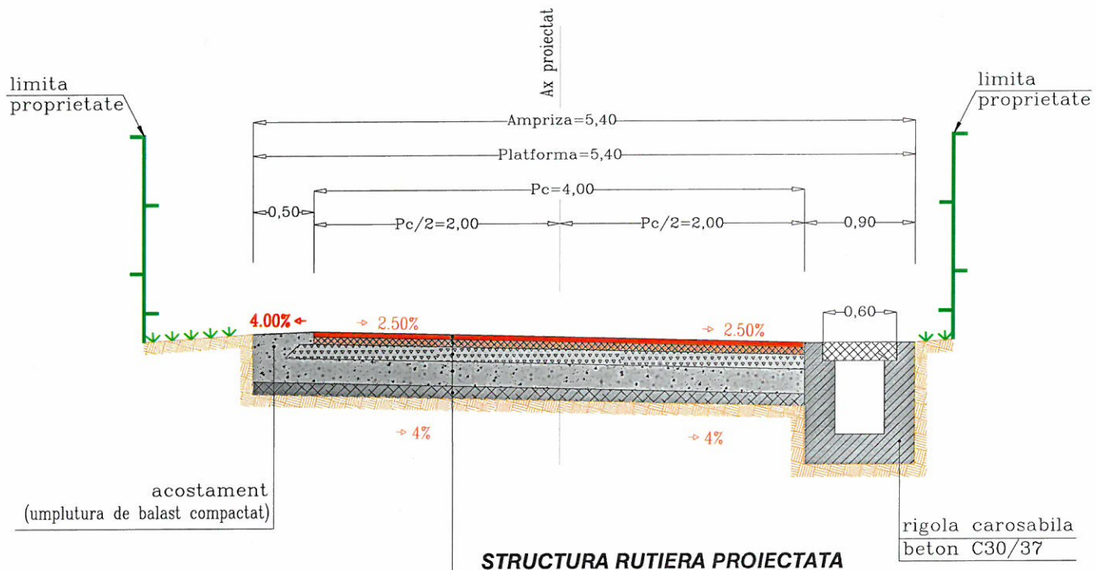

STRUCTURA RUTIERA PROIECTATA

4cm strat de uzura din mixtura asfaltica tip BAPC 16
5cm strat de legatura din mixtura asfaltica tip BADPC 20
12cm strat de baza din piatra sparta
20cm strat de fundatie din balast
10cm strat de forma din pamant stabilizat mecanic cu adaos 50% balast
TOTAL STRUCTURA RUTIERA 51 cm

HARTA CHEIE:



PROIECTANT:

GEO MYKE
J22/1087/1996, CUI 8642901
IASI, STR. CUZA VODA, NR. 56,
TEL:0744.116340,
FAX: 031. 080 91 26
EMAIL: GEO.MYKE@YAHOO.COM

VERIFICATOR:

NUME	
SEMNĂTURA	
CERINŢA	
REFERAT NR. / DATA	

BENEFICIAR:

COMUNA OŢELENI, JUDEŢUL IAŞI

DENUMIRE PROIECT:

"MODERNIZARE DRUMURI DE INTERES LOCAL ÎN COMUNA OŢELENI,JUDETUL IAŞI"

FAZA:

STUDIU DE FEZABILITATE

DESENAT	
ing. Bianca LUPU	
PROIECTAT	
ing. Bianca LUPU	
ŞEF PROIECT	
ing. Dragos CIOPATE	

DENUMIRE PLANSA:


PROFIL TRANSVERSAL TIP14

PLANSA NR.:	PL-2.14
SCARA:	1:50
PROIECT NR.:	0205
DATA:	FEBRUARIE 2017

PROFIL TRANSVERSAL TIP 15

Scara 1:50

SE APLICA PE DS 2387 DE LA : km 0+050 - km 0+070 L=20,00 ml
SE APLICA PE DS 2346 DE LA : km 0+000 - km 0+050 L=50,00 ml
TOTAL L=70,00 ml

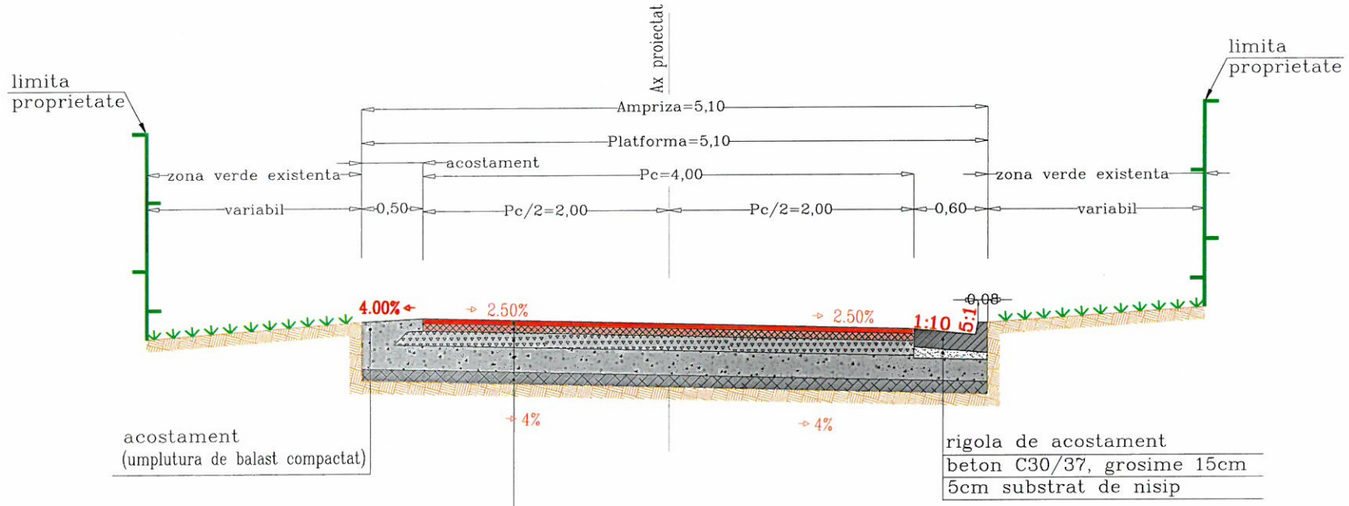

STRUCTURA RUTIERA PROIECTATA

4cm strat de uzura din mixtura asfaltica tip BAPC 16
5cm strat de legatura din mixtura asfaltica tip BADPC 20
12cm strat de baza din piatra sparta
20cm strat de fundatie din balast
10cm strat de forma din pamant stabilizat mecanic cu adaos 50% balast
TOTAL STRUCTURA RUTIERA 51 cm

HARTA CHEIE:



PROIECTANT:

GEO MYKE
J22/1087/1996, CUI 8642901
Iasi, Str. Cuza Voda, Nr. 56,
tel:0744.116340,
fax: 031. 080 91 26
email: geo.myke@yahoo.com

VERIFICATOR:

NUME	
SEMNĂTURA	
CERINŢA	
REFERAT NR. / DATA	

BENEFICIAR:
COMUNA OȚELENI, JUDEŢUL IAŞI

DENUMIRE PROIECT:
"MODERNIZARE DRUMURI DE INTERES LOCAL ÎN COMUNA OȚELENI,JUDETUL IAȘI"

FAZA:
STUDIU DE FEZABILITATE

DESENAT	
ing. Bianca LUPU	
PROIECTAT	
ing. Bianca LUPU	
ŞEF PROIECT	
ing. Dragoș CIOPATE	

DENUMIRE PLANSA:
PROFIL TRANSVERSAL TIP15


PLANSA NR.:	PL-2.15
SCARA:	1:50
PROIECT NR.:	0205
DATA:	FEBRUARIE 2017

PROFIL TRANSVERSAL TIP 16

Scara 1:50

SE APLICA PE DS 66 TRONSON II DE LA : km 0+000 - km 0+096 L=96,00 ml

TOTAL L=96,00 ml

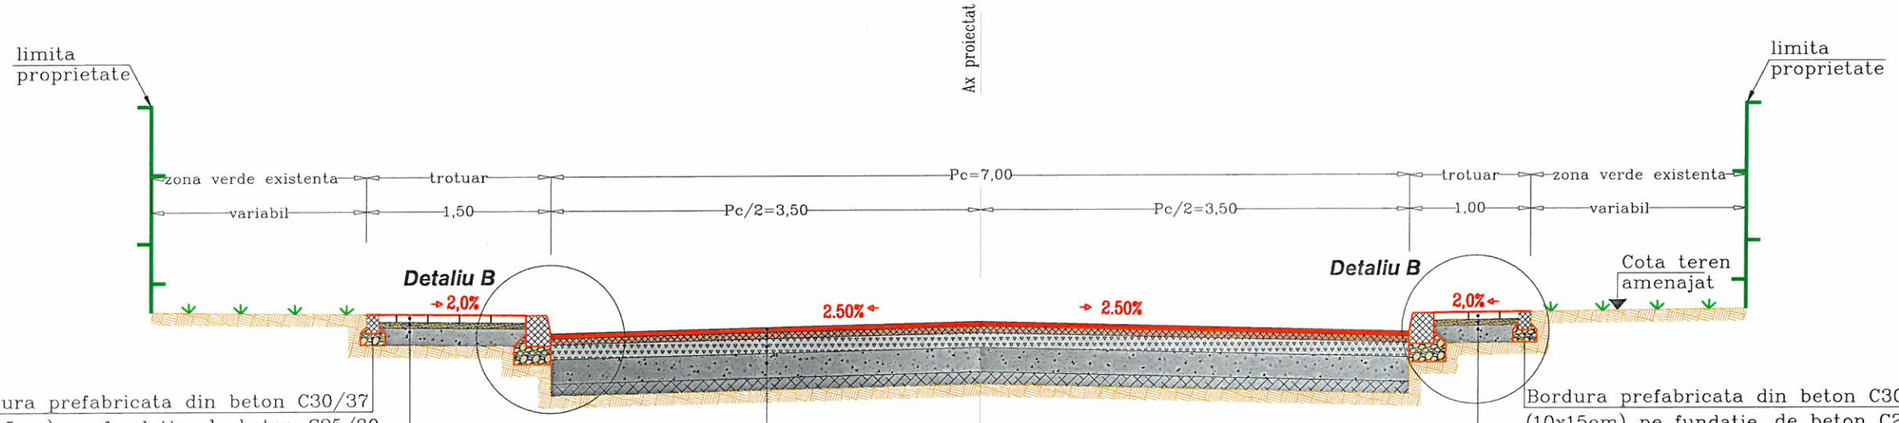

Bordura prefabricata din beton C30/37 (10x15cm) pe fundatie de beton C25/30 clasa de expunere XF4

Bordura prefabricata din beton C30/37 (10x15cm) pe fundatie de beton C25/30 clasa de expunere XF4

STRUCTURA RUTIERA PROIECTATA

4cm strat de uzura din mixtura asfaltica tip BAPC 16
5cm strat de legatura din mixtura asfaltica tip BADPC 20
12cm strat de baza din piatra sparta
20cm strat de fundatie din balast
10cm strat de forma din pamant stabilizat mecanic cu adaos 50% balast
TOTAL STRUCTURA RUTIERA 51 cm


SISTEM RUTIER TROTUAR PROIECTAT:

4cm pavele-autoblocante
5cm substrat nisip
15cm strat din balast


SISTEM RUTIER TROTUAR PROIECTAT:

4cm pavele-autoblocante
5cm substrat nisip
15cm strat din balast

Detaliu A
Bordura 20x25
Scara 1:20

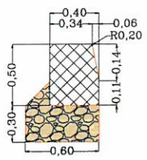

Detaliu B
Scara 1:20

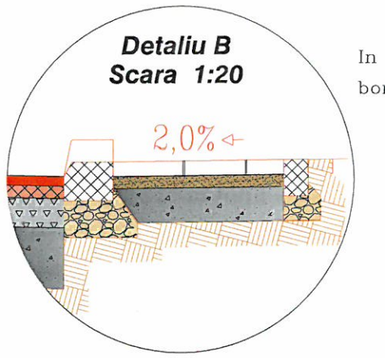

In dreptul acceselor auto la proprietati, bordurile 20x25 se inlocuiesc pe 4,00 m cu borduri tesite

HARTA CHEIE:



PROIECTANT:

GEO MYKE
J22/1087/1996, CUI 8642901
IASI, STR. CUZA VODA, NR. 56,
TEL:0744.116340,
FAX: 031. 080 91 26
EMAIL: GEO.MYKE@YAHOO.COM

VERIFICATOR:

NUME	
SEMNĂTURA	
CERINŢA	
REFERAT NR. / DATA	

BENEFICIAR:
COMUNA OŢELENI, JUDEŢUL IAŞI

DENUMIRE PROIECT:

"MODERNIZARE DRUMURI DE INTERES LOCAL ÎN COMUNA OŢELENI, JUDETUL IAŞI"

FAZA:

STUDIU DE FEZABILITATE


DESENAT	
ing. Bianca LUPU	
PROIECTAT	
ing. Bianca LUPU	
ŞEF PROIECT	
ing. Dragos CIOPATE	

DENUMIRE PLANSA:
PROFIL TRANSVERSAL TIP16


PLANSA NR.:	PL-2.16
SCARA:	1:50
PROIECT NR.:	0205
DATA:	FEBRUARIE 2017

SECTIUNE LONGITUDINALA A-A

Scara 1:100

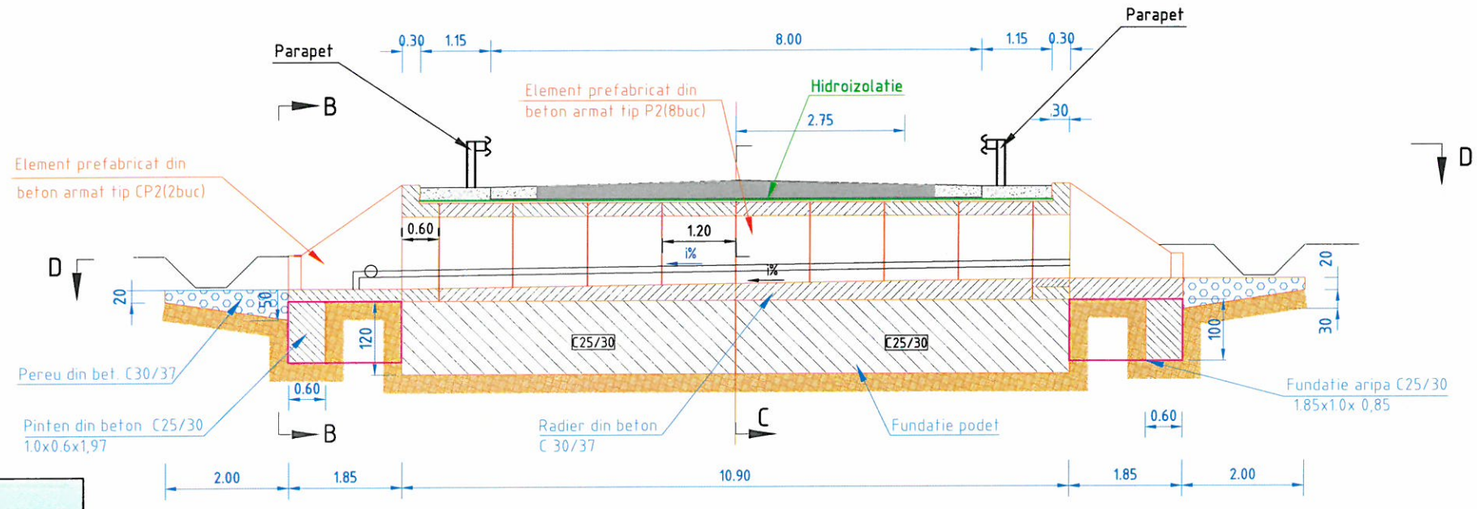


ASAMBLAREA CADRELOR P2 si CP2

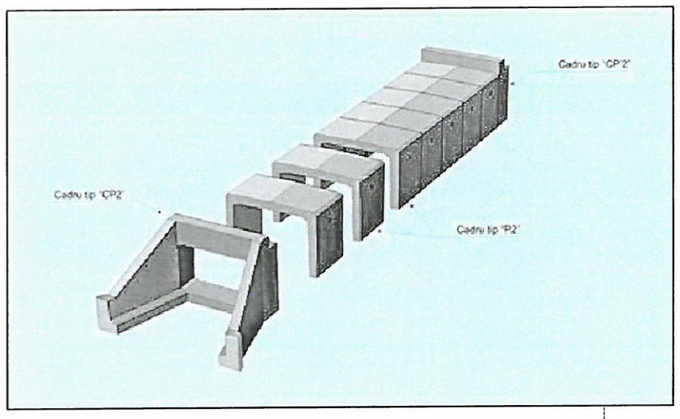

SECTIUNE D-D

Scara 1:100

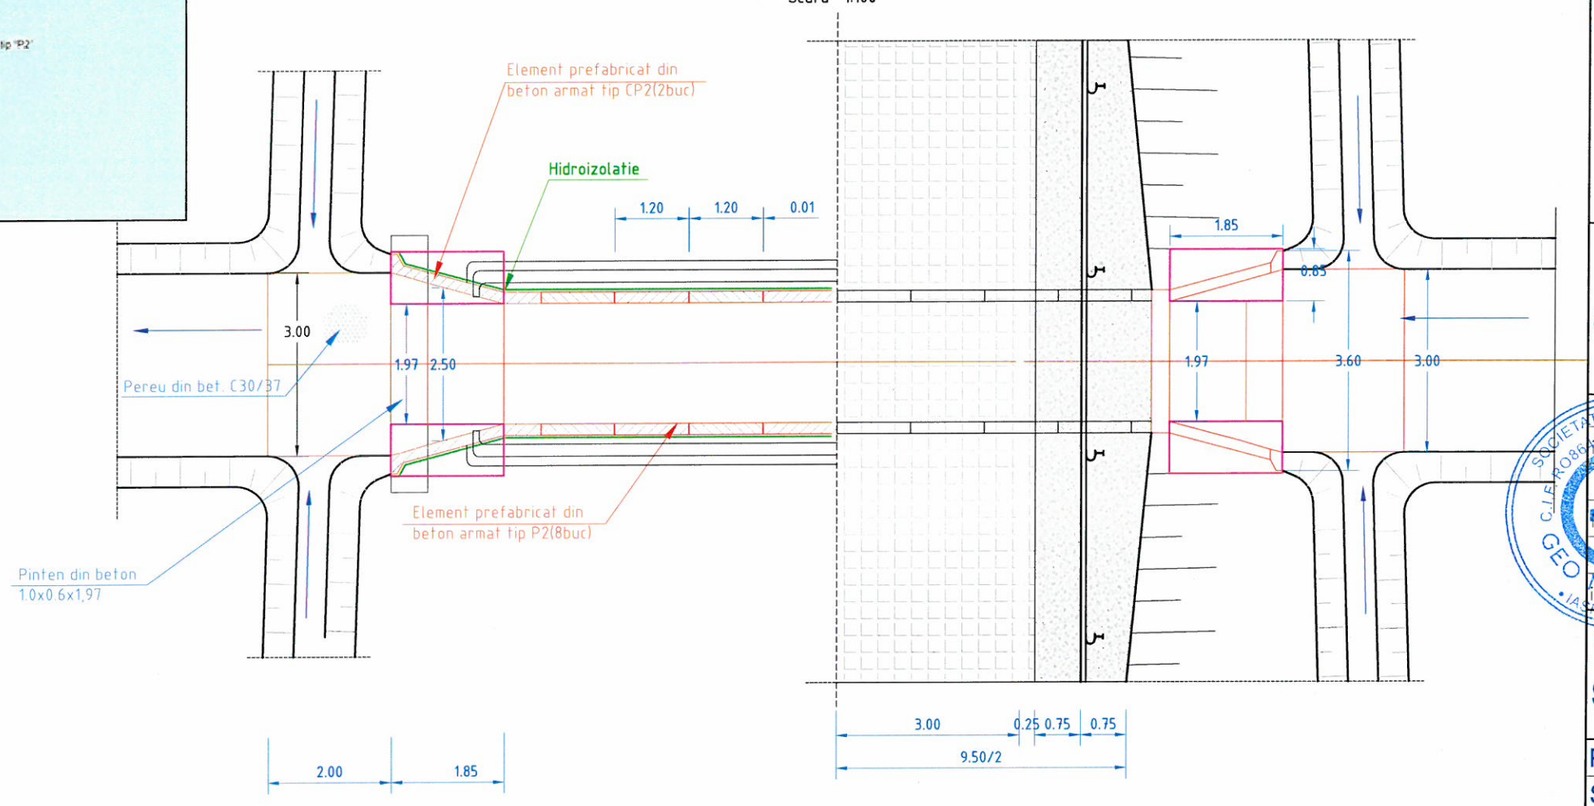

HARTA CHEIE:



PROIECTANT:

GEO MYKE

J22/1087/1996, CUI 8642901
Iasi, Str. Cuza Voda, Nr. 56,
tel:0744.116340,
fax: 031. 080 91 26
email: geo.myke@yahoo.com

VERIFICATOR:

NUME	
SEMNĂTURA	
CERINŢA	
REFERAT NR. / DATA	

BENEFICIAR:
COMUNA OŢELENI, JUDEŢUL IAŞI

DENUMIRE PROIECT:

"MODERNIZARE DRUMURI DE INTERES LOCAL ÎN COMUNA OȚELENI,JUDETUL IAȘI"

FAZA:

STUDIU DE FEZABILITATE

DESENAT	
ing. Bianca LUPU	
PROIECTAT	
ing. Bianca LUPU	
ŞEF PROIECT	
ing. Dragoș CIOPATE	


DENUMIRE PLANSA:

PODET DALAT DIN CADRE TIP P2
SECTIUNE LONGITUDINALA A-A
SECTIUNE D-D

PLANSA NR.:	PL. 3.01
SCARA:	1:100
PROIECT NR.:	0205
DATA:	FEBRUARIE 2017

VEDERE B-B

Scara 1:50

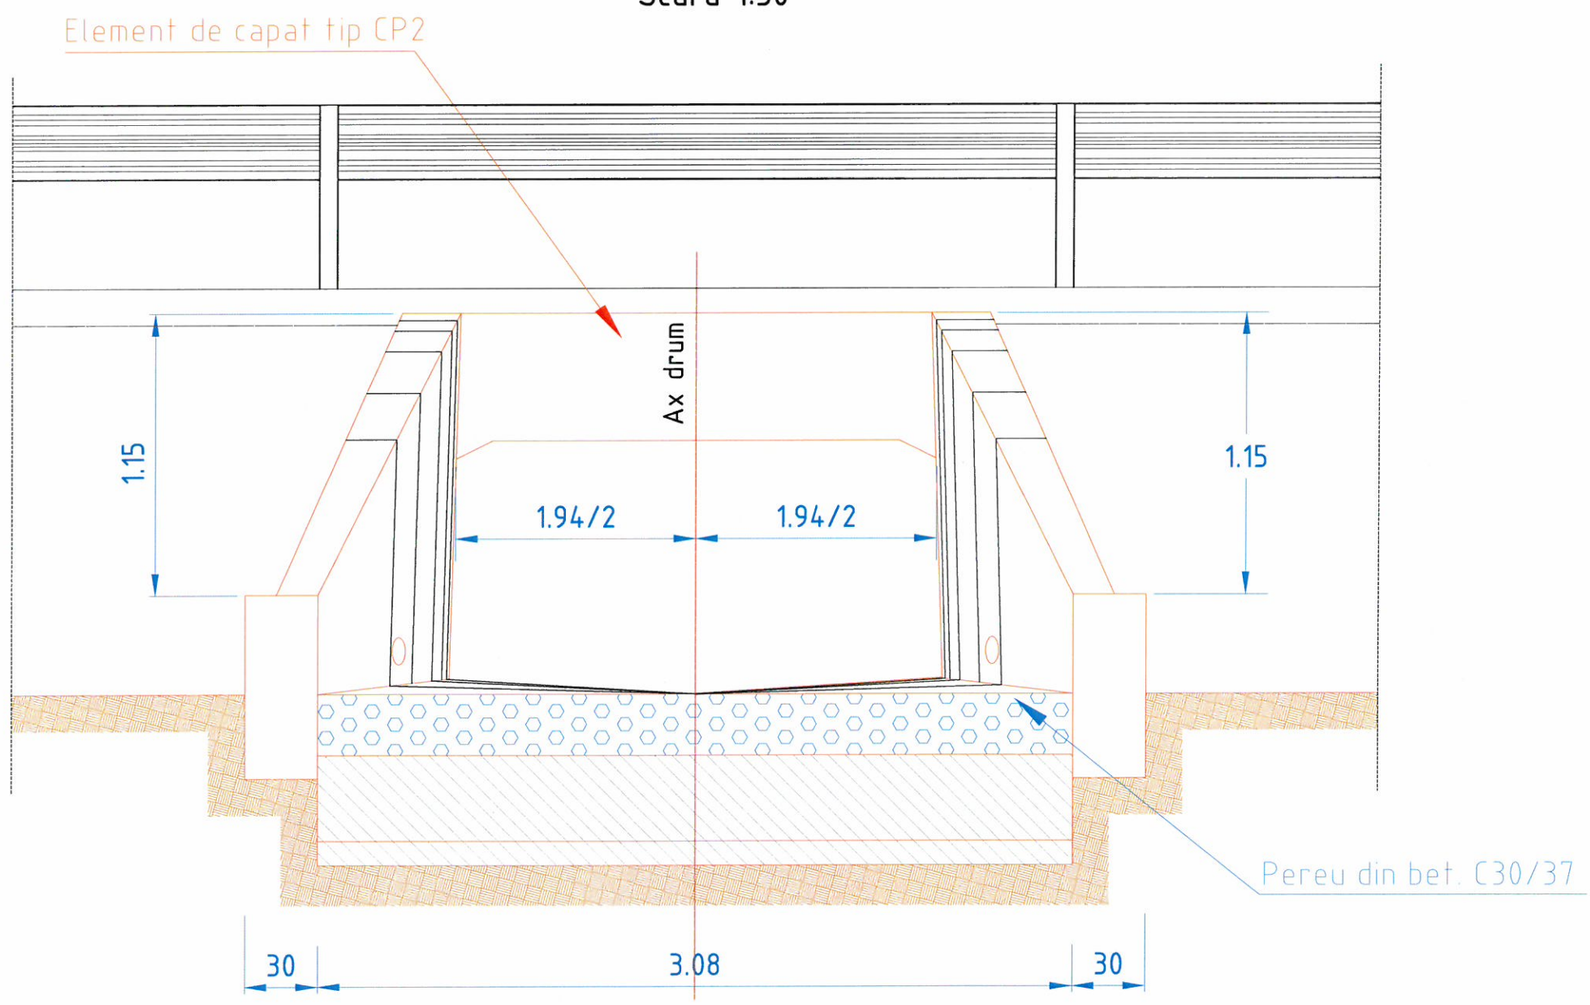

HARTA CHEIE:



PROIECTANT:

GEO MYKE

J22/1087/1996, CUI 8642901
Iasi, Str. Cuza Voda, Nr. 56,
tel:0744.116340,
fax: 031. 080 91 26
email: geo.myke@yahoo.com

VERIFICATOR:

NUME	
SEMNĂTURA	
CERINŢA	
REFERAT NR. / DATA	

BENEFICIAR:

COMUNA OŢELENI, JUDEŢUL IAŞI

DENUMIRE PROIECT:

"MODERNIZARE DRUMURI DE INTERES LOCAL ÎN COMUNA OȚELENI,JUDETUL IAŞI"

FAZA:

STUDIU DE FEZABILITATE

DESENAT	
ing. Bianca LUPU	
PROIECTAT	
ing. Bianca LUPU	
ŞEF PROIECT	
ing. Dragoș CIOPATE	


DENUMIRE PLANSA:

PODET DALAT DIN CADRE TIP P2 VEDERE B-B

PLANSA NR.:	PL. 3.02
SCARA:	1:50
PROIECT NR.:	0205
DATA:	FEBRUARIE 2017

SECTIUNEA C-C

Scara 1:50

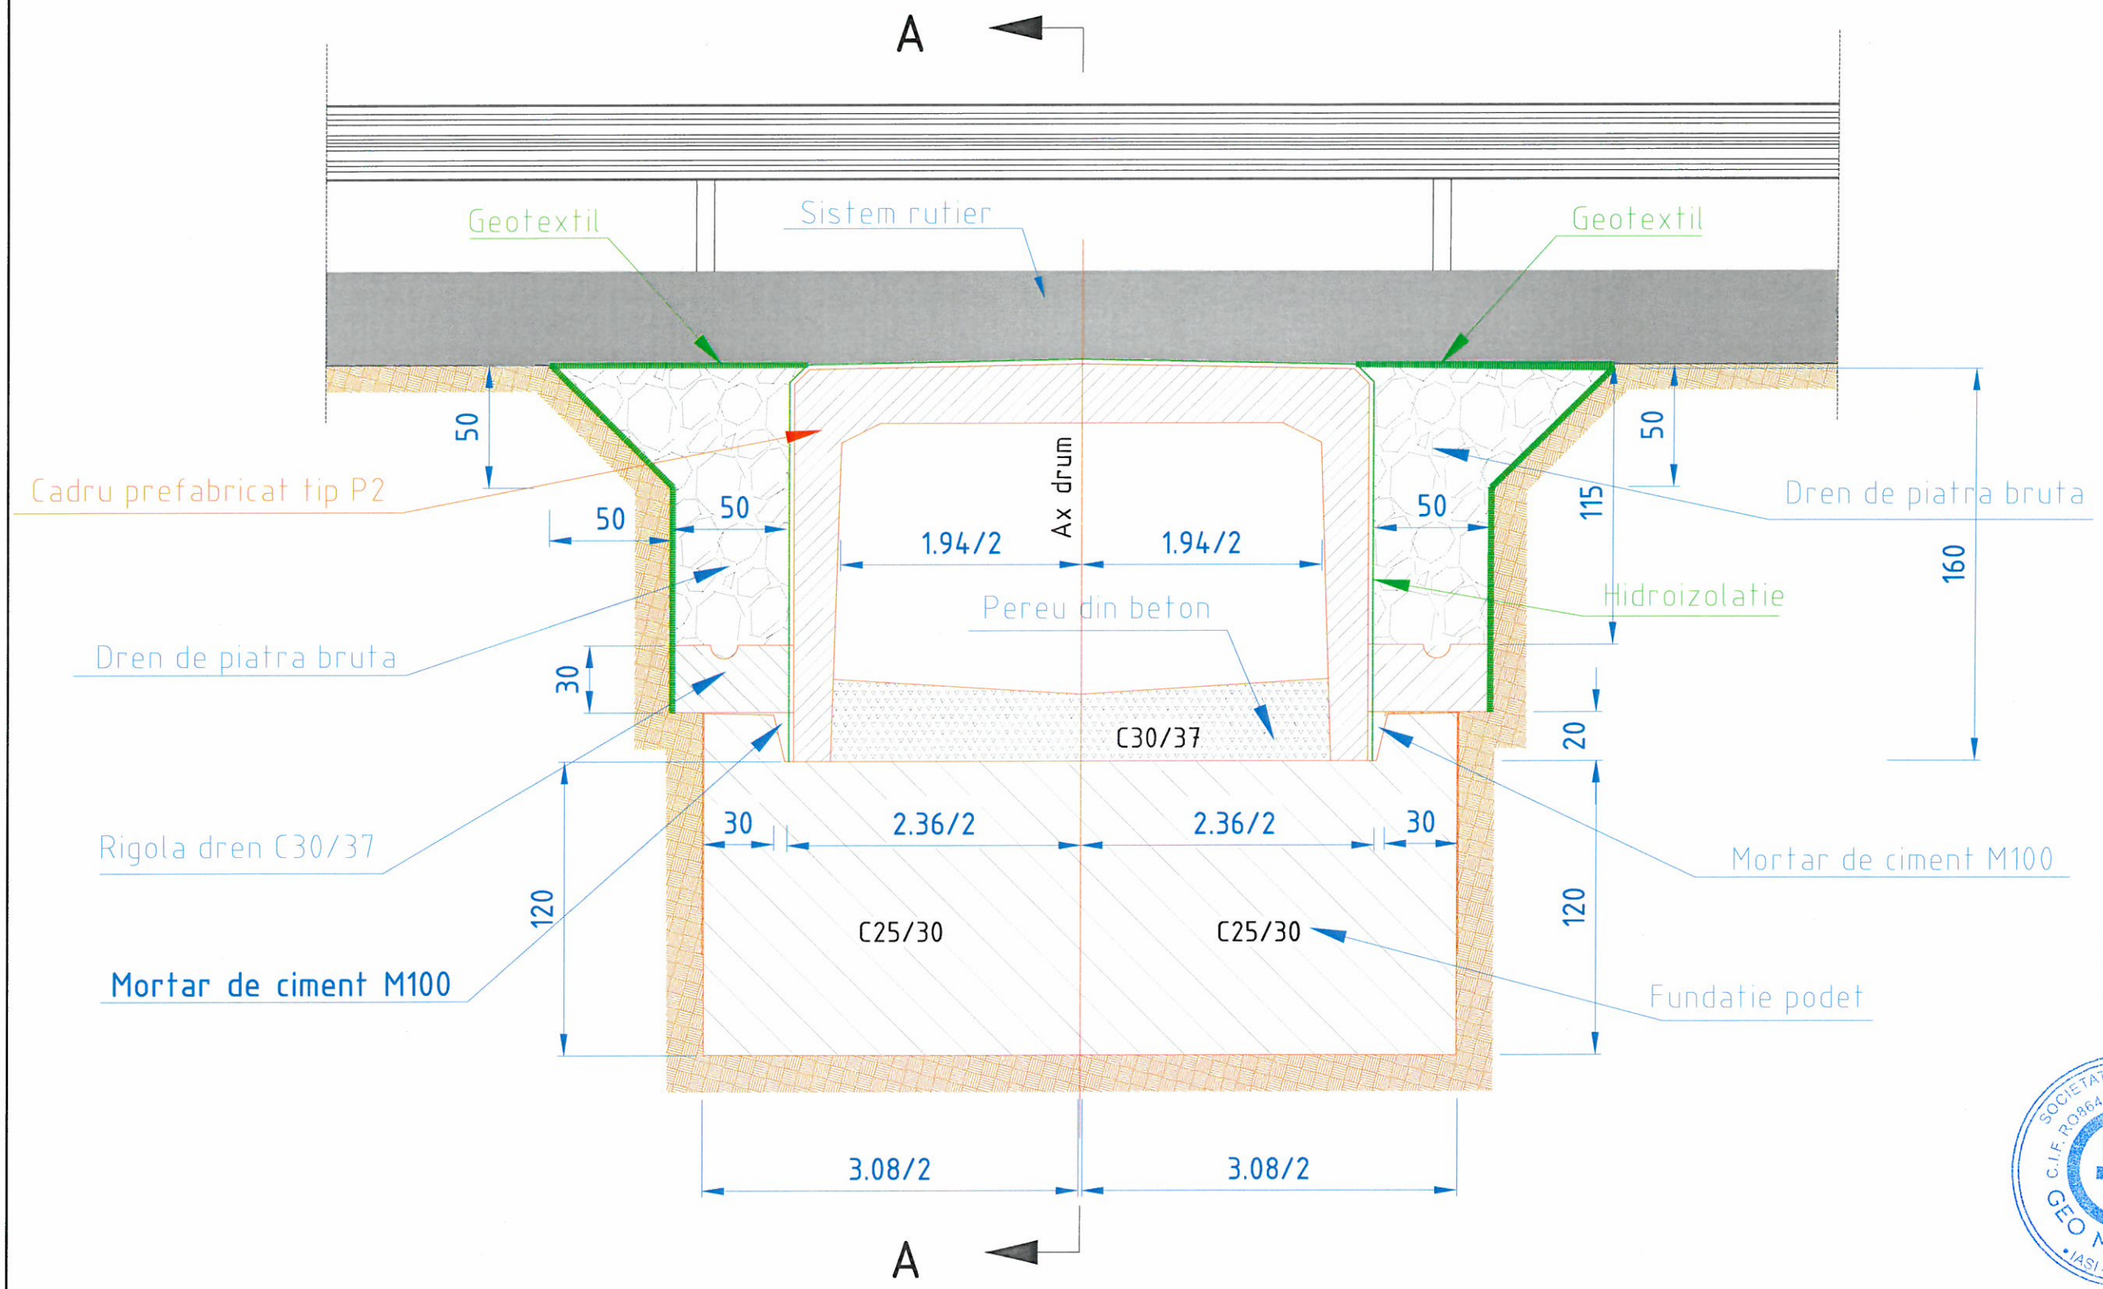

HARTA CHEIE:



PROIECTANT:

GEO MYKE

J22/1087/1996, CUI 8642901
Iasi, Str. Cuza Voda, Nr. 56,
tel:0744.116340,
fax: 031. 080 91 26
email: geo.myke@yahoo.com

VERIFICATOR:

NUME	
SEMNĂTURA	
CERINŢA	
REFERAT NR. / DATA	

BENEFICIAR:
COMUNA OŢELENI, JUDEŢUL IAŞI

DENUMIRE PROIECT:

"MODERNIZARE DRUMURI DE INTERES LOCAL ÎN COMUNA OȚELENI,JUDETUL IAȘI"

FAZA:

STUDIU DE FEZABILITATE

DESENAT	
ing. Bianca LUPU	
PROIECTAT	
ing. Bianca LUPU	
ŞEF PROIECT	
ing. Dragos CIOPATE	


DENUMIRE PLANSA:

PODET DALAT DIN CADRE TIP P2 SECTIUNEA C-C

PLANSA NR.:	PL. 3.03
SCARA:	1:50
PROIECT NR.:	0205
DATA:	FEBRUARIE 2017

DETALIU RIGOLA CAROSABILA


SECTIUNE TRANSVERSALA RIGOLA CAROSABILA
Sc 1/20

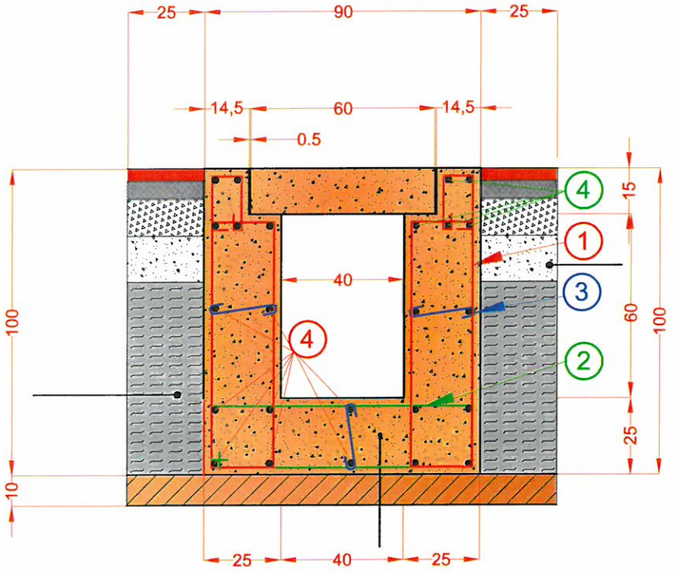


rigola carosabila din beton armat turnat monolit C30/37,
asezata pe un strat de beton de egalizare C6/7,5 de 10cm

Beton	C30/37
Otel beton	OB37, PC52
Clasa de expunere	XF 4
Grad de impermeabilitate	P12
Grad de gelivitate	G150
Tip de ciment	I 32.5(R)
	II/A-S 32.5(R)
Raport a/c max	0.50

DETALII PLACUTA CAROSABILA ARMATA
Sc 1/20

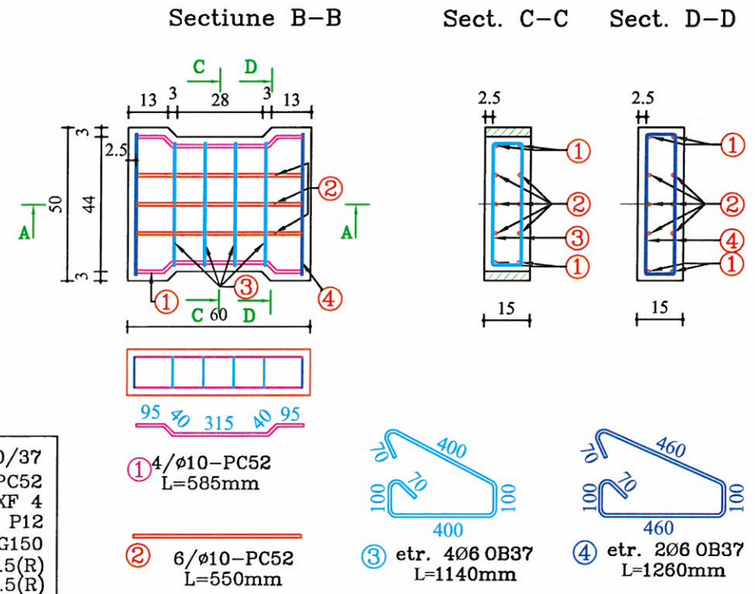

① OB 37 - 10 Ø10 / ml
② OB 37 - 5 Ø8 / ml
③ OB 37 - 5 Ø6 / ml
④ OB 37 - 24 Ø8 / ml

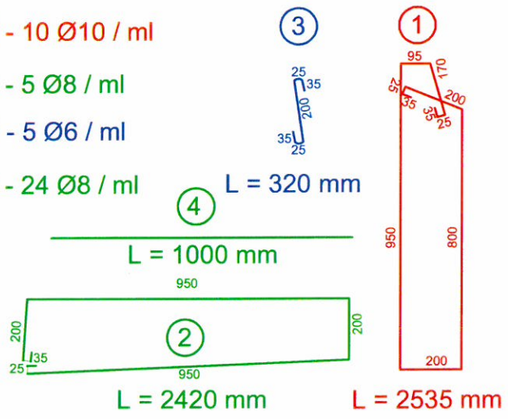

Extras de armare pe ml de rigola - OB37

Marca	Ø	n buc.	L / buc. mm	Lungimi totale pe Ø
1	10	10	2535	25.350
2	8	5	2420	12.100
3	6	3	320	9.600
4	8	24	1000	24.000
Lungime Ø6 - mm				9.600
Greutate unitara Ø6 - kg/ml				0.222
Greutate Totala Ø6 - kg				2.131
Lungime Ø8 - mm				36.100
Greutate unitara Ø8 - kg/ml				0.395
Greutate Totala Ø8 - kg				14.26
Lungime Ø10 - mm				25.350
Greutate unitara Ø10 - kg/ml				0.617
Greutate Totala Ø10 - kg				15.64
TOTAL:				32.03 kg

Extras de armare pe placuta carosabila

Marca	Ø	n buc.	Otel	L / buc. mm	Lungimi totale pe Ø
1	10	4	PC52	585	2.340
2	10	6	PC52	550	3.300
3	6	4	OB37	1140	4.560
4	6	2	OB37	1260	2.520
Lungime Ø6 - mm					7.080
Greutate unitara Ø6 - kg/ml					0.222
Greutate Totala Ø6 OB37 - kg					1,572
Lungime Ø10 - mm					5.640
Greutate unitara Ø10 - kg/ml					0.617
Greutate Totala Ø10 PC52 - kg					3,480
TOTAL OB37:					1,572 kg
TOTAL PC52:					3,480 kg

NOTA: Dalele carosabile vor fi asezate alaturat cu un spatiu intre ele de 1cm pentru a permite apei de pe carosabil sa se scurga in rigola. Sapatura pentru realizarea rigolei se va executa cu 0.30m de o parte si de alta mai mare pentru a asigura spatiu pentru cofraj si sprijiniri cat si pentru a permite scurgerea apelor din rigola pe perioada turnarii. Betonul de egalizare de 10cm se va turna si sub cele doua extinderi de 30cm de o parte si de alta pentru a preveni spalarea fundatiei si a asigura amplasarea cofrajului. Dupa decofrare cele doua spatii din spatele rigolei vor fi umplute cu argila si vor fi compactate corespunzator.

HARTA CHEIE:



PROIECTANT:

GEO MYKE
J22/1087/1996, CUI 8642901
Iasi, Str. Cuza Voda, Nr. 56,
tel:0744.116340,
fax: 031. 080 91 26
email: geo.myke@yahoo.com

VERIFICATOR:

NUME	
SEMNĂTURA	
CERINŢA	
REFERAT NR. / DATA	

BENEFICIAR:
COMUNA OŢELENI, JUDEŢUL IAŞI

DENUMIRE PROIECT:
"MODERNIZARE DRUMURI DE INTERES LOCAL ÎN COMUNA OȚELENI,JUDETUL IAȘI"

FAZA:
STUDIU DE FEZABILITATE


DESENAT	
ing. Bianca LUPU	
PROIECTAT	
ing. Bianca LUPU	
ŞEF PROIECT	
ing. Dragoș CIOPATE	

DENUMIRE PLANSA:
DETALIU RIGOLA CAROSABILA

PLANSA NR.:	PL-3.04
SCARA:	1:20
PROIECT NR.:	0205
DATA:	FEBRUARIE 2017

Podet transversal tip PREMO D=800 mm, L=7,5 m

Sectiune tranversala

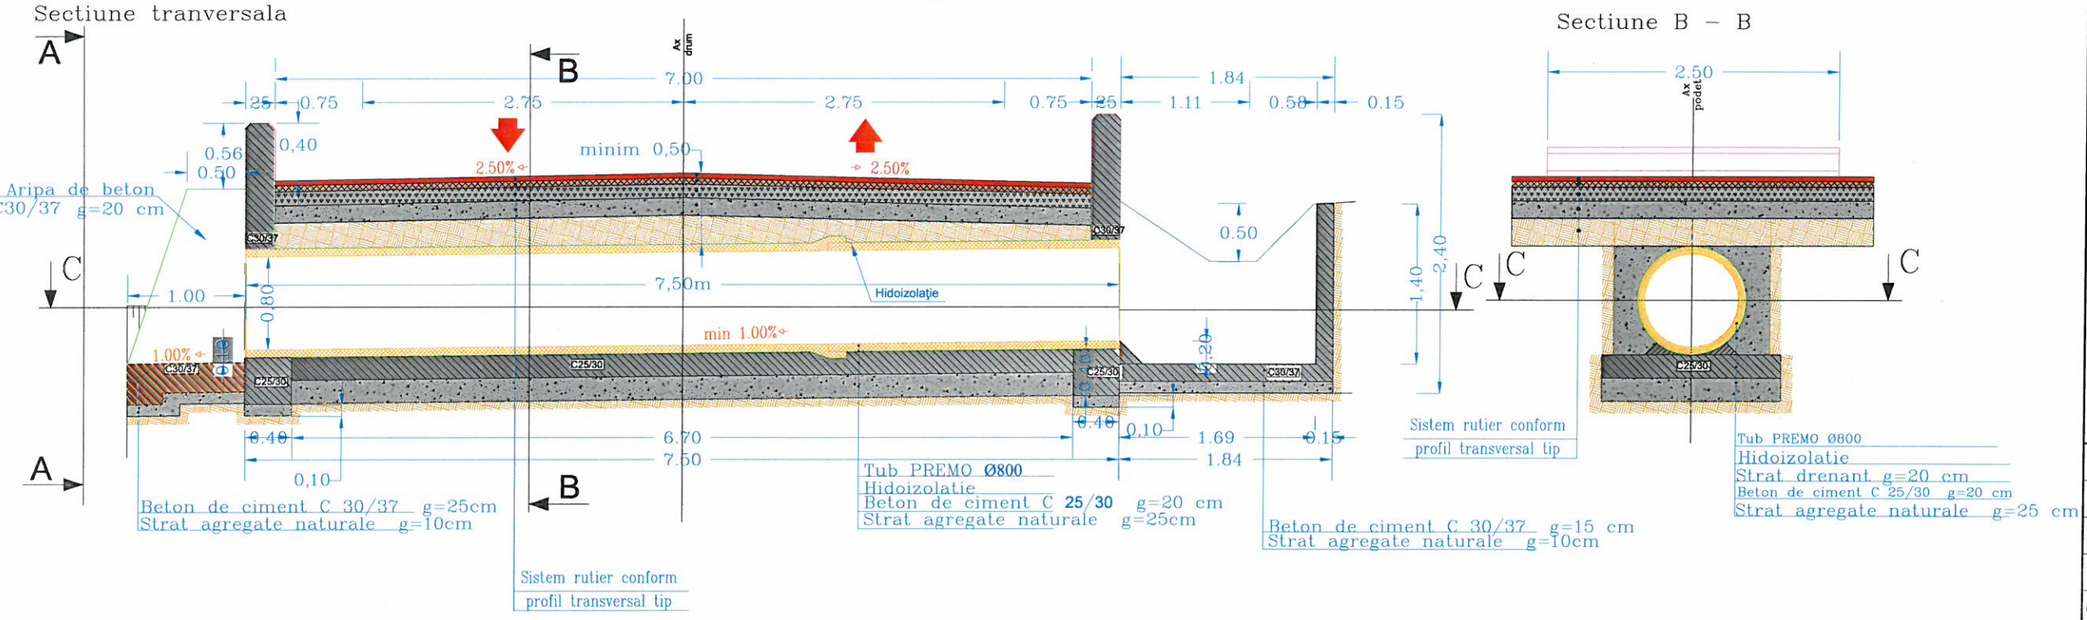


Sectiune B – B

Sectiune C – C

Sectiune A – A

Detaliu A

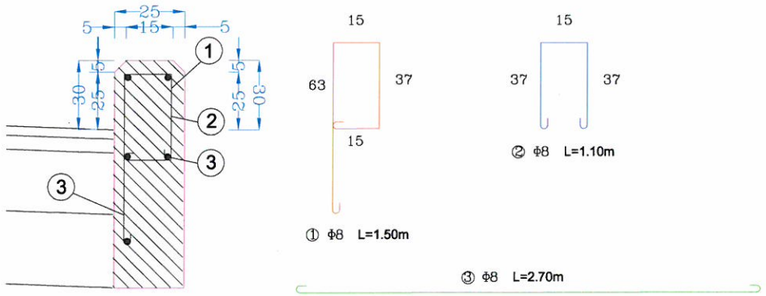

Extras de armatura pentru un coronament				
marca	diametru	nr buc.	lunigimi (m) /bucata	lunigimi (m) diametru
				OB 37
				Φ8
1	8	6	1.50	9.00
2	8	5	1.10	5.50
3	8	5	2.70	13.50
Lungimi totale (m)				28.00
Masa (kg)	/metru			0.395
	/diametru			11.06
	Total			11.10

acoperire de beton a=5cm

HARTA CHEIE:



PROIECTANT:

GEO MYKE

J22/1087/1996, CUI 8642901
Iasi, Str. Cuza Voda, Nr. 56,
tel:0744.116340,
fax: 031. 080 91 26
email: geo.myke@yahoo.com

VERIFICATOR:

NUME	
SEMNĂTURA	
CERINŢA	
REFERAT NR. / DATA	

BENEFICIAR:
COMUNA OŢELENI, JUDEŢUL IAŞI

DENUMIRE PROIECT:
"MODERNIZARE DRUMURI DE INTERES LOCAL ÎN COMUNA OŢELENI,JUDETUL IAŞI"


FAZA:
STUDIU DE FEZABILITATE

DESENAT	
ing. Bianca LUPU	
PROIECTAT	
ing. Bianca LUPU	
ŞEF PROIECT	
ing. Dragoş CIOPATE	


DENUMIRE PLANSA:
PODET TRANSVERSAL L=7,5m, D = 800 mm

PLANSA NR.:	PL-3.05
SCARA:	1:50
PROIECT NR.:	0205
DATA:	FEBRUARIE 2017


Podet transversal tip PREMO D=800 mm, L=10,0 m

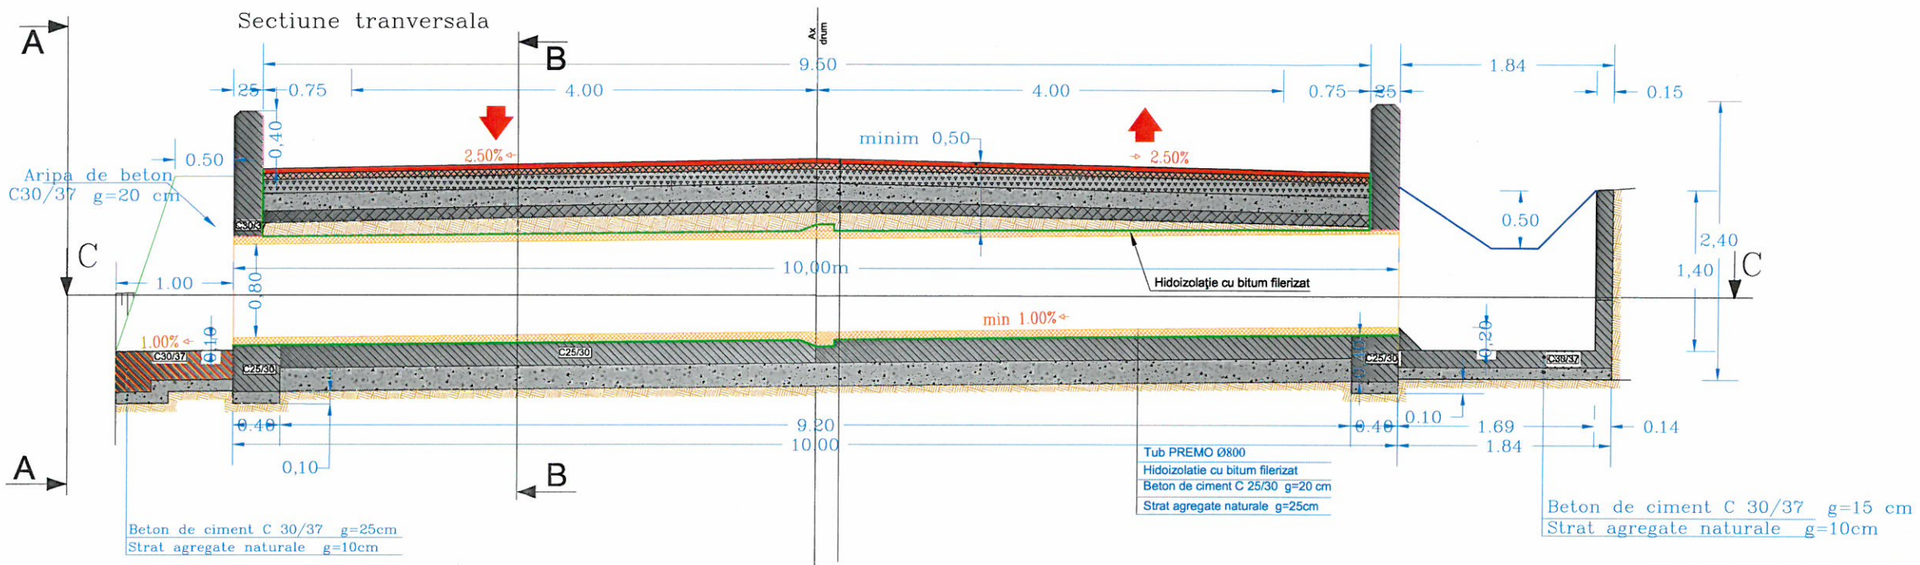


Sectiune C – C

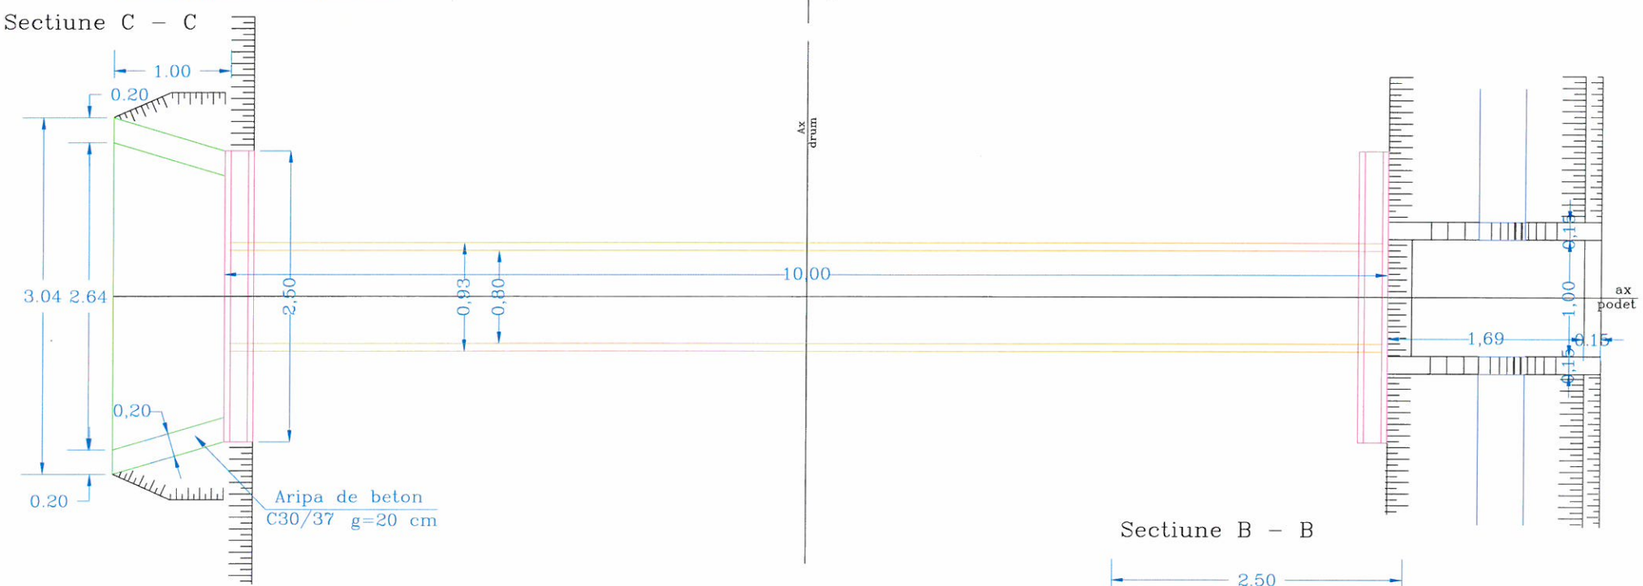


Detaliu A

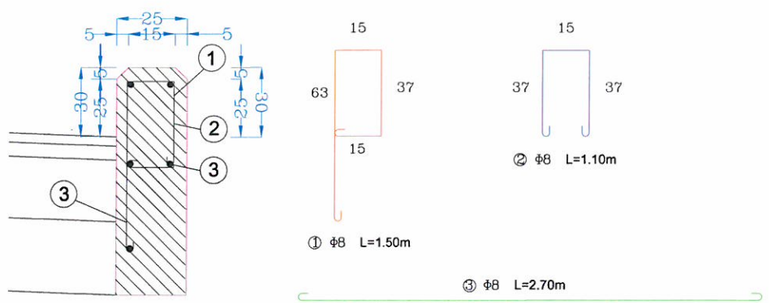

Sectiune B – B

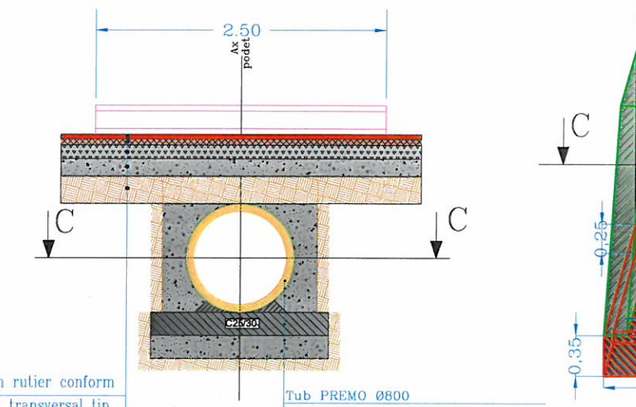

Sectiune A – A

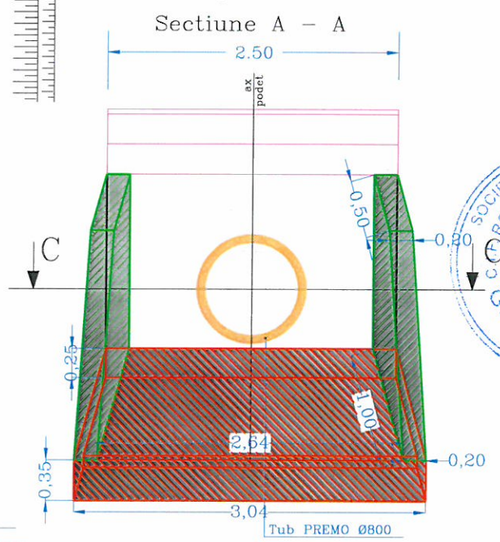

Extras de armatura pentru un coronament

marca	diametru	nr buc.	lunigimi (m) /bucata	lunigimi (m) diametru
				OB 37
				Φ8
1	8	6	1.50	9.00
2	8	5	1.10	5.50
3	8	5	2.70	13.50
Lungimi totale (m)				28.00
Masa (kg)	/metru			0.395
	/diametru			11.06
	Total			11.10

acoperire de beton a=5cm

HARTA CHEIE:



PROIECTANT:

GEO MYKE

J22/1087/1996, CUI 8642901
Iasi, Str. Cuza Voda, Nr. 56,
tel:0744.116340,
fax: 031. 080 91 26
email: geo.myke@yahoo.com

VERIFICATOR:

NUME	
SEMNĂTURA	
CERINŢA	
REFERAT NR. / DATA	

BENEFICIAR:
COMUNA OŢELENI, JUDEŢUL IAŞI

DENUMIRE PROIECT:
"MODERNIZARE DRUMURI DE INTERES LOCAL ÎN COMUNA OŢELENI,JUDETUL IAŞI"

FAZA:
STUDIU DE FEZABILITATE


DESENAT	
ing. Bianca LUPU	
PROIECTAT	
ing. Bianca LUPU	
ŞEF PROIECT	
ing. Dragoş CIOPATE	

DENUMIRE PLANSA:
PODET TRANSVERSAL L=10,0m, D = 800 mm


PLANSA NR.:	PL-3.06
SCARA:	1:50
PROIECT NR.:	0205
DATA:	FEBRUARIE 2017

Podet transversal tip IPREROM D=1200 mm, L=7,5 m


Sectiune tranversala

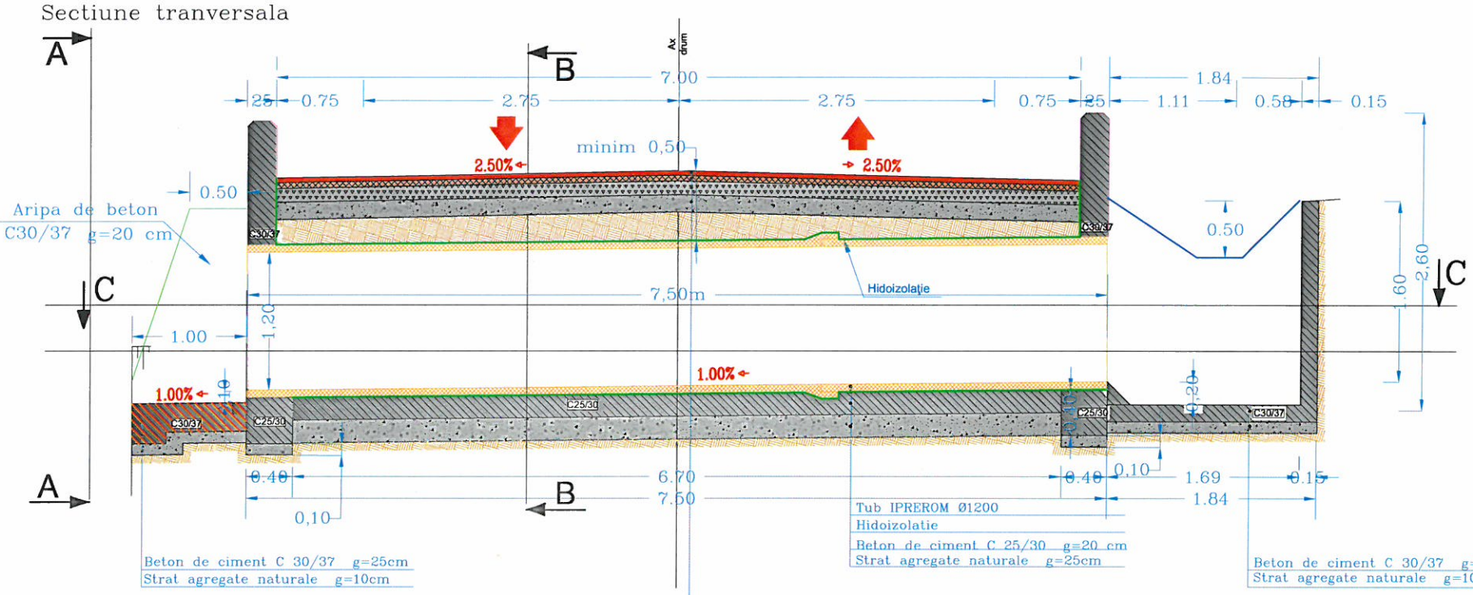


Sectiune A – A

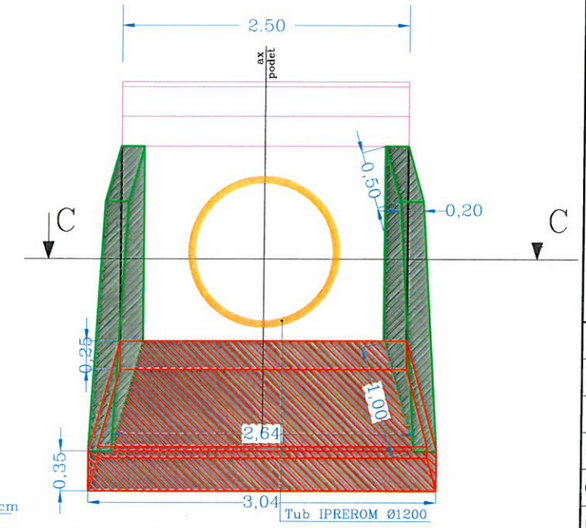


Sectiune C – C

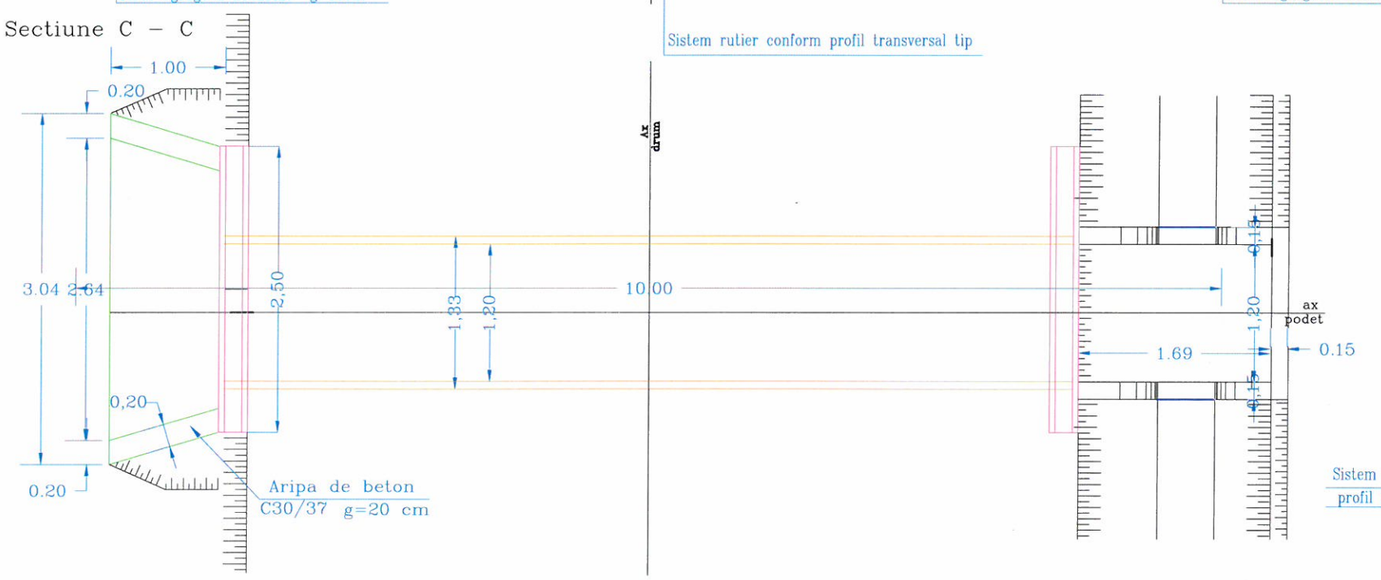

Sectiune B – B

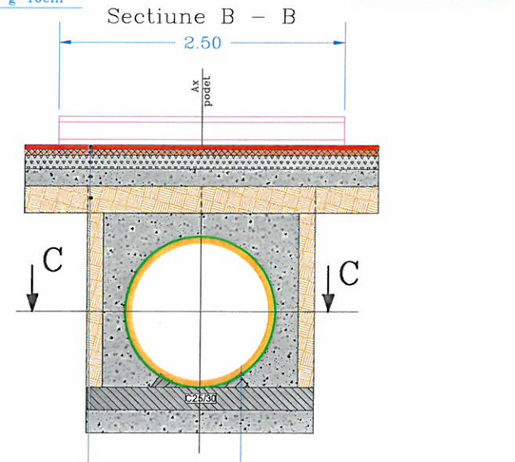

Detaliu A

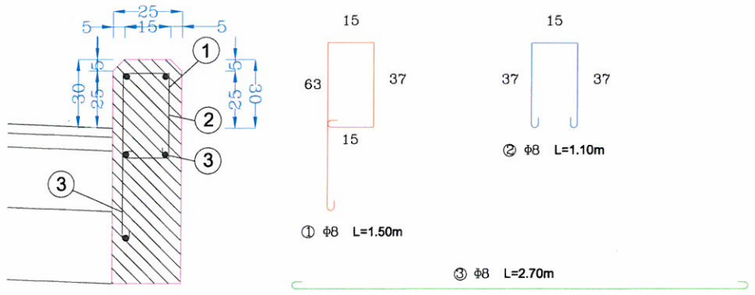

Extras de armatura pentru un coronament				
marca	diametru	nr buc.	lunigimi (m) /bucata	lunigimi (m) diametru
				OB 37
				Φ8
1	8	6	1.50	9.00
2	8	5	1.10	5.50
3	8	5	2.70	13.50
Lungimi totale (m)				28.00
Masa (kg)	/metru			0.395
	/diametru			11.06
	Total			11.10

acoperire de beton a=5cm

HARTA CHEIE:



PROIECTANT:

GEO MYKE
J22/1087/1996, CUI 8642901
Iasi, Str. Cuza Voda, Nr. 56,
tel:0744.116340,
fax: 031. 080 91 26
email: geo.myke@yahoo.com

VERIFICATOR:

NUME	
SEMNĂTURA	
CERINŢA	
REFERAT NR. / DATA	

BENEFICIAR:
COMUNA OȚELENI, JUDEŢUL IAŞI

DENUMIRE PROIECT:
"MODERNIZARE DRUMURI DE INTERES LOCAL ÎN COMUNA OȚELENI,JUDETUL IAȘI"

FAZA:
STUDIU DE FEZABILITATE

DESENAT	
ing. Bianca LUPU	
PROIECTAT	
ing. Bianca LUPU	
ŞEF PROIECT	
ing. Dragoș CIOPATE	


DENUMIRE PLANSA:
PODET TRANSVERSAL L=7,50m, D = 1200 mm

PLANSA NR.:	PL-3.07
SCARA:	1:50
PROIECT NR.:	0205
DATA:	FEBRUARIE 2017


Podet lateral tip PREMO D=600 mm, L=7,5 m

Scara 1:50


Secţiune tranversala

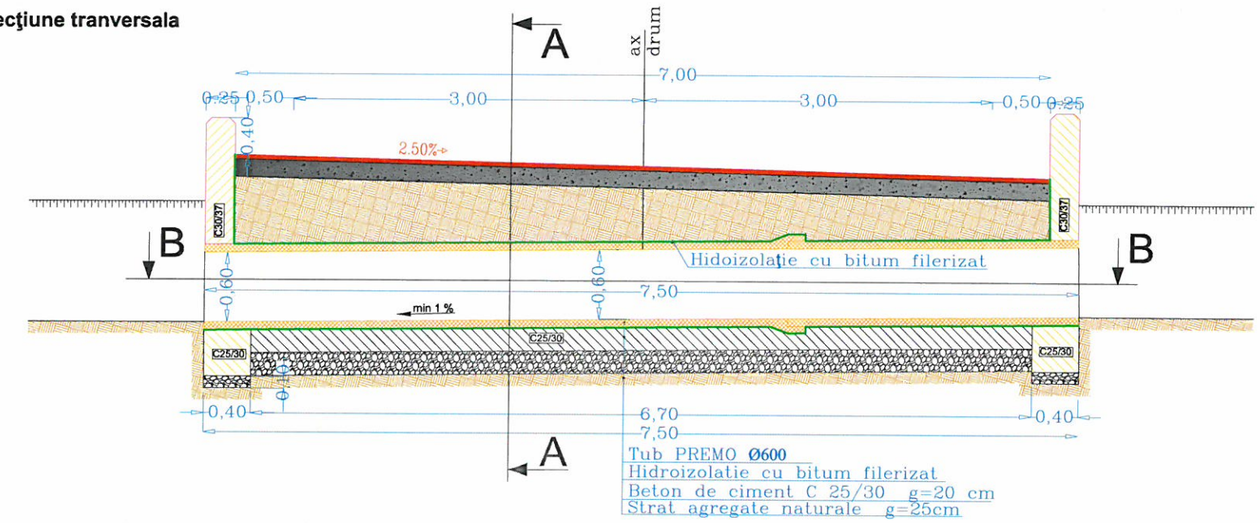


Secţiune A - A

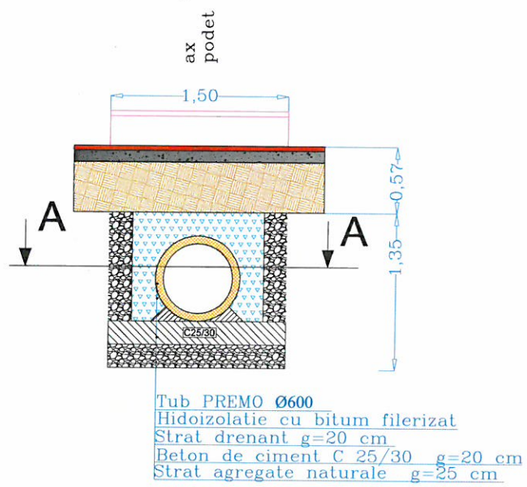

Secţiune B - B

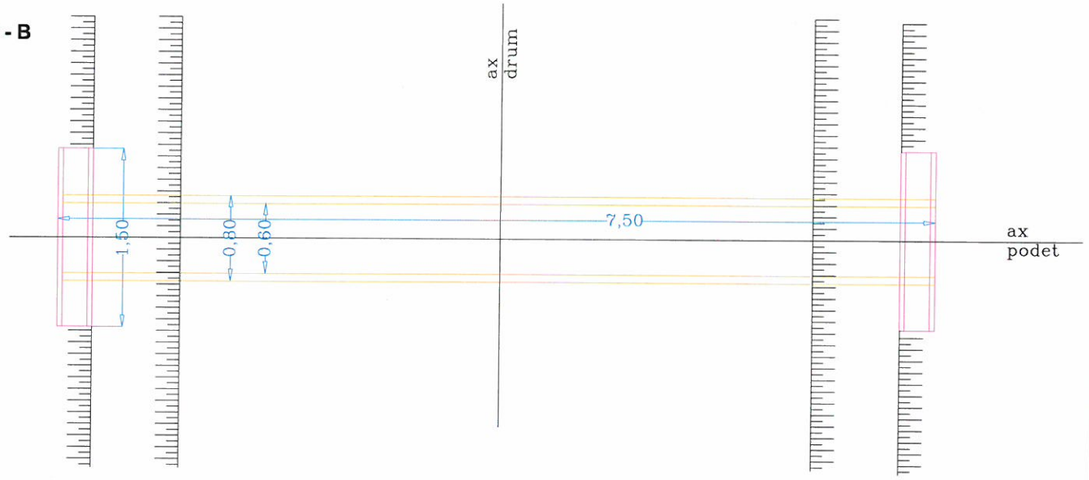

Detaliu A

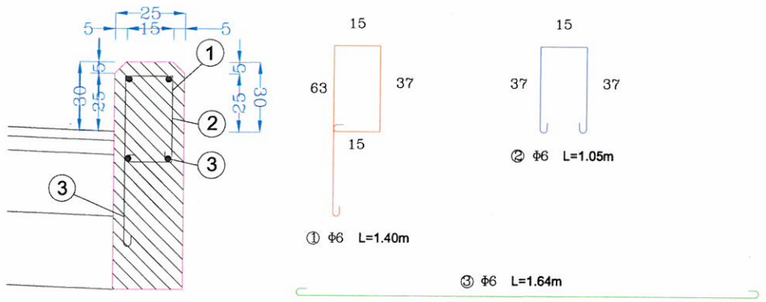

Extras de armatura pentru un coronament				
marca	diametru	nr buc.	lunigimi (m) /bucata	lunigimi (m) diametru
				OB 37
				Φ8
1	8	5	1.50	7.50
2	8	5	1.10	5.50
3	8	5	2.20	11.00
Lungimi totale (m)				24.00
Masa (kg)	/metru			0.395
	/diametru			9.48
	Total			9.50

acoperire de beton a=5cm

HARTA CHEIE:



PROIECTANT:

GEO MYKE

J22/1087/1996, CUI 8642901
Iasi, Str. Cuza Voda, Nr. 56,
tel:0744.116340,
fax: 031. 080 91 26
email: geo.myke@yahoo.com

VERIFICATOR:

NUME	
SEMNĂTURA	
CERINŢA	
REFERAT NR. / DATA	

BENEFICIAR:
COMUNA OŢELENI, JUDEŢUL IAŞI

DENUMIRE PROIECT:
"MODERNIZARE DRUMURI DE INTERES LOCAL ÎN COMUNA OŢELENI,JUDETUL IAŞI"

FAZA:
STUDIU DE FEZABILITATE

DESENAT	
ing. Bianca LUPU	
PROIECTAT	
ing. Bianca LUPU	
ŞEF PROIECT	
ing. Dragos CIOPATE	

DENUMIRE PLANSA:
PODET LATERAL
L=7,5m, D = 600 mm

PLANSA NR.:	PL-3.08
SCARA:	1:50
PROIECT NR.:	0205
DATA:	FEBRUARIE 2017


DETALIU AMENAJARI DRUMURI LATERALE

Scara 1:50

VEDERE IN PLAN



DISPUNERE OBLICA

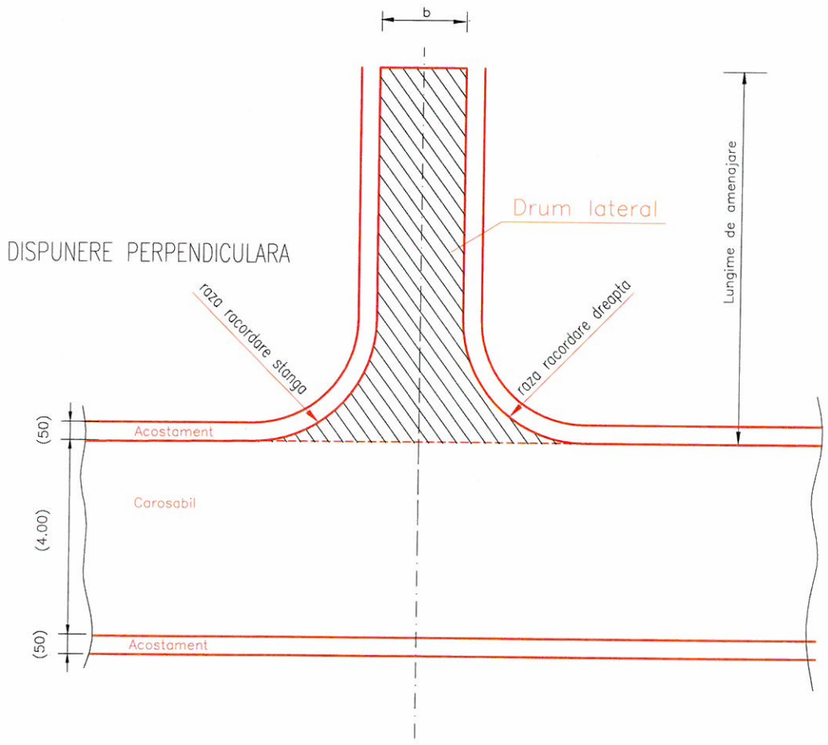

DISPUNERE PERPENDICULARA

HARTA CHEIE:



PROIECTANT:

GEO MYKE
J22/1087/1996, CUI 8642901
Iasi, Str. Cuza Voda, Nr. 56,
tel:0744.116340,
fax: 031. 080 91 26
email: geo.myke@yahoo.com

VERIFICATOR:

NUME	
SEMNĂTURA	
CERINŢA	
REFERAT NR. / DATA	

BENEFICIAR:
COMUNA OŢELENI, JUDEŢUL IAŞI

DENUMIRE PROIECT:
"MODERNIZARE DRUMURI DE INTERES LOCAL ÎN COMUNA OŢELENI,JUDETUL IAŞI"

FAZA:
STUDIU DE FEZABILITATE


DESENAT	
ing. Bianca LUPU	
PROIECTAT	
ing. Bianca LUPU	
ŞEF PROIECT	
ing. Dragos CIOPATE	

DENUMIRE PLANSA:
DETALIU AMENAJARE DRUMURI LATERALE


PLANSA NR.:	PL-3.09
SCARA:	1:50
PROIECT NR.:	0205
DATA:	FEBRUARIE 2017

DETALIU PLATFORMA DE INCRUCISARE

Scara 1:50

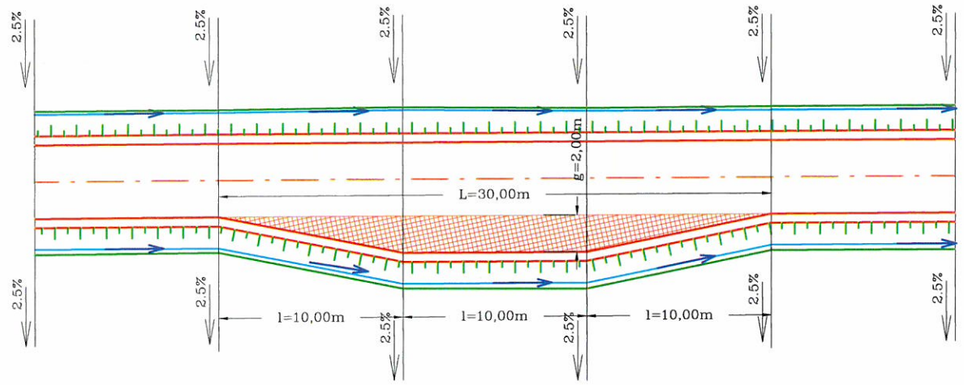

Scara 1:20

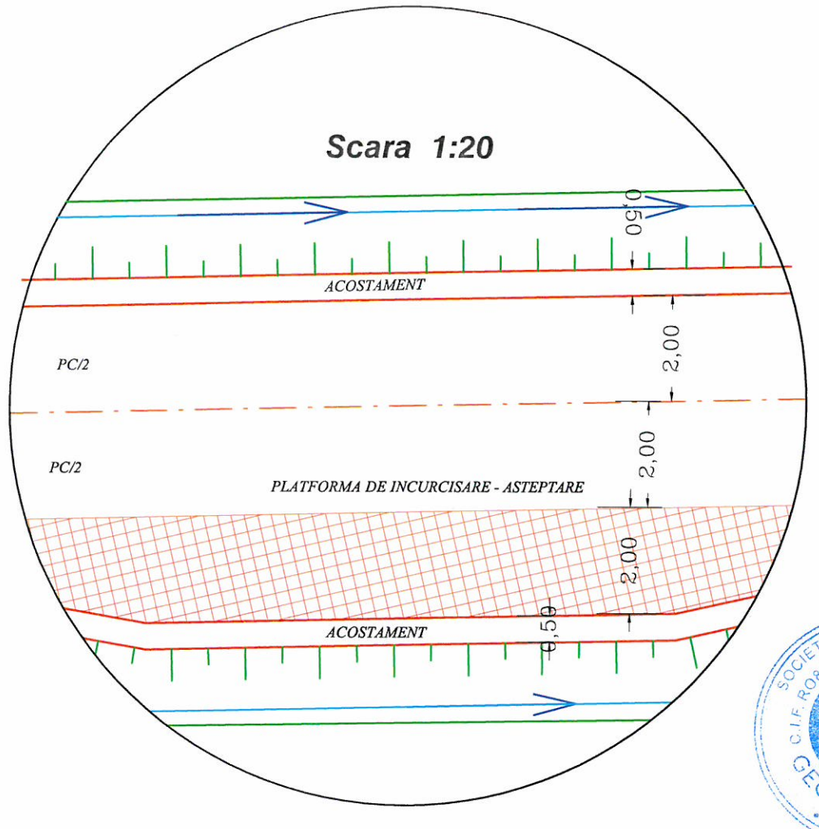

LEGENDA:
- fund rigola
- scurgerea apelor
- platforma drum
- ax drum
- taluz
- platforma de incrucisare
- margine rigola

HARTA CHEIE:



PROIECTANT:

GEO MYKE
J22/1087/1996, CUI 8642901
Iasi, Str. Cuza Voda, Nr. 56,
tel:0744.116340,
fax: 031. 080 91 26
email: geo.myke@yahoo.com

VERIFICATOR:

NUME	
SEMNĂTURA	
CERINŢA	
REFERAT NR. / DATA	

BENEFICIAR:
COMUNA OȚELENI, JUDEŢUL IAŞI

DENUMIRE PROIECT:
"MODERNIZARE DRUMURI DE INTERES LOCAL ÎN COMUNA OȚELENI,JUDETUL IAȘI"

FAZA:
STUDIU DE FEZABILITATE

DESENAT	
ing. Bianca LUPU	
PROIECTAT	
ing. Bianca LUPU	
ŞEF PROIECT	
ing. Dragoș CIOPATE	

DENUMIRE PLANSA:
DETALIU PLATFORMĂ DE ÎNCRUCIŞARE

PLANSA NR.:	PL-3.10
SCARA:	1:50/1:20
PROIECT NR.:	0205
DATA:	FEBRUARIE 2017